



Diseños que demuestran la planta, fachada y una seccion de la casa n.º 7 de la Calle de Navarra propia de D.º Henrique Erana y hermanos;  
Las líneas de carmin manifiestan el edificio que existe y las negras el proyecto de que se trata construir


fachada

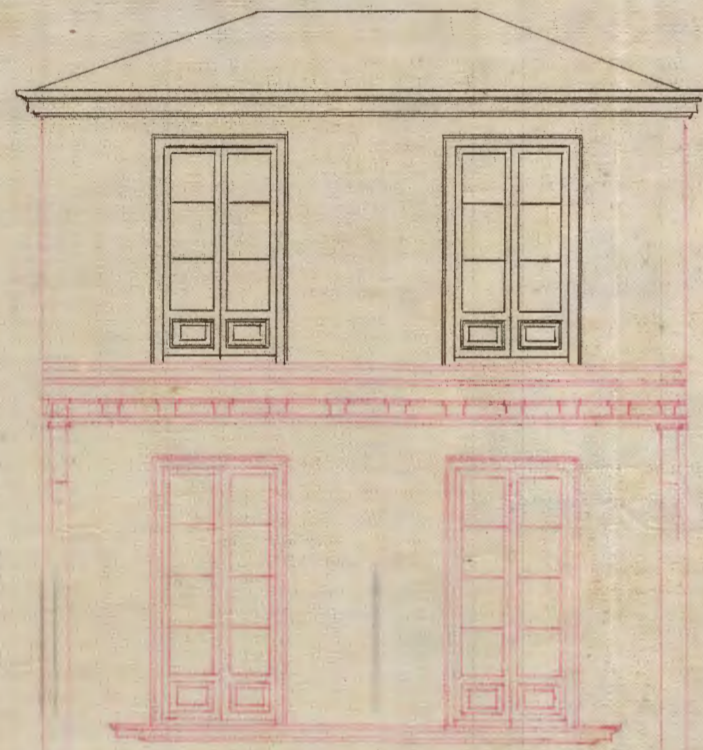

Seccion Longitudinal.

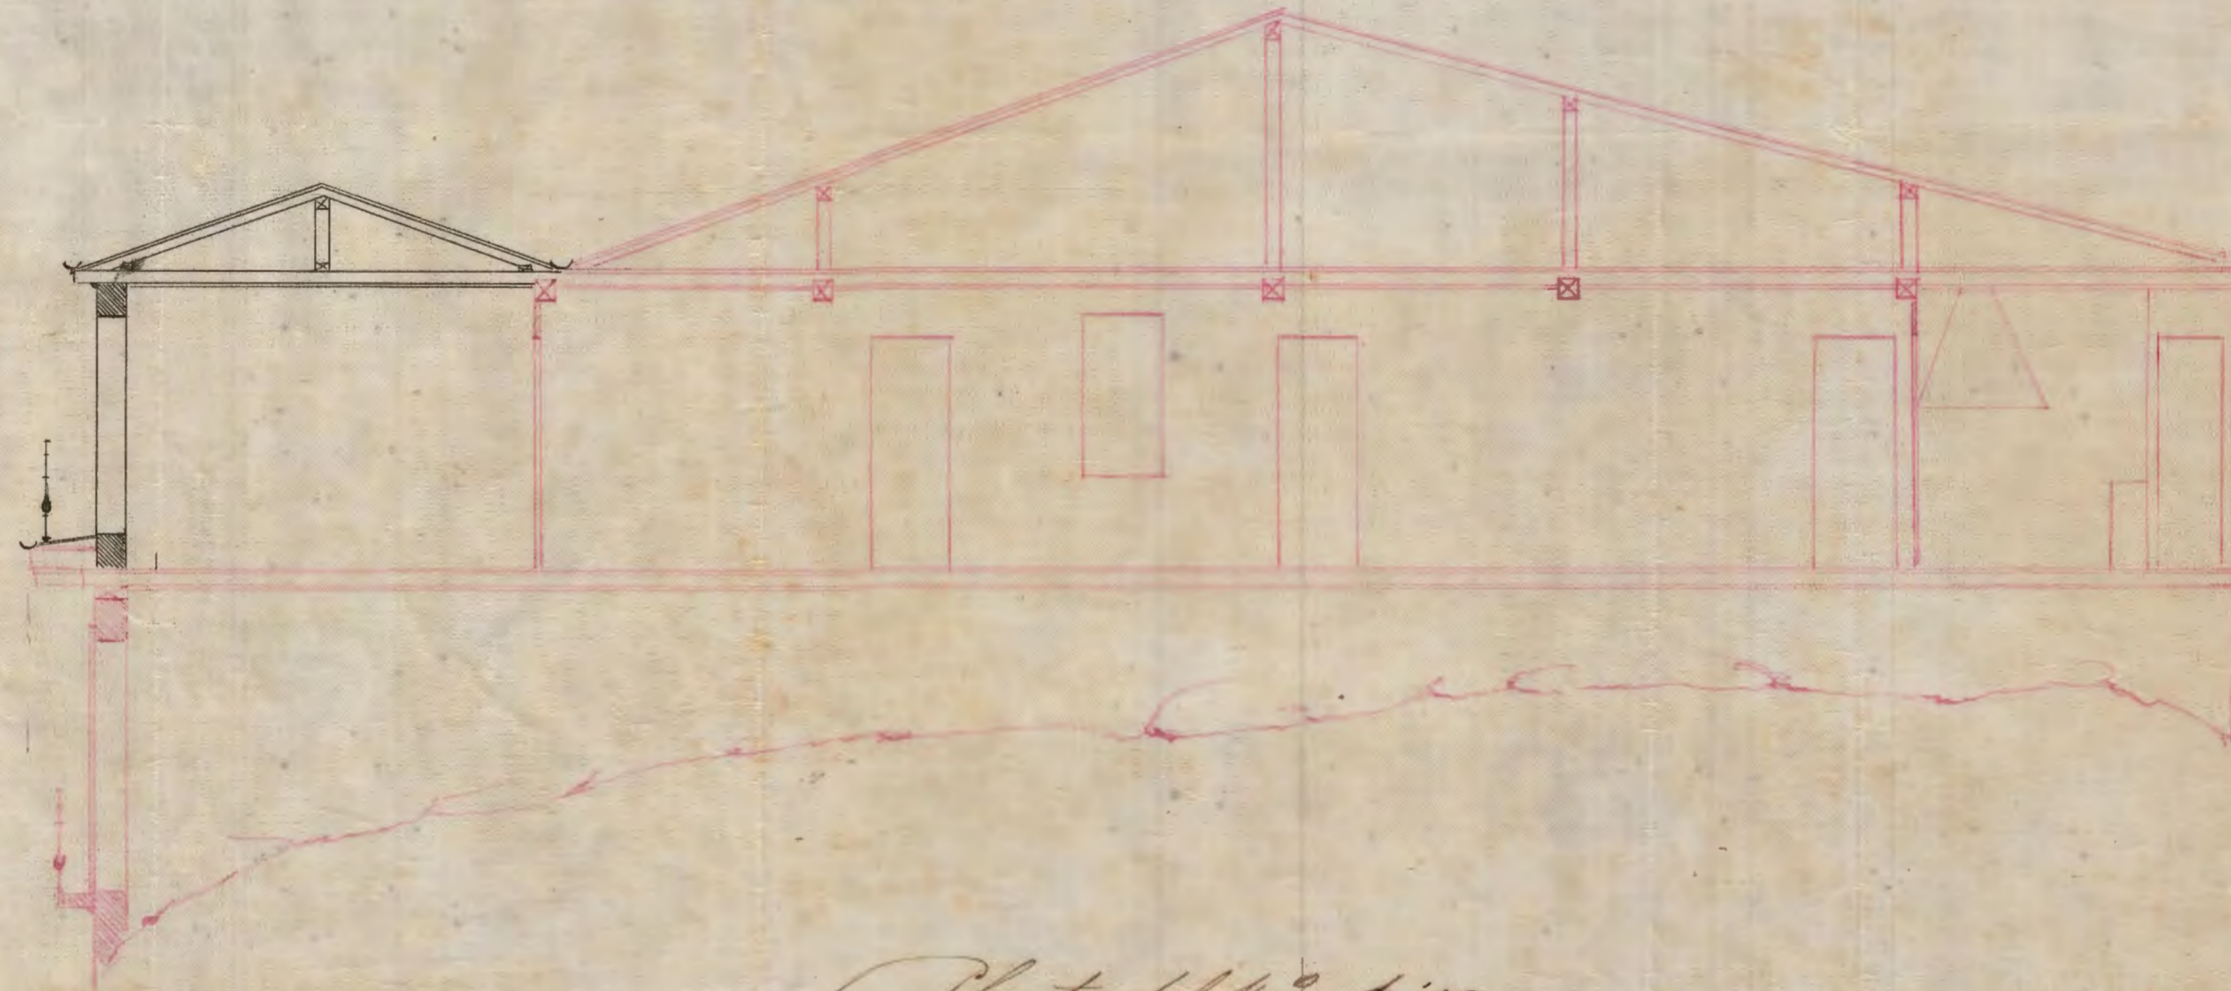

Planta del 4.º piso

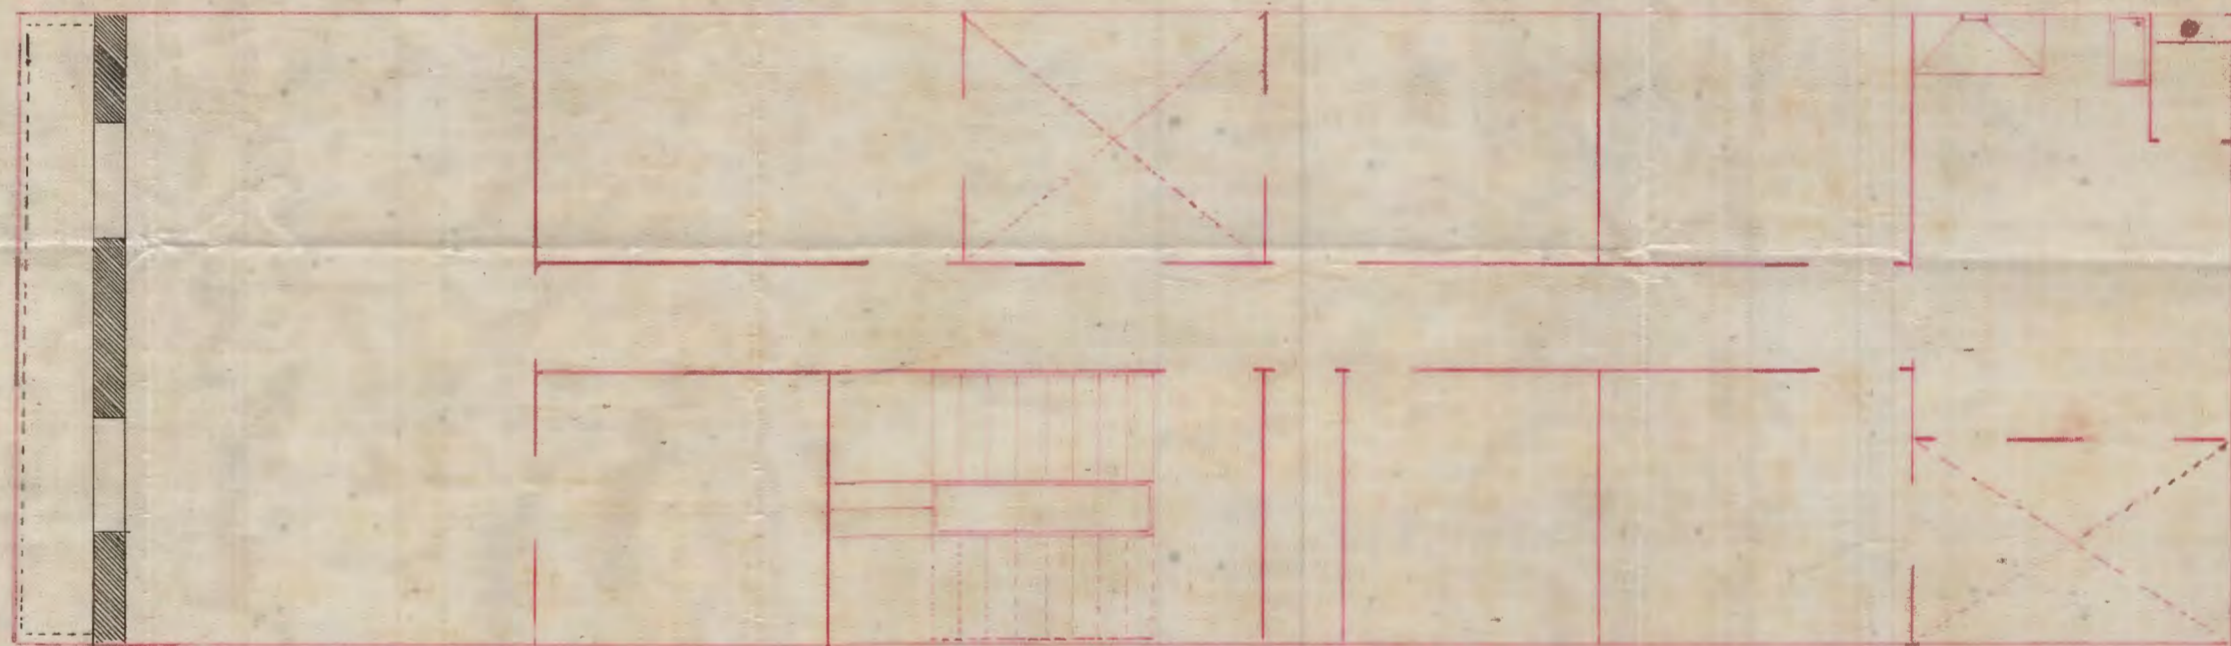

In Sebastian 6 de Mayo  
de 1862.

José Gab. de  
Arquitecto

10 5 10 20 30 40 50 60 pies Espanoles.