



*Diseño que manifiestan la fachada, planta, y seccion de la reforma que proyecta ejecutar el Sr D<sup>o</sup> Antonio Lasquibar en su propia casa, marcada con el n<sup>o</sup> 7 en la calle de Navarra, de esta Ciudad*


*Fachada*

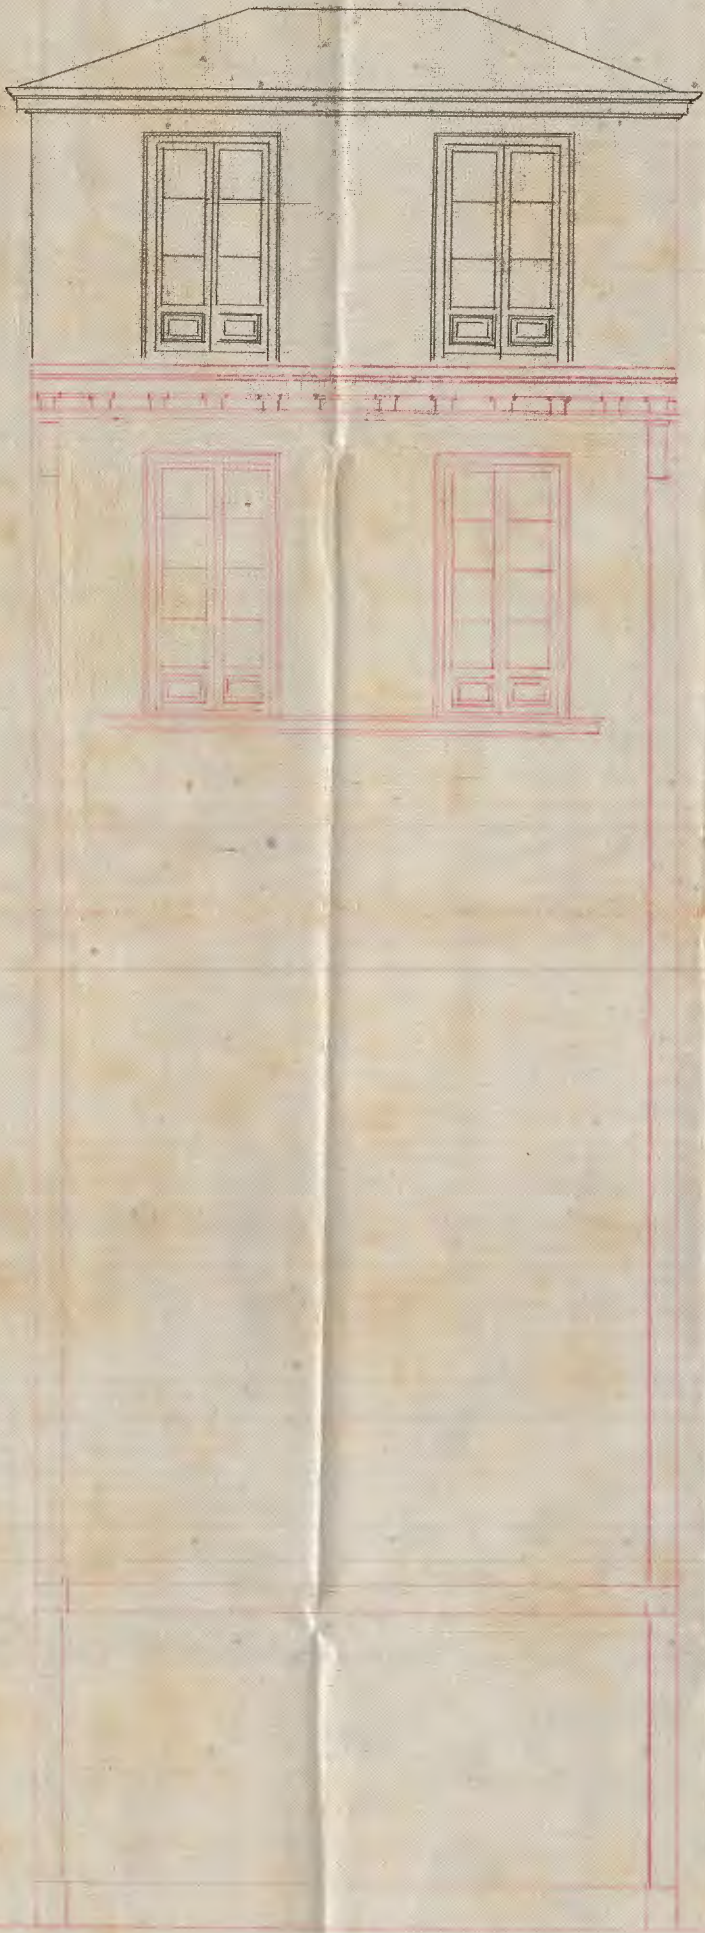

*Seccion*

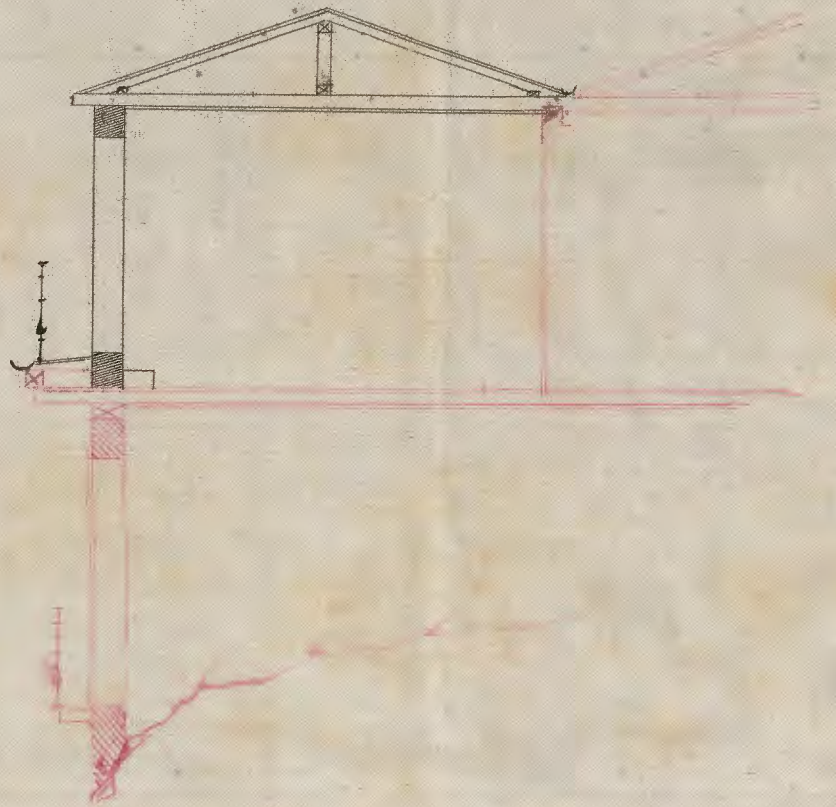

*Planta*

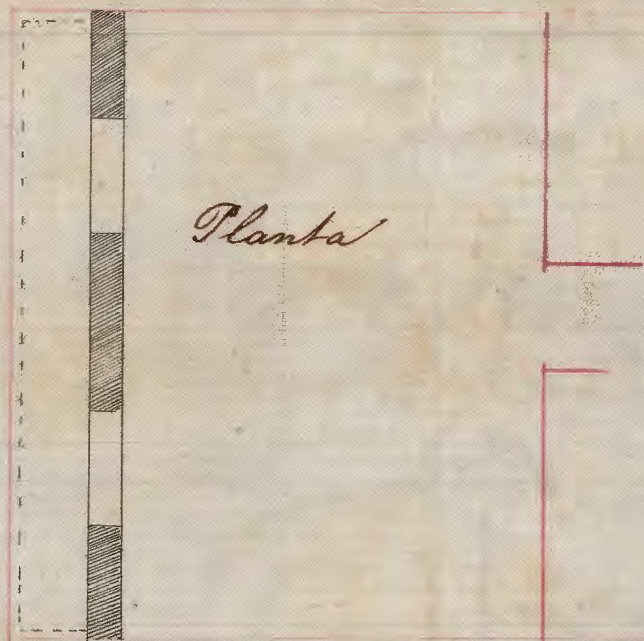

*San Sebastian 25 de Junio del 1862*

*José Gato*  
*Arquitecto*