



Proyecto de casa en el terreno letra A de la manzana n.º 50 del Ensanche de Amara
para D. Cayetano Setien



Fachada a la calle de Prim

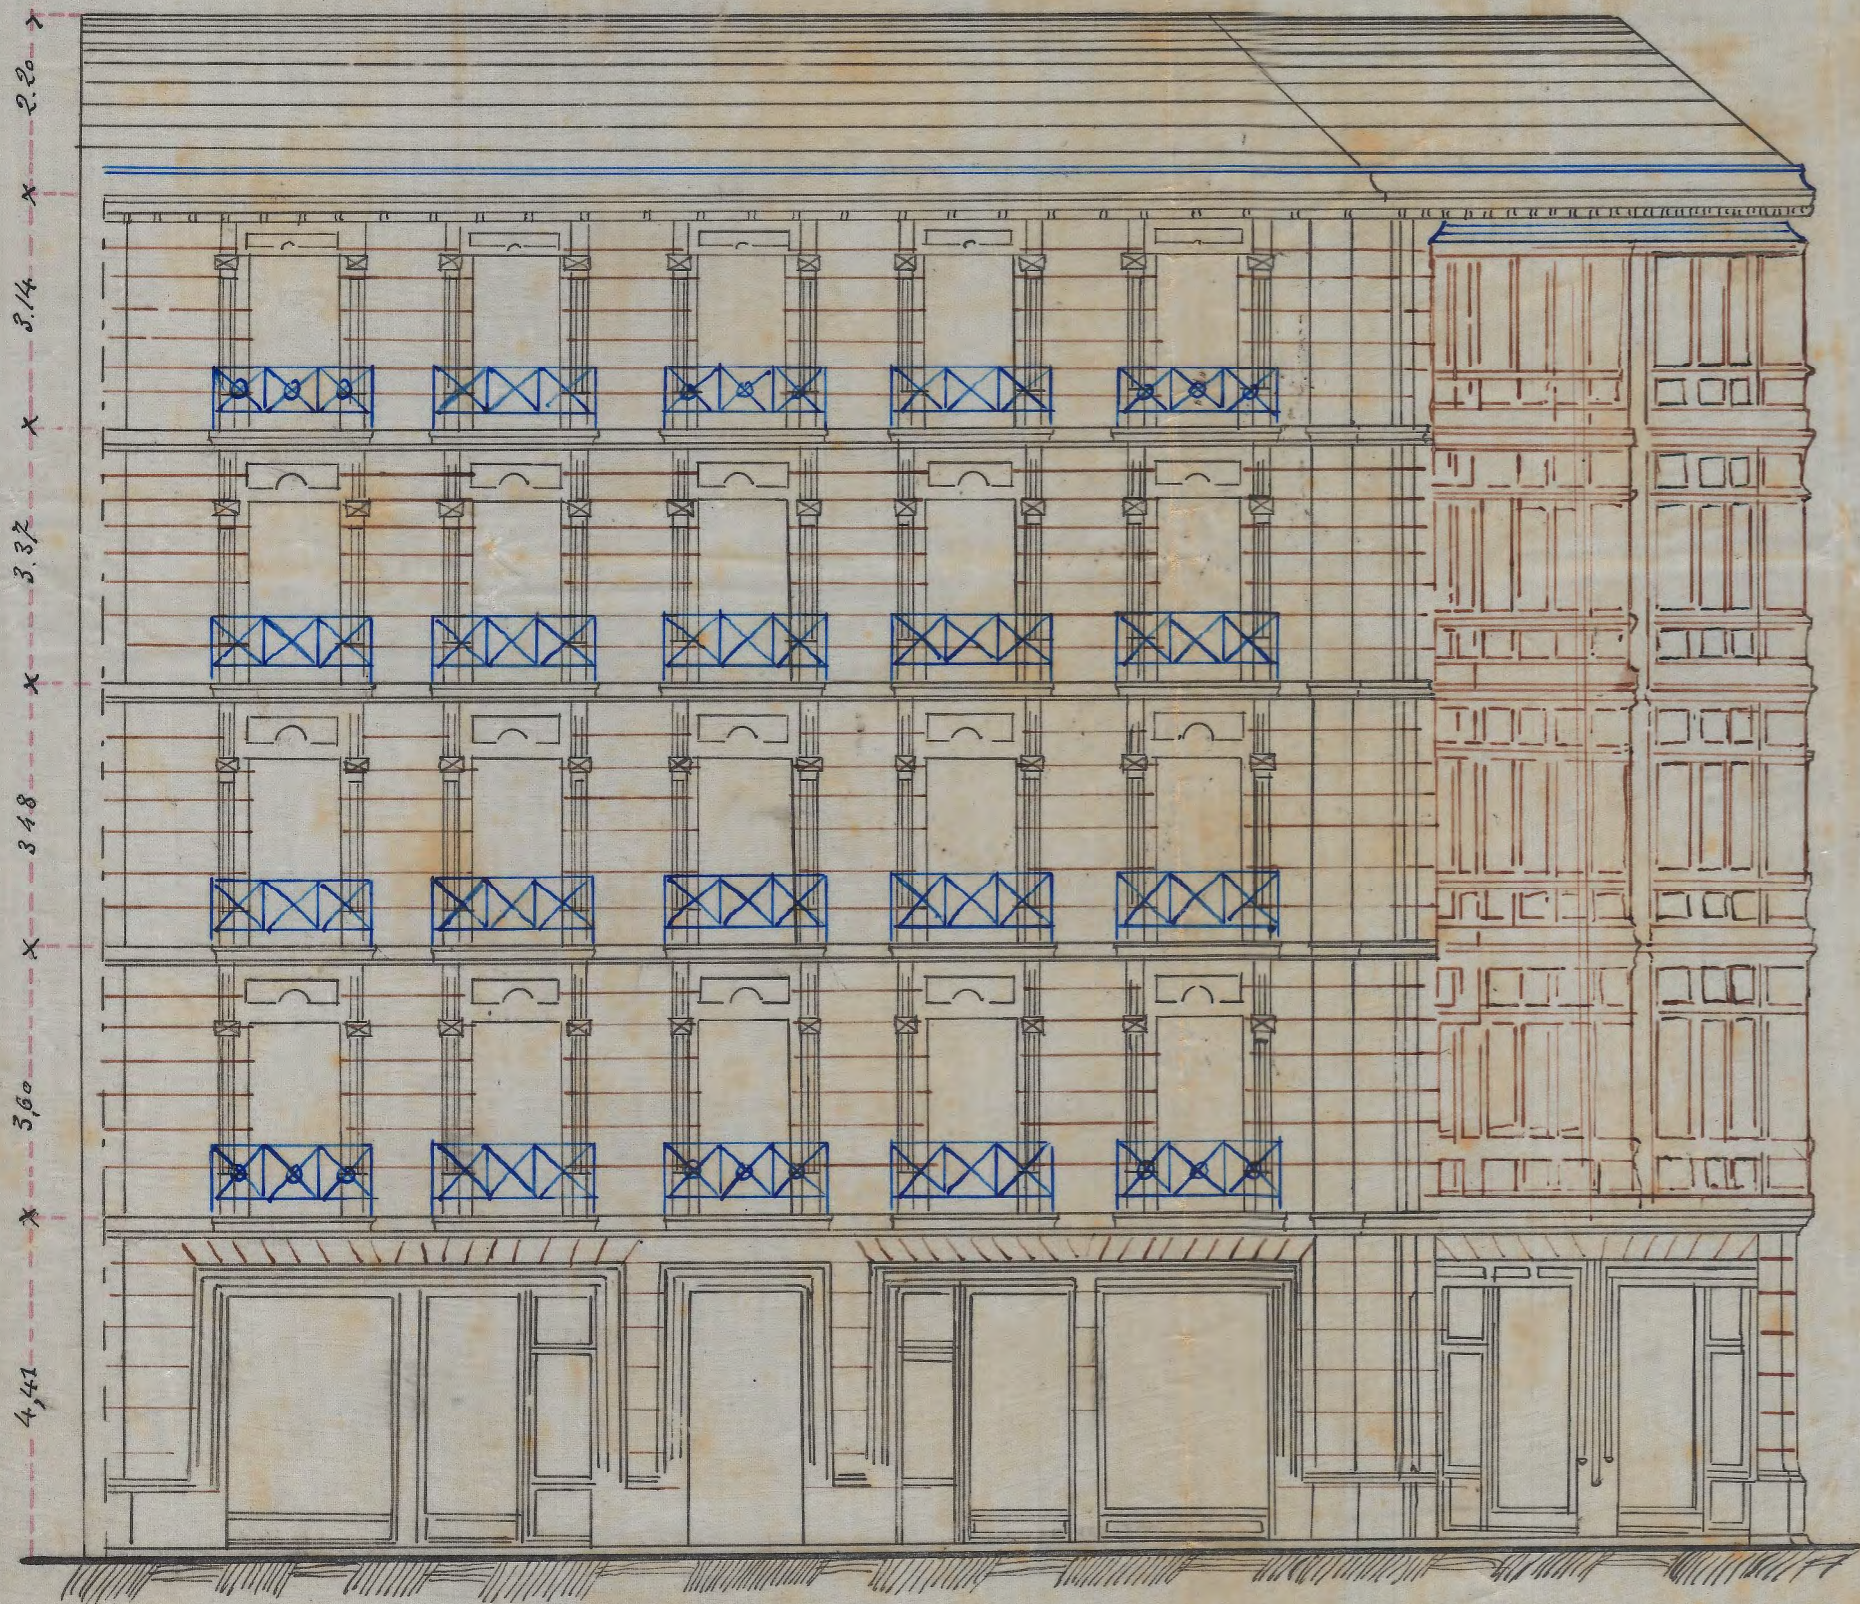

Fachada del chaflán

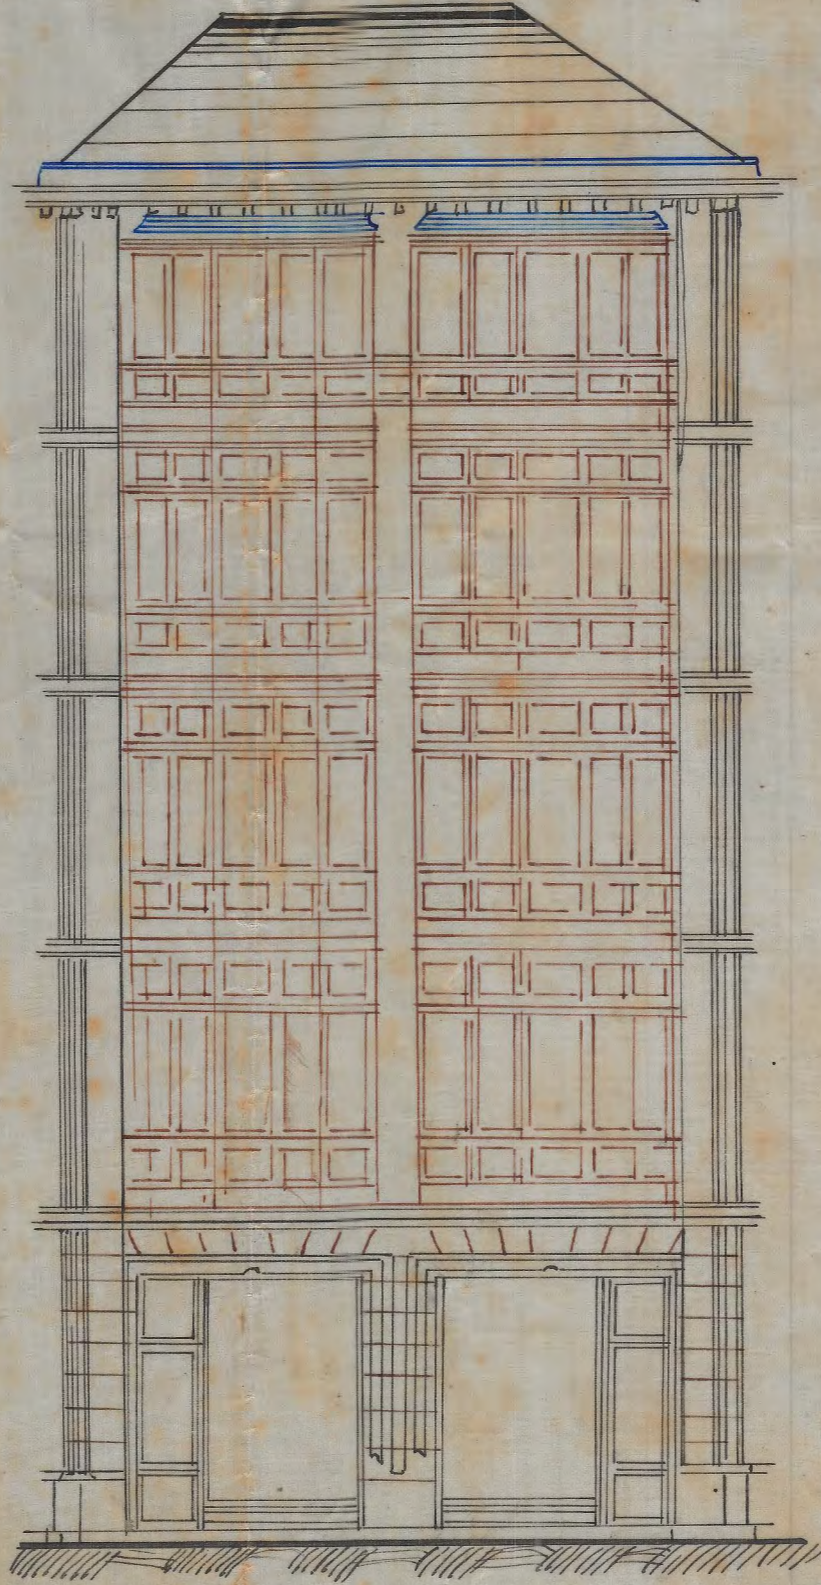

Fachada a la calle S. Martín

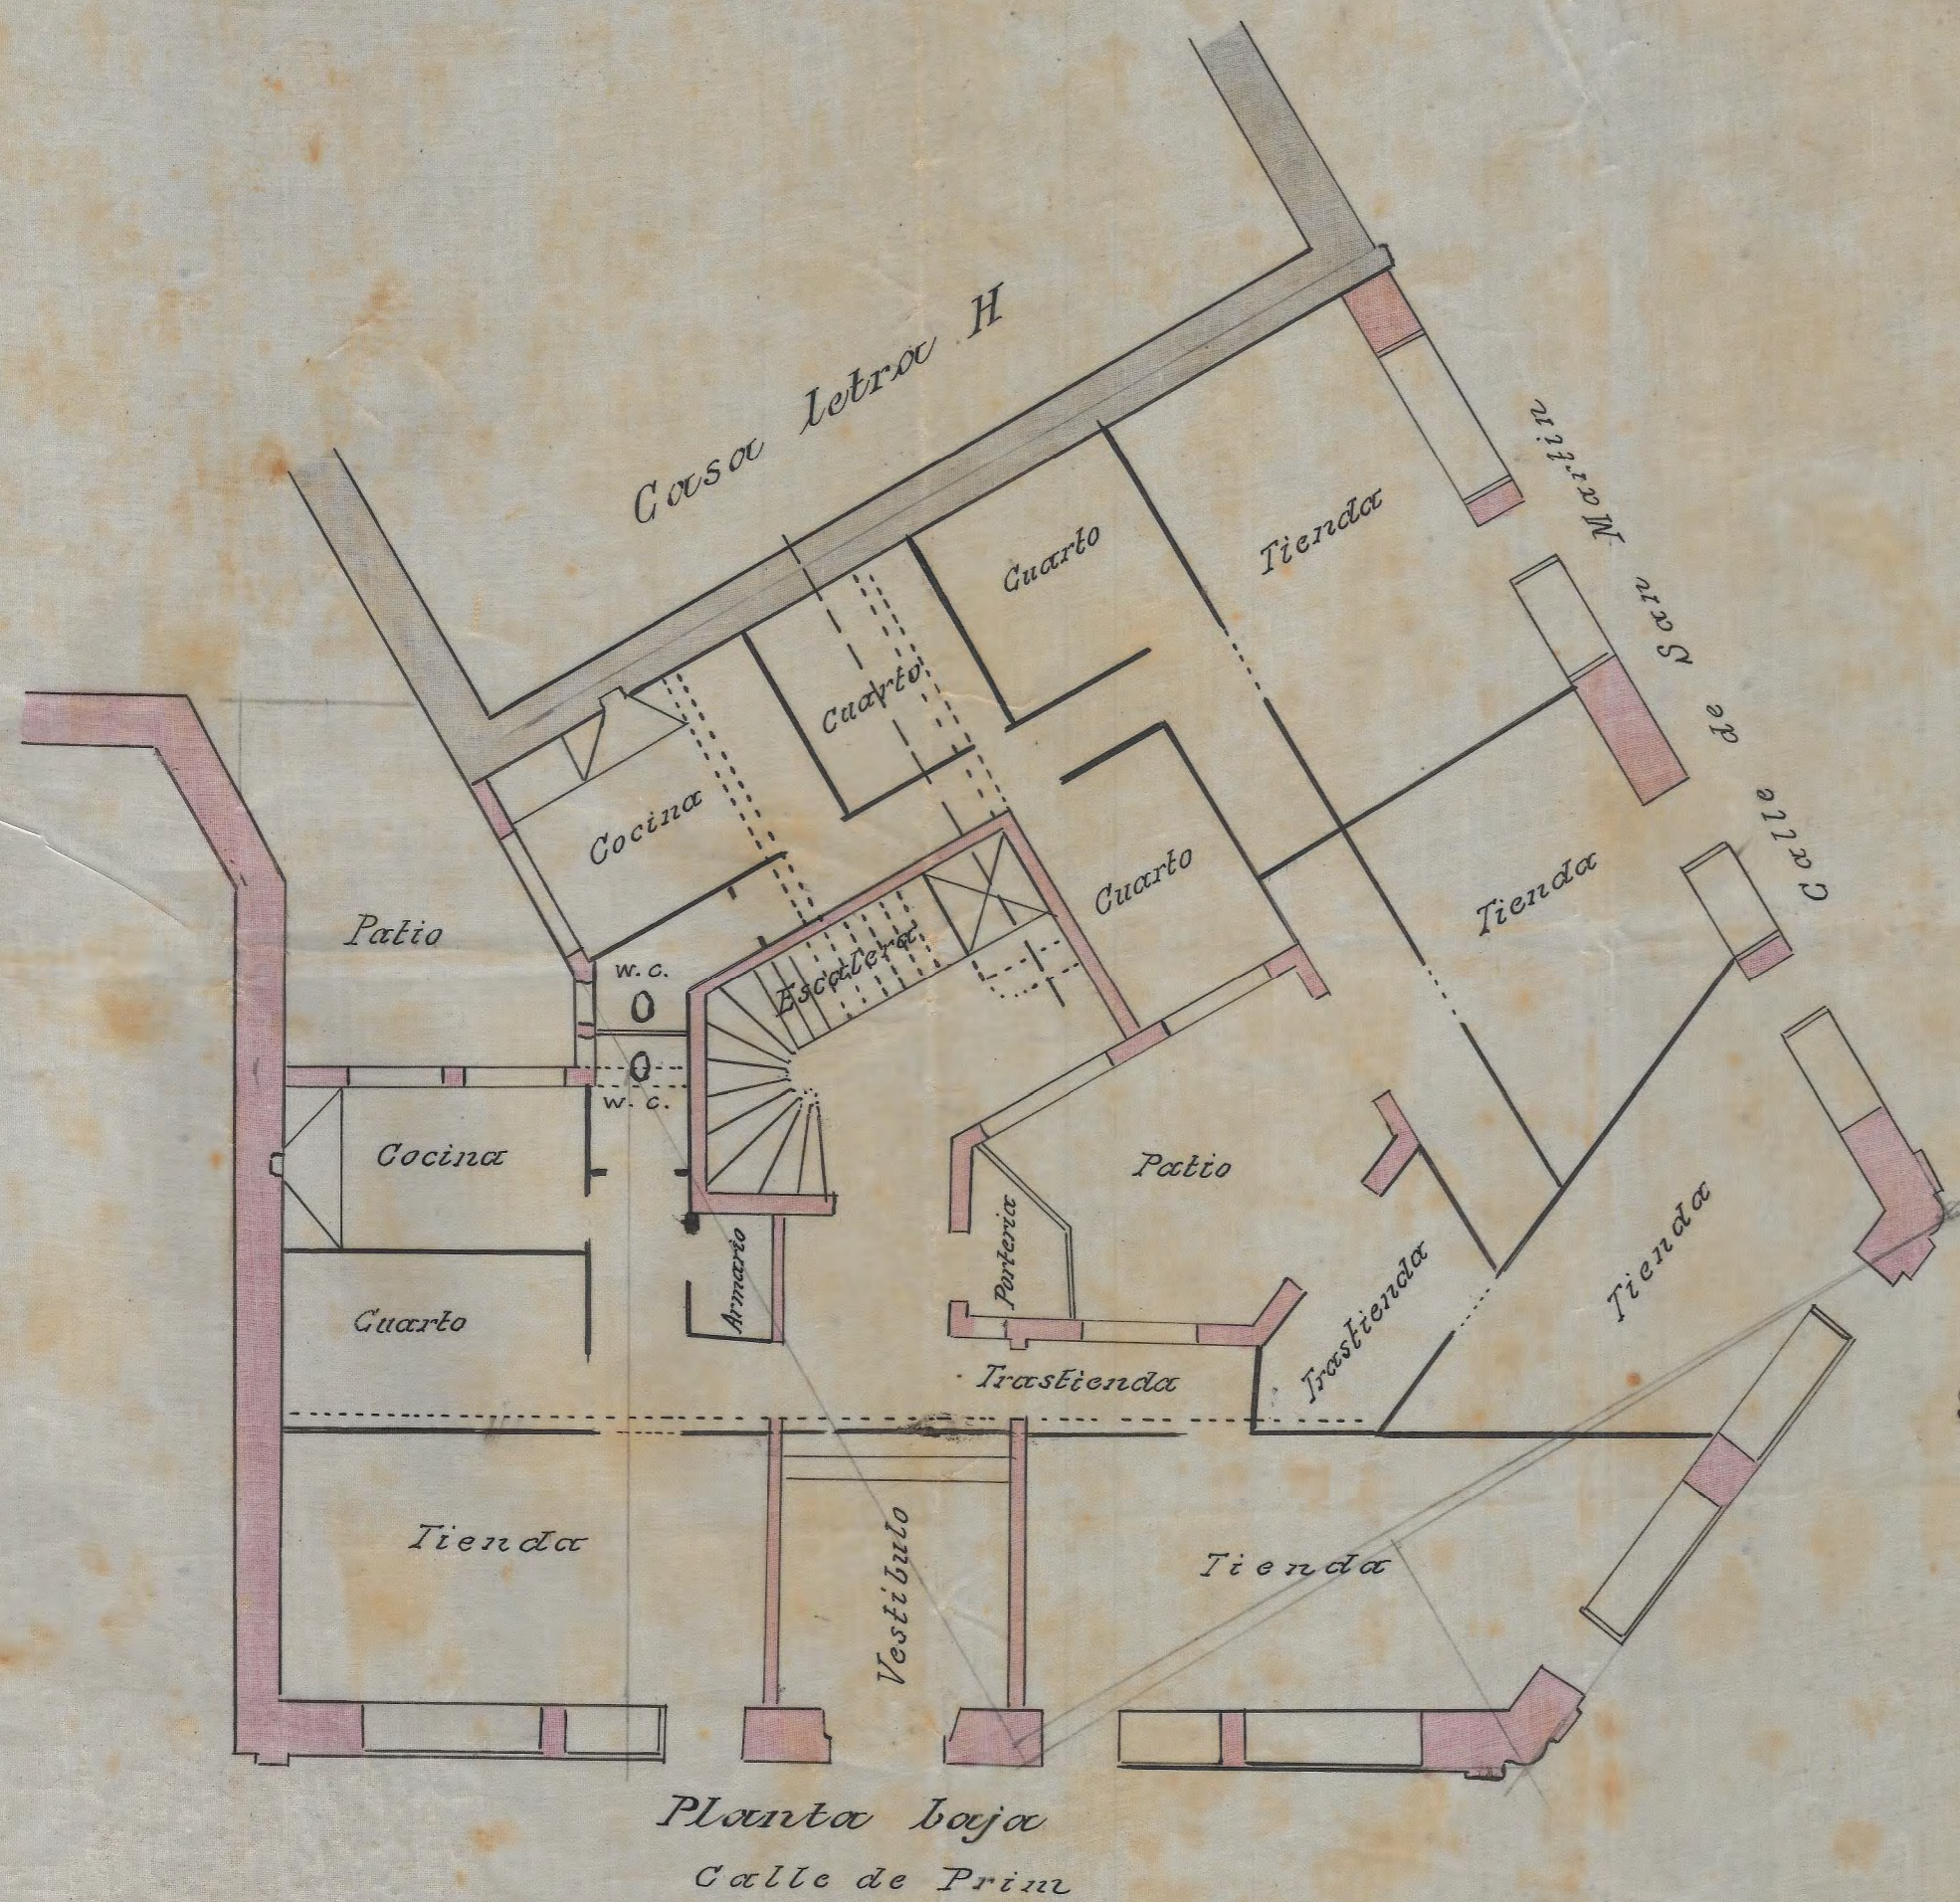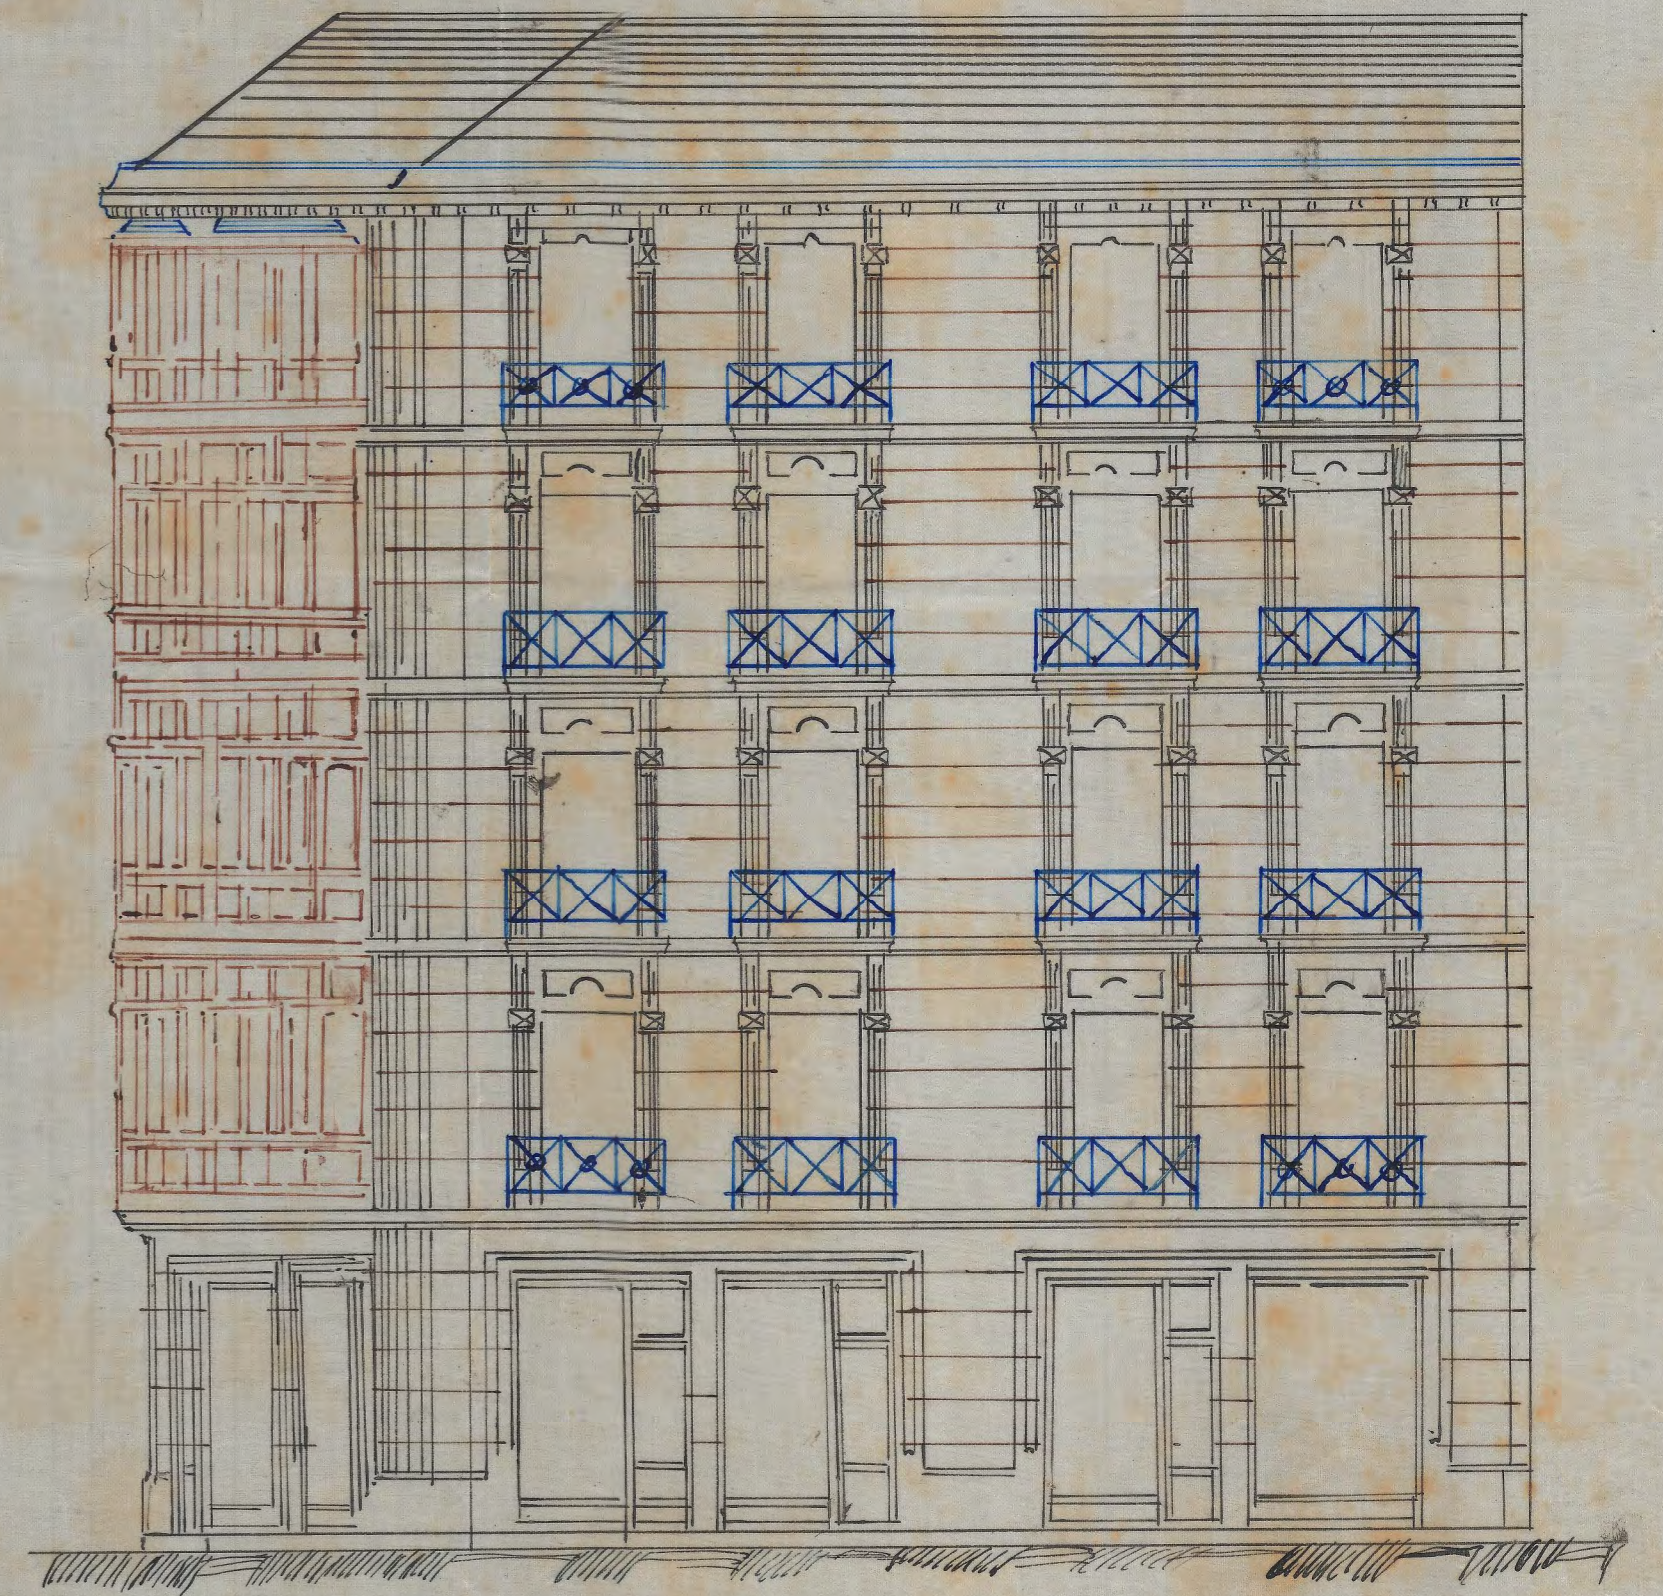

Escala $\frac{1}{100}$

San Sebastian 8 de Septiembre 1903

Pedro de Arizaga

El Propietario
Cayetano Setien
V.º A.º
José de Goicoechea

Aprobado por la Alcaldía.
San Sebastian 11 de Septiembre de 1903.
Antonio Argandoña

Sección

