



*Antonio Laguna*

El propietario  
*Manuel Sarbayo*

Escala 1/500

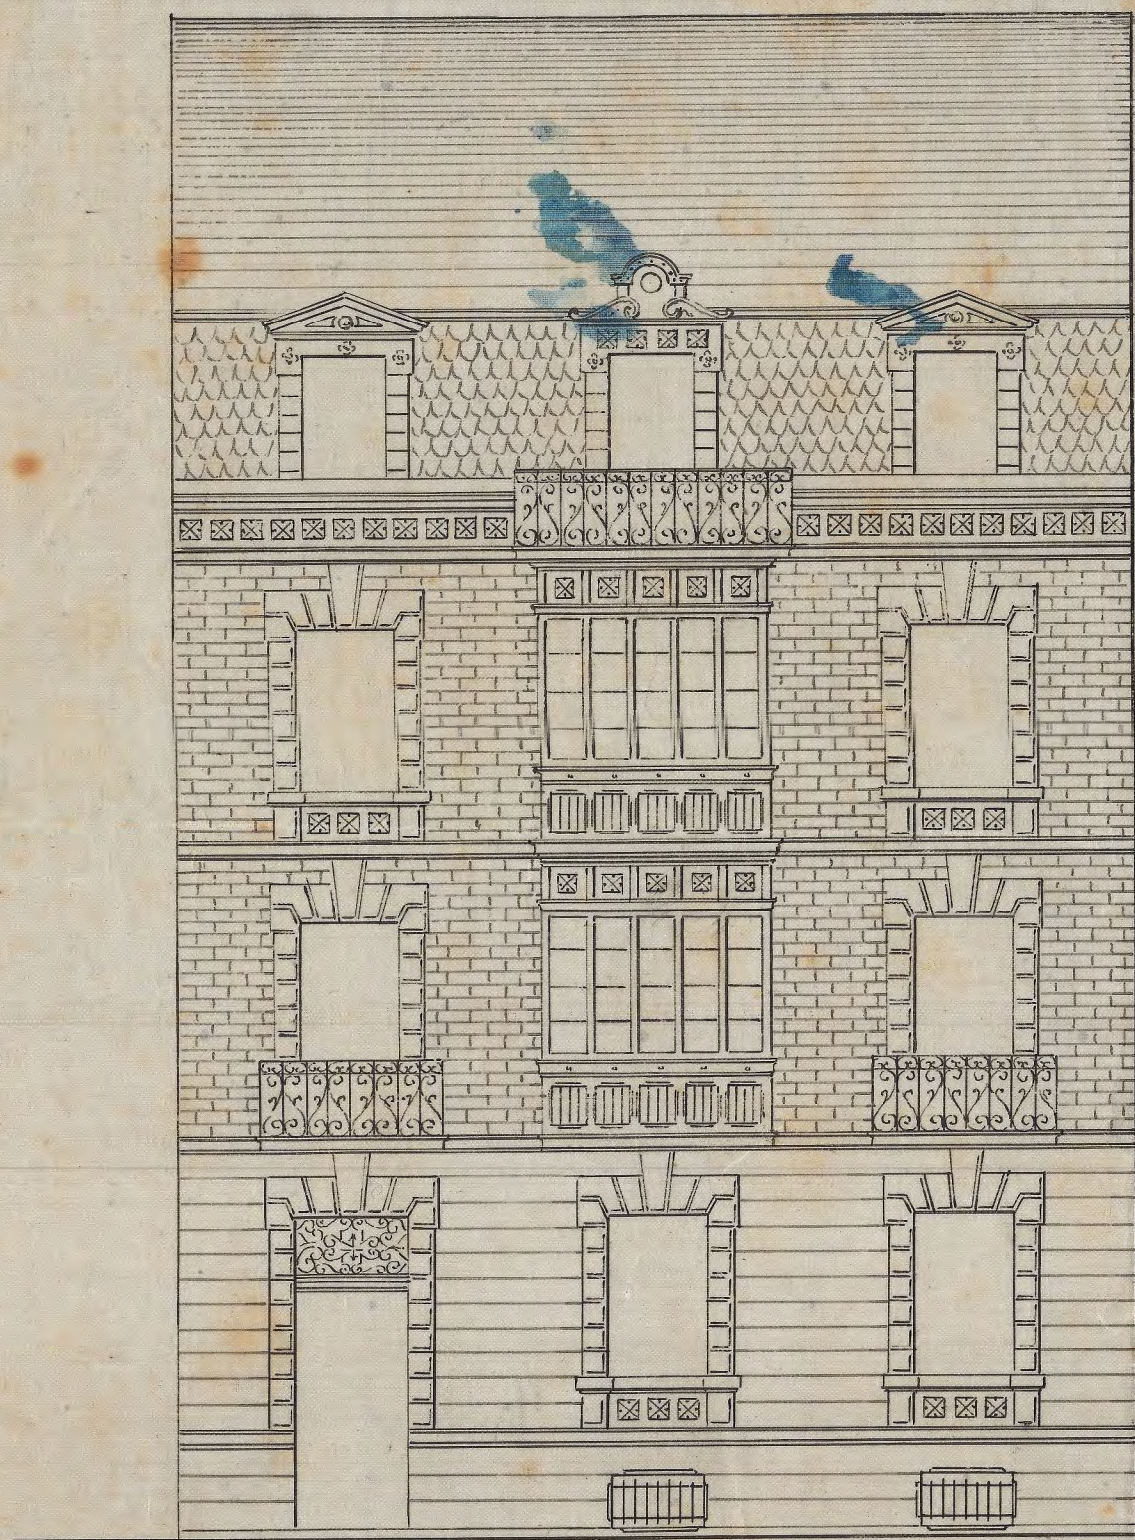

Fachada al Oeste.  
 San Sebastián 18 de Mayo 1897.  
 Aprobado en sesión de estudio  
 Por el ayuntamiento  
 El Sr. D.  
*Antonio Laguna*

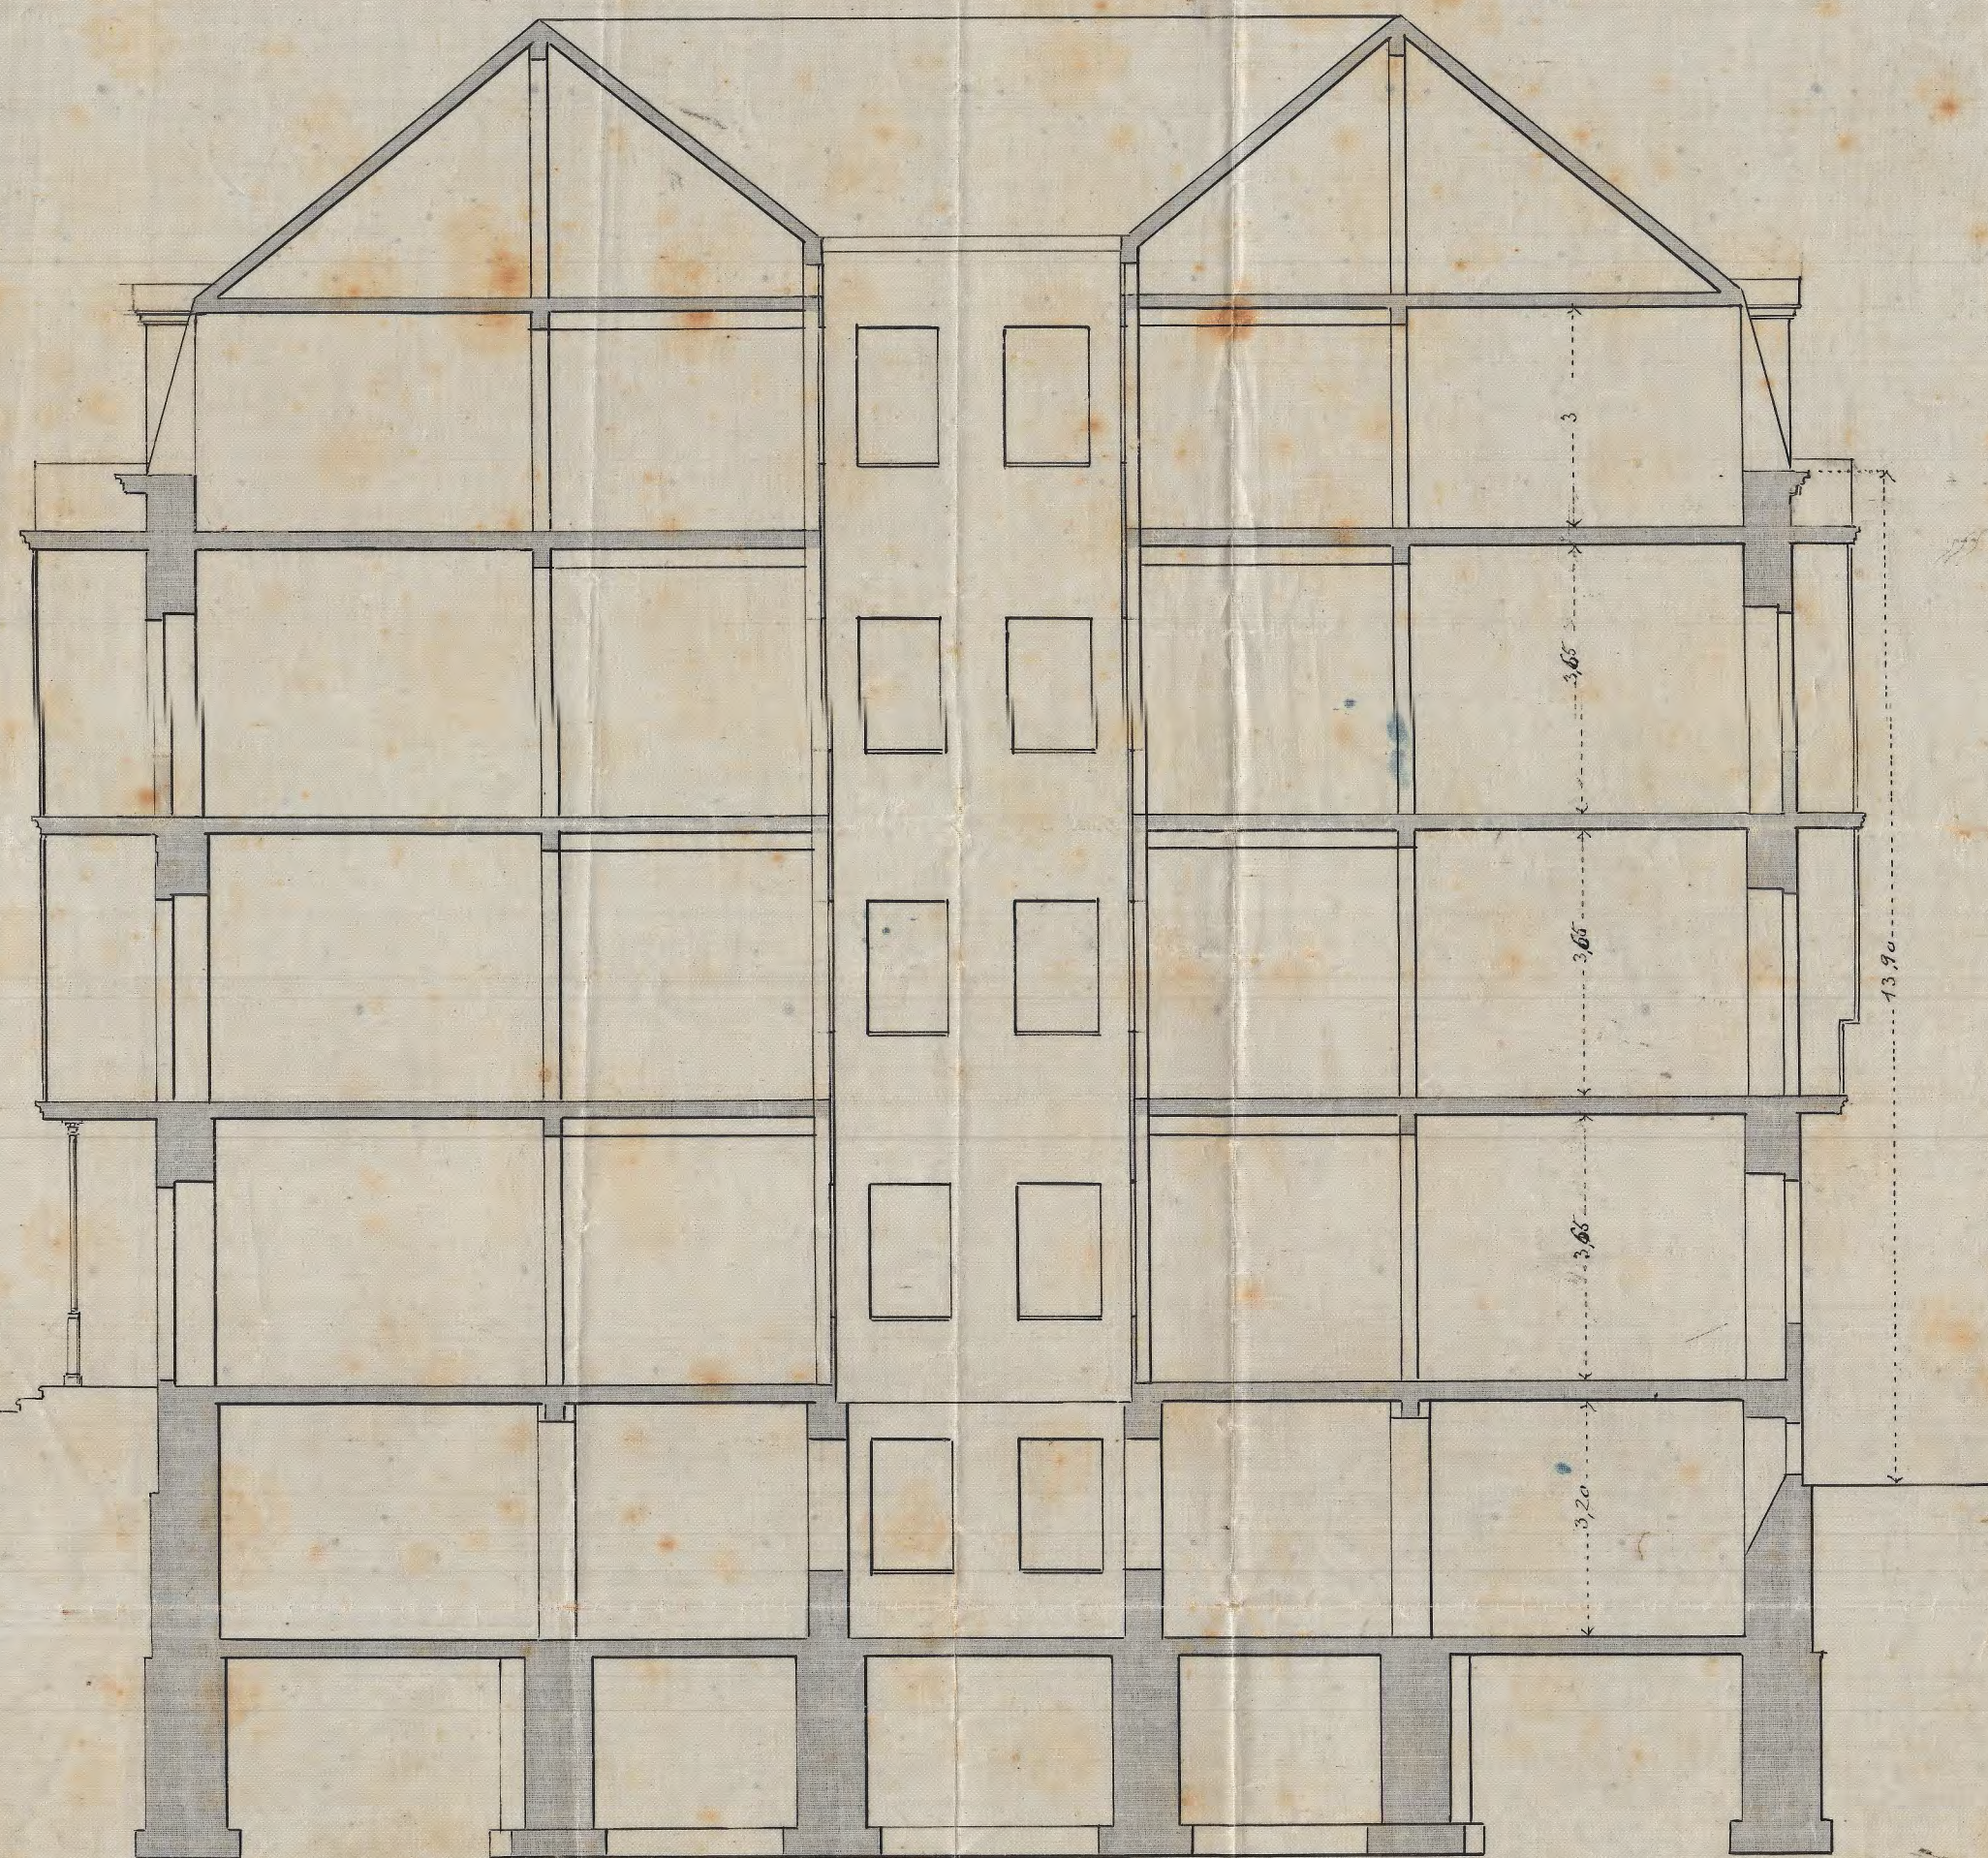

N.º 20  
 El Arquitecto Municipal  
*Manuel Sarbayo* Perfil por A B

San Sebastián 5 Mayo 1897.  
 José C. de Osinalde