
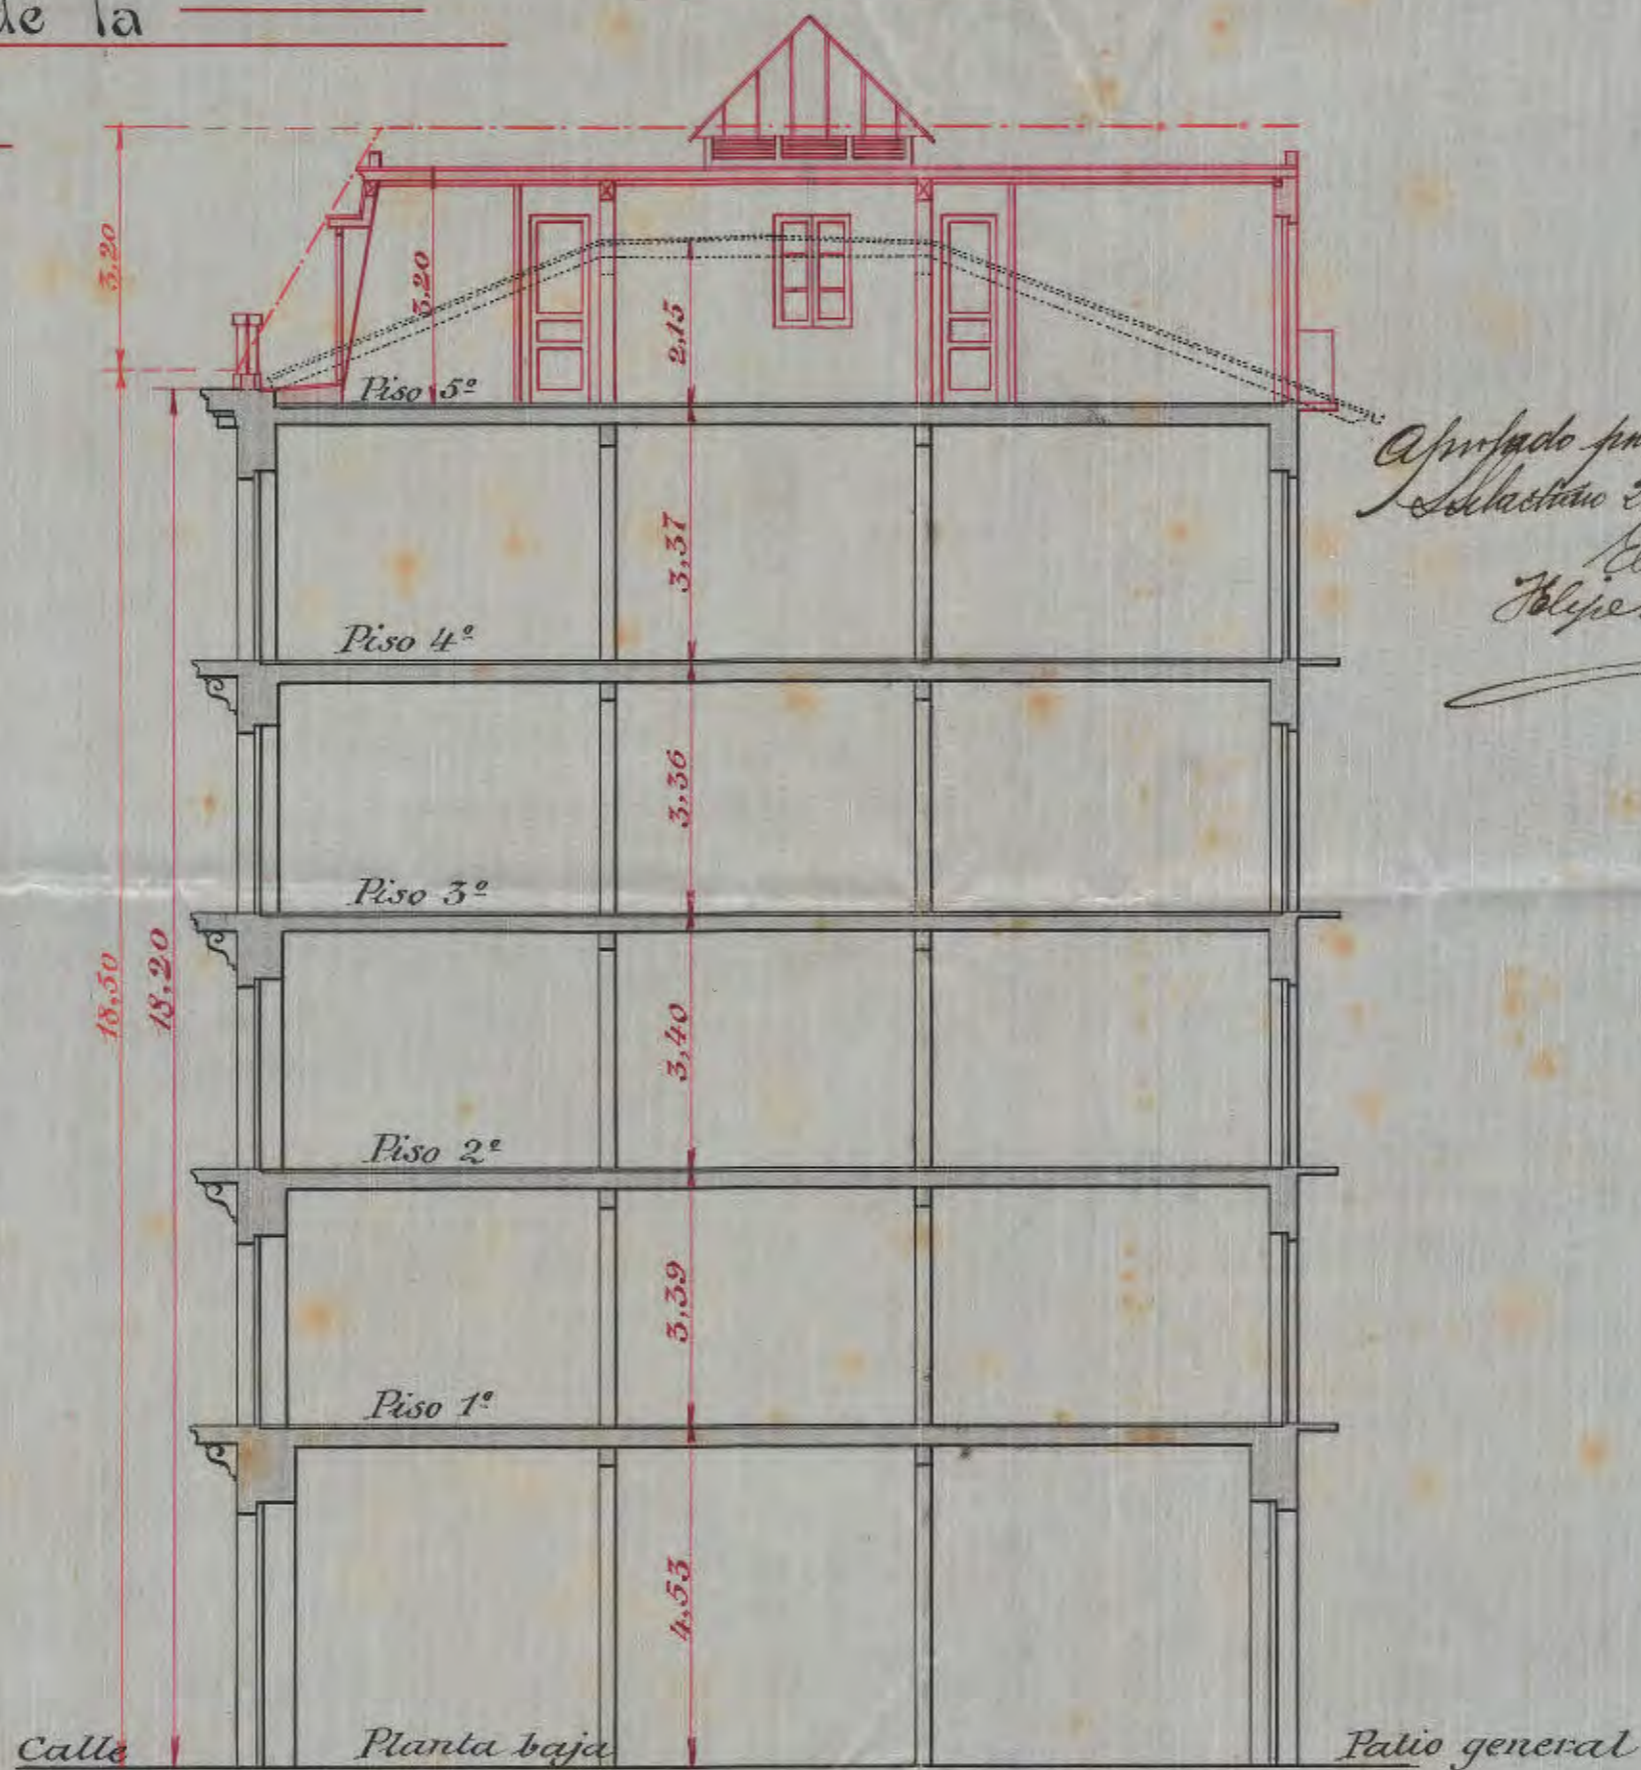


Proyecto de elevación del último piso de la
 Casa n°4. de la Calle de Prim.

Sección A. B.

Fachada

Planta

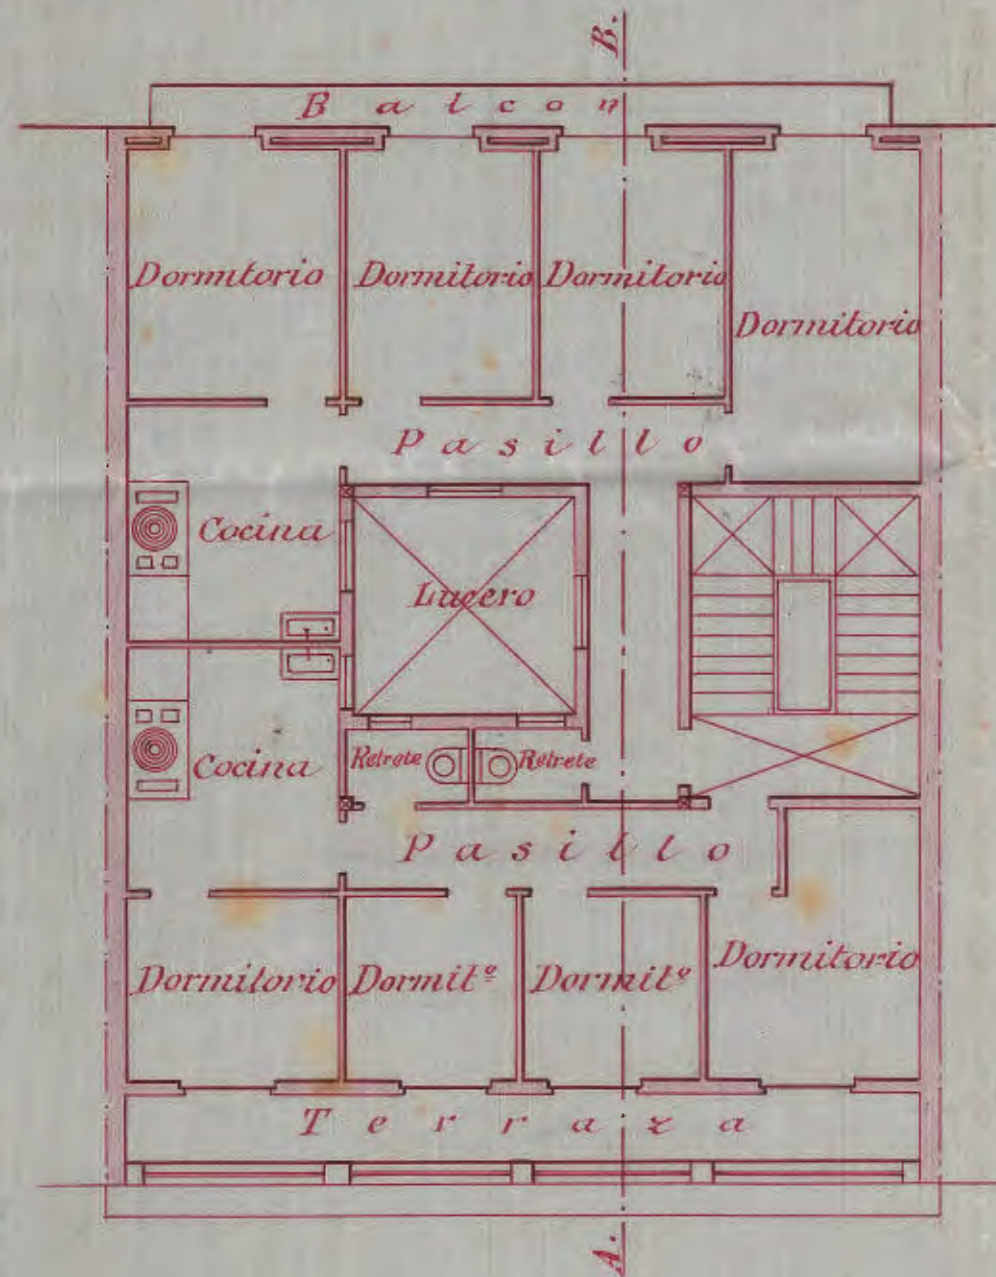

Aprobado por la Alcaldía
 Sebastián 28 Mayo 1918
 El Sr.
 Felipe Ferris Clarín



Escala 1:500.

Hernani 14 de Mayo de 1918.

El Director
 Remun Bendoya

1070
 Juan M. L. de