


PROYECTO DE DOS CASAS en los solares B y C de la manzana número 50.

Escala de 1:100.


Fachada a la calle de PRIM.



Plantas.

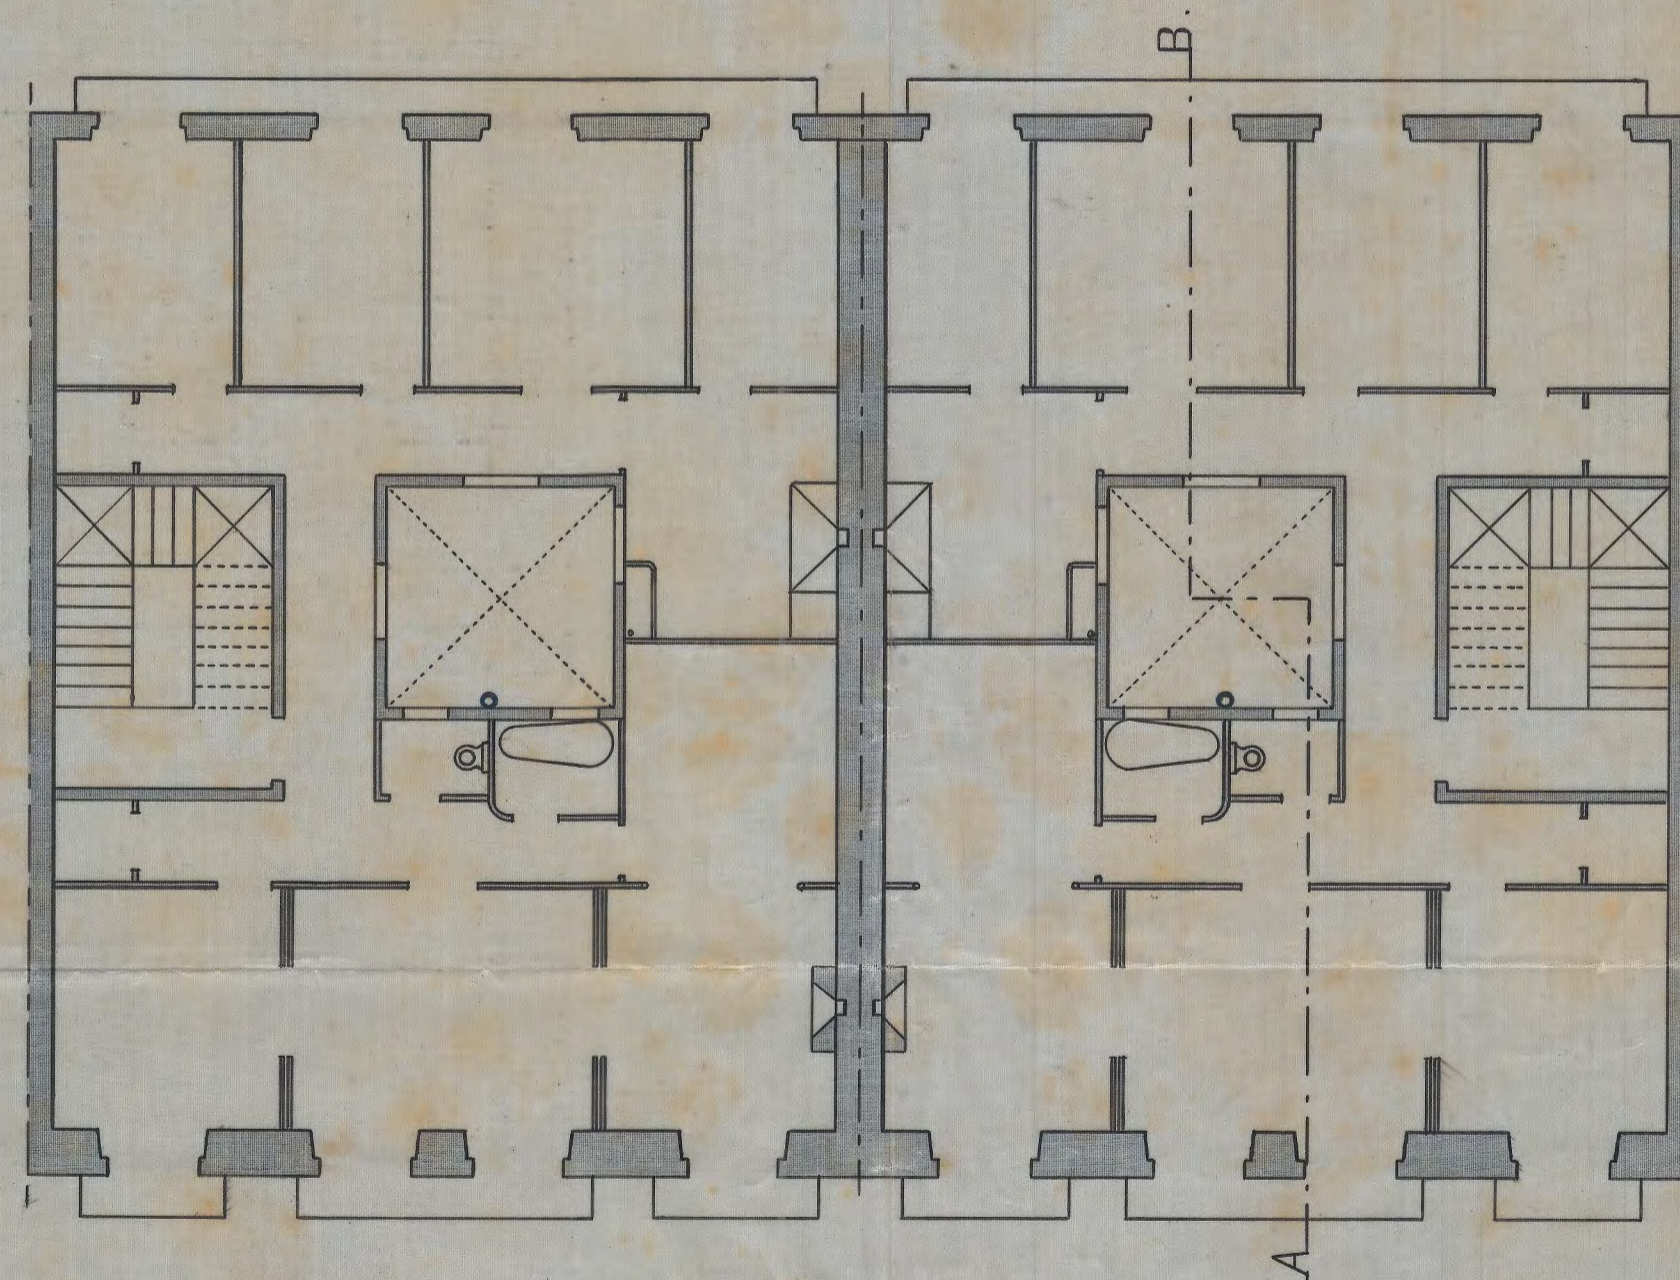

Sección por A B.

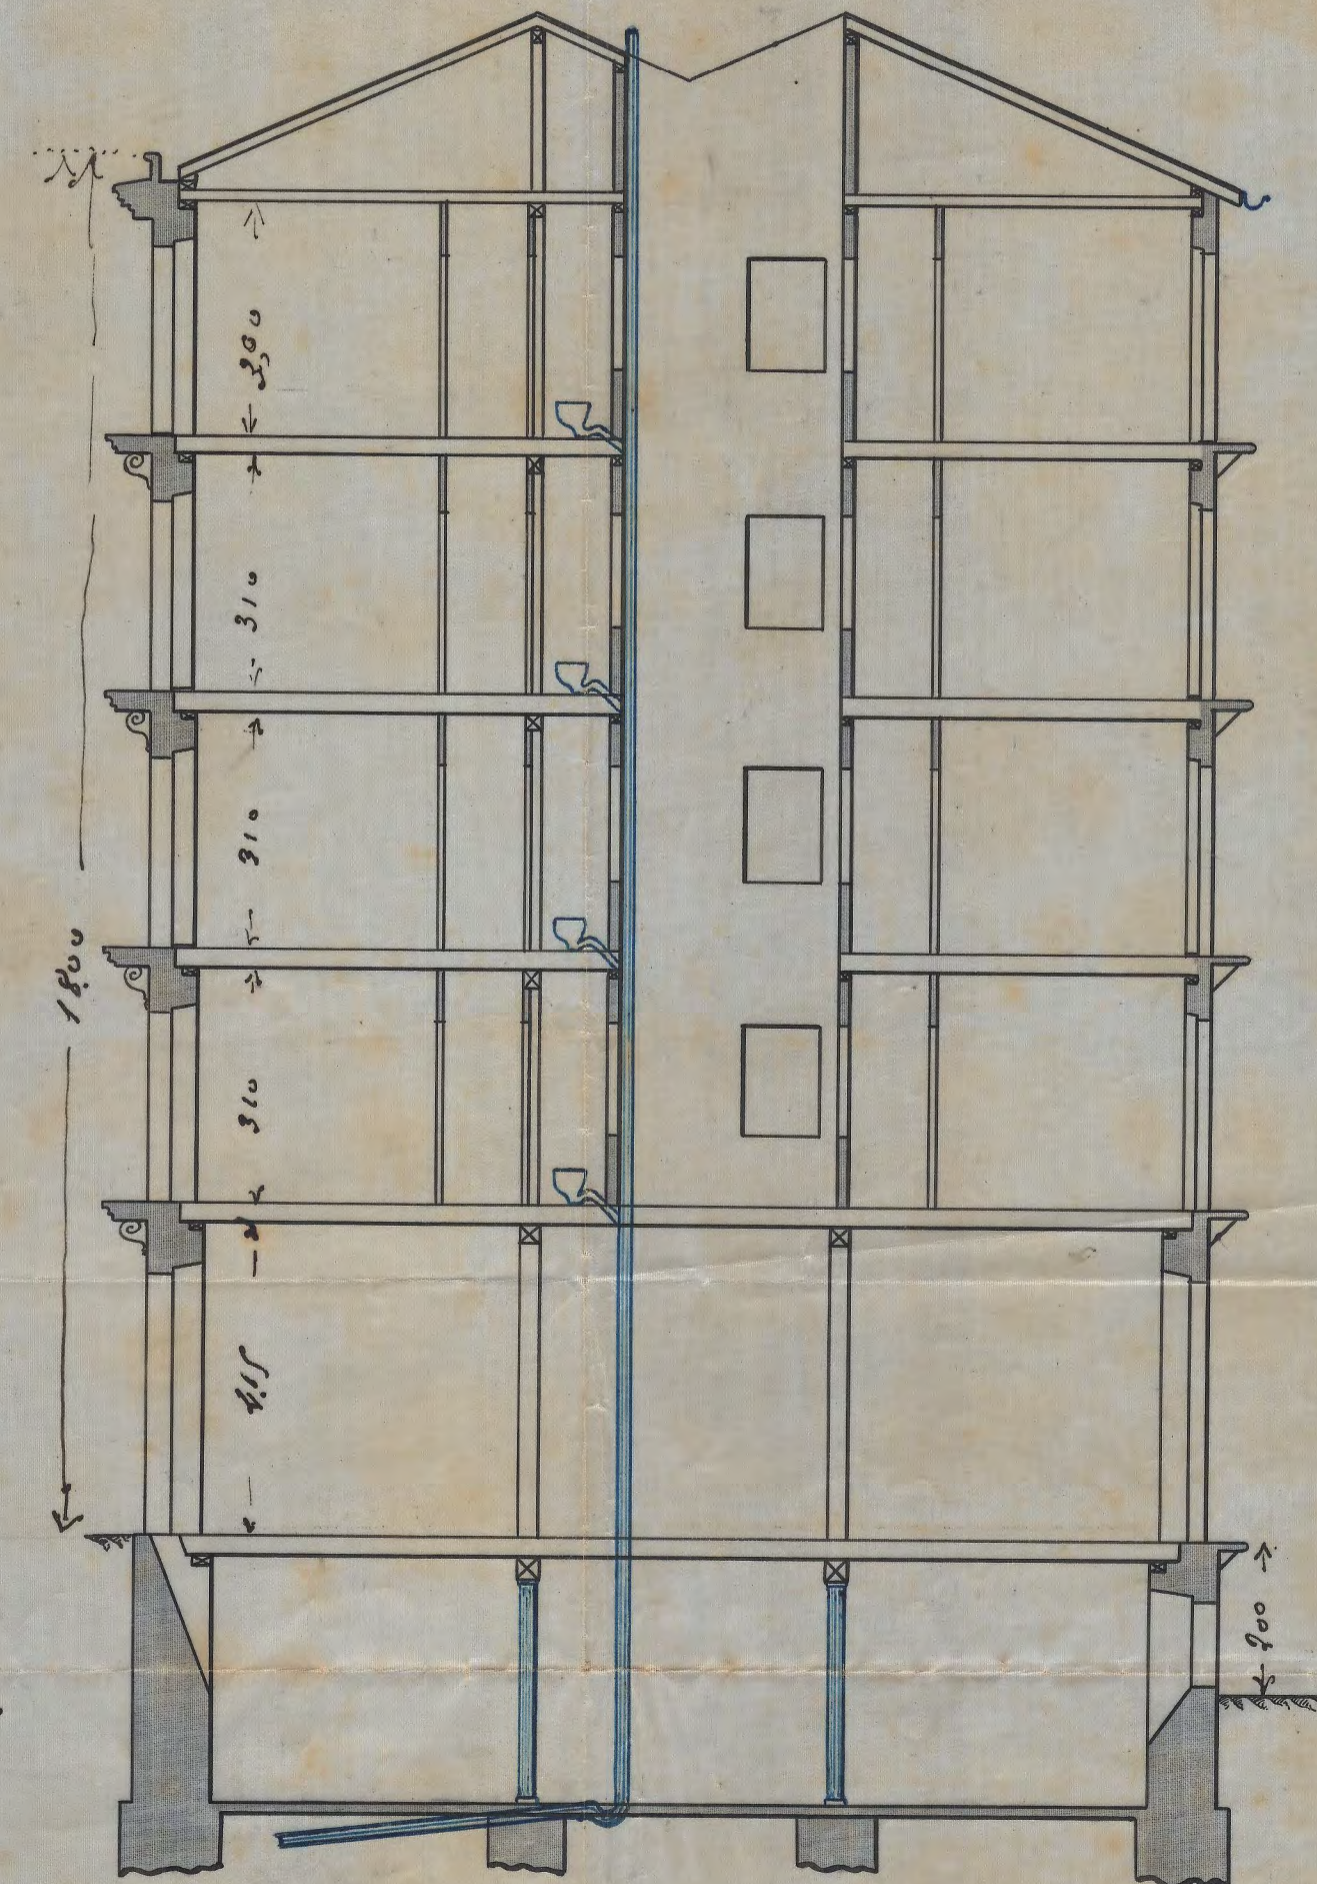

San Sebastián 18 de Julio de 1903.

Aprobado por la Alcaldía.
San Sebastián 21 de Julio 1903.
El Sr. D.
Antonio Algara

Sebastián Camacho
José Argüeso