


Proyecto de muro de Cerramiento entre las dos
casas Construidas por D. Juan Antonio Gasi
en la calle de Prim


Escala de 0,02 por metro

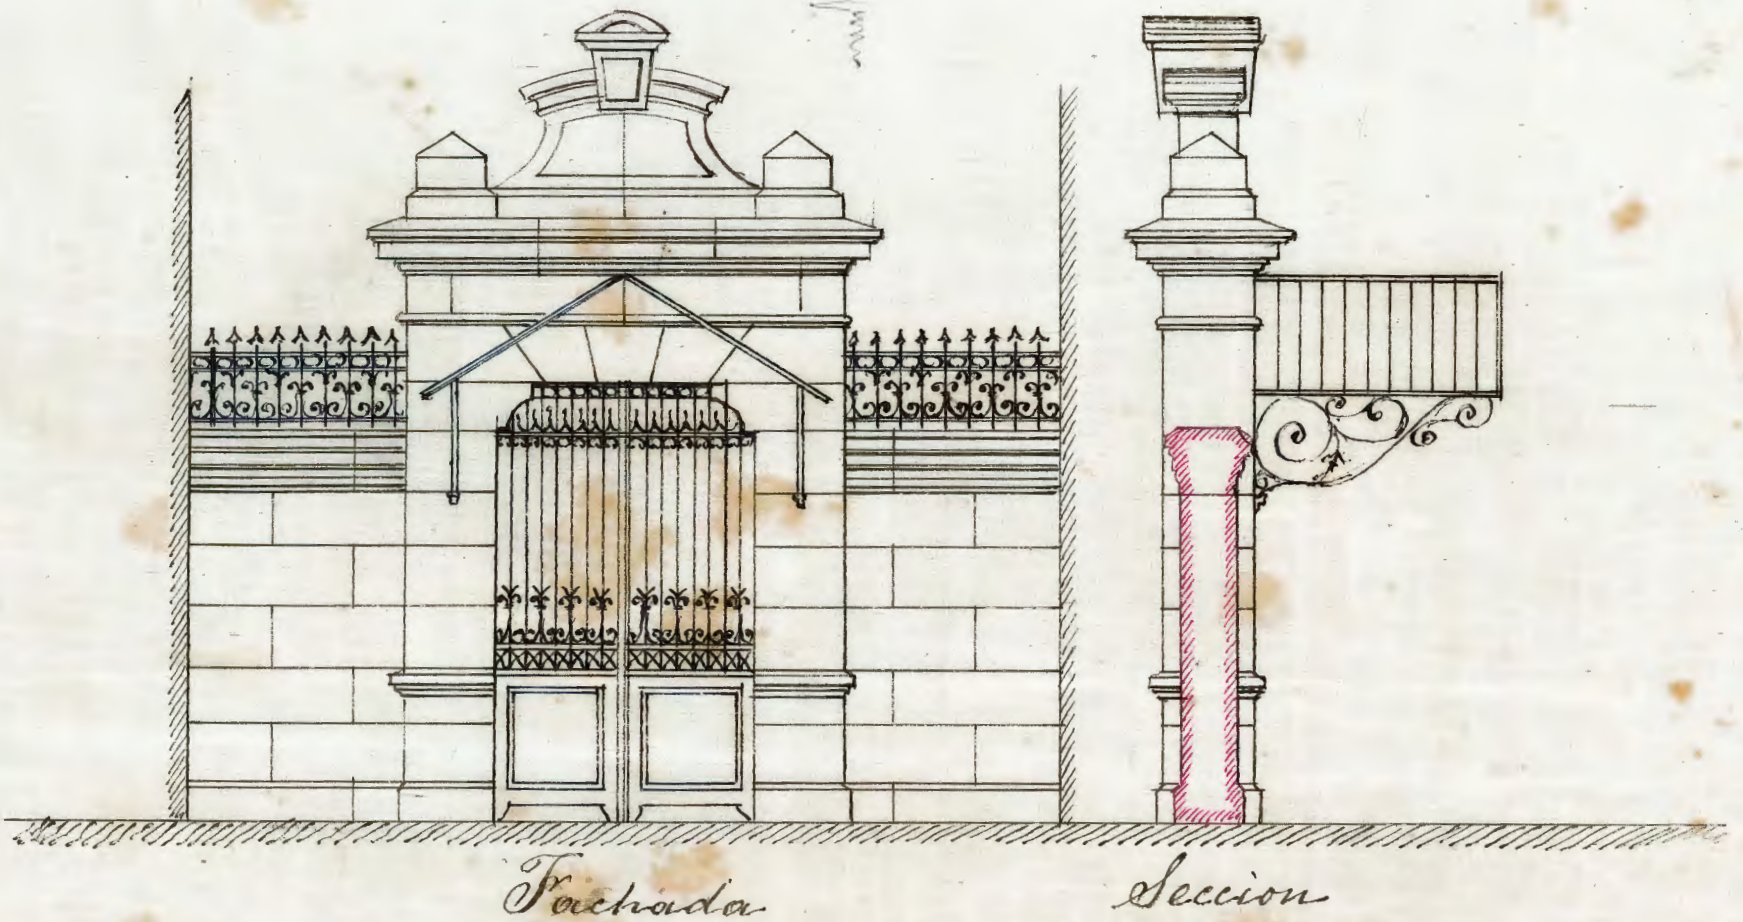

Fachada

Seccion

San Sebastian Abril 23^o 97
Aprobado en sesion de este dia
Por acuerdo
El Secretario
Antonio Legano

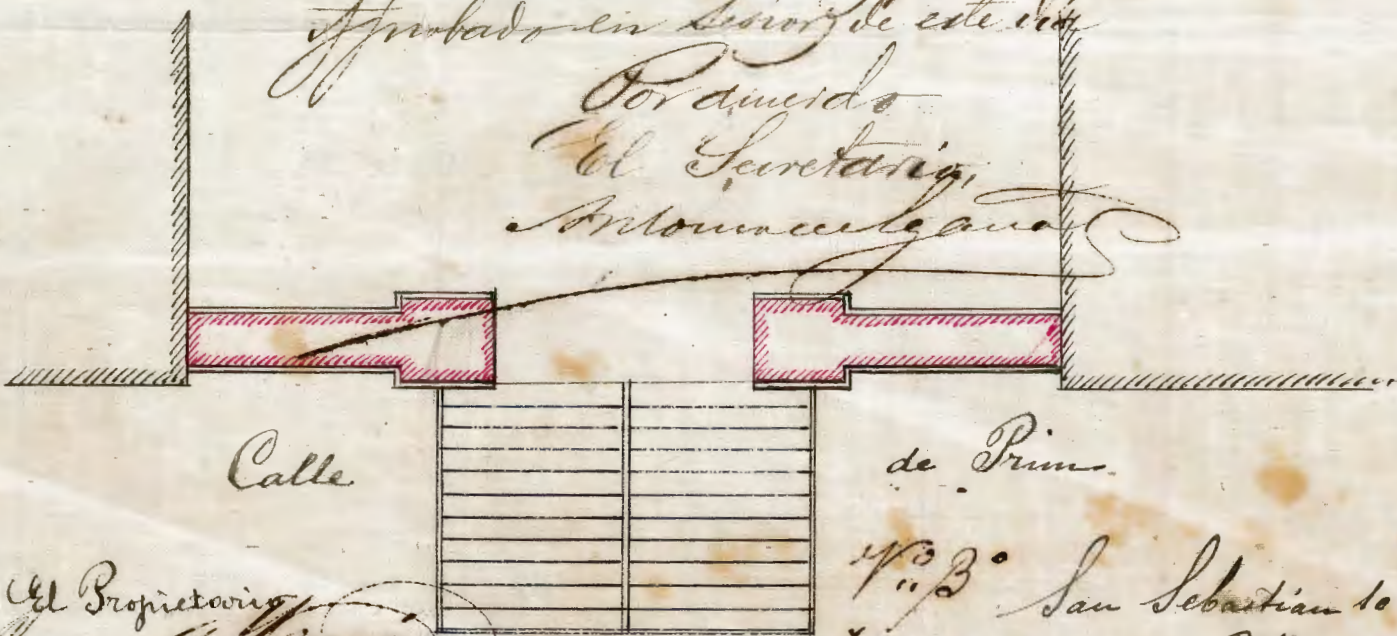

Calle

de Prim

Planta principal

El Propietario
Juan A. Gasi

14^o 3^o San Sebastian 10 de Abril de 1897
Manuel Echave, arq^o