


Proyecto
 de,
 Reforma del Alico de la
 Casa de D. Juan Ant.º Ysasi
 en el praso de Amara
 Escala de 0,01 por metro

Alzado

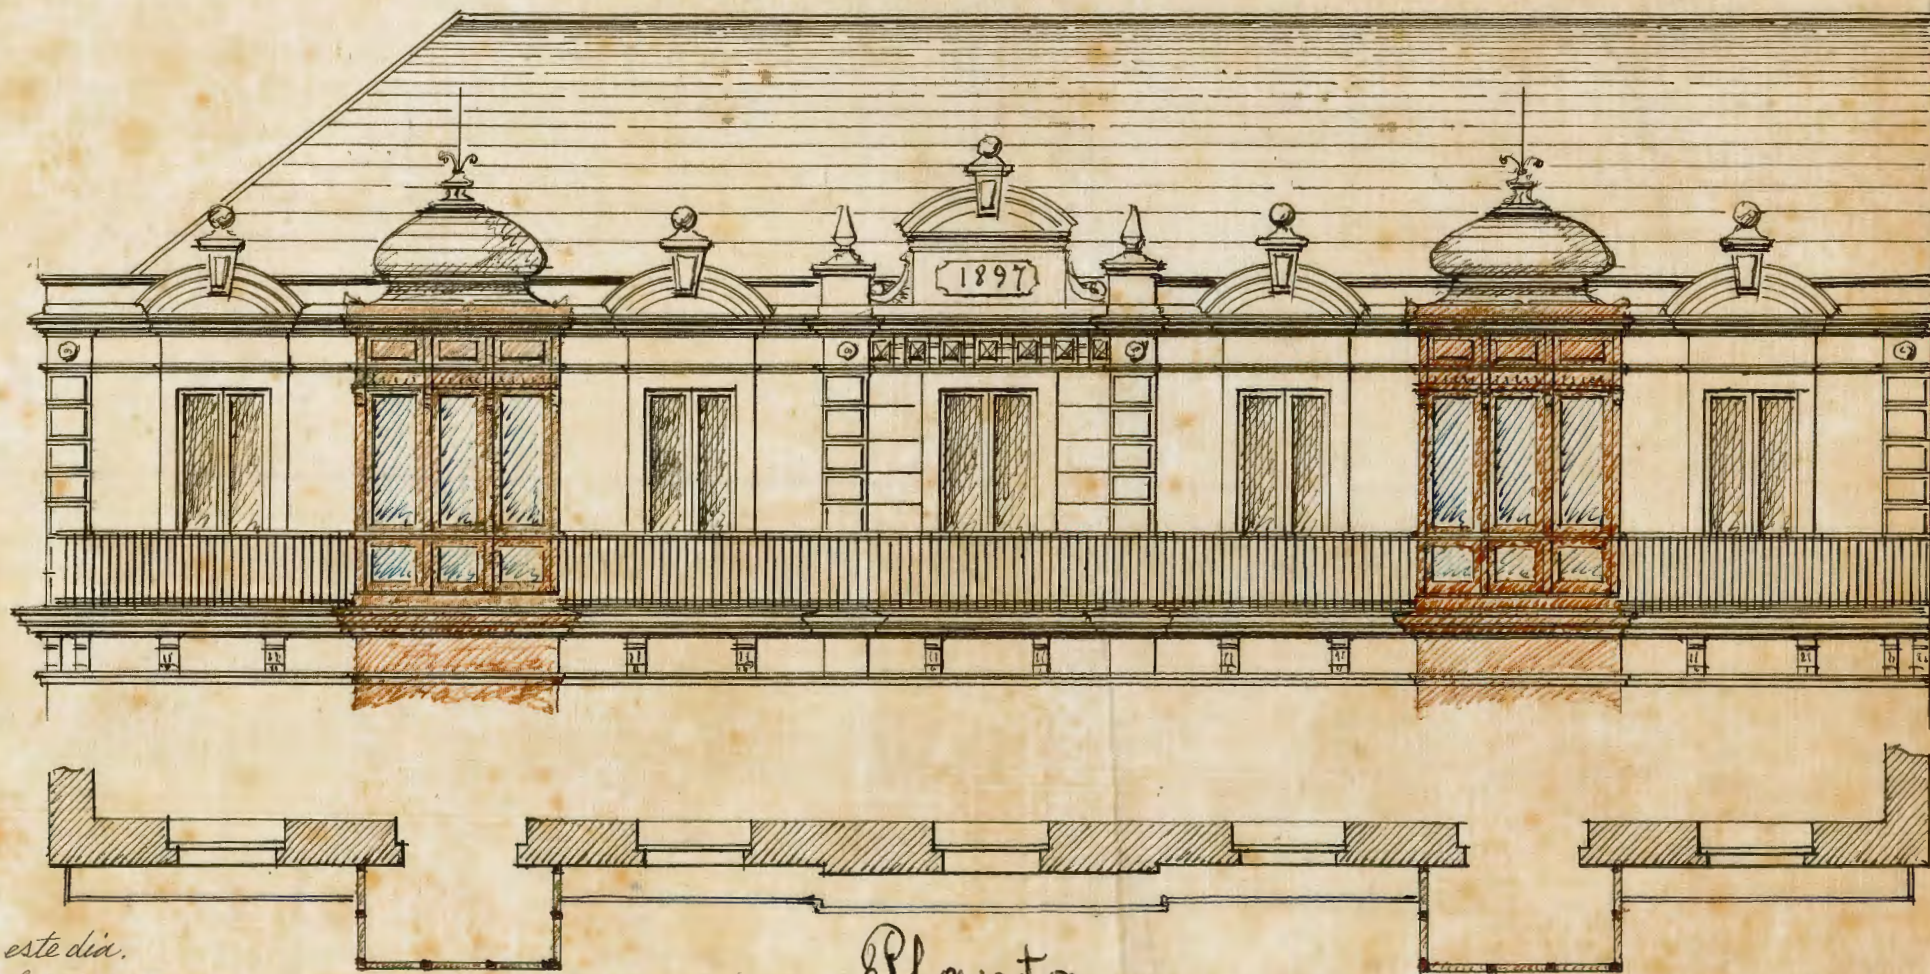

Aprobado en sesión de este día.
 San Sebastian 16 de Noviembre 1897.
 Por acuerdo
 El Sr.

Antonio Argueta

Planta

1/20 P.
 J.º Argueta

San Sebastian 1.º de Noviembre de 1897

El Arquitecto
 Manuel Echave

Manuel Echave