



PROYECTO DE REFORMA EN LA CASA N.º 7 DE LA CALLE PRIM PROPIEDAD DEL S.º ISASI


APROBADO POR EL EXCMO. AYUNTAMIENTO EN SESION
 de 16 Mayo 18 Mayo
 D.º 18 Mayo
 Alpe. Luis Charlin

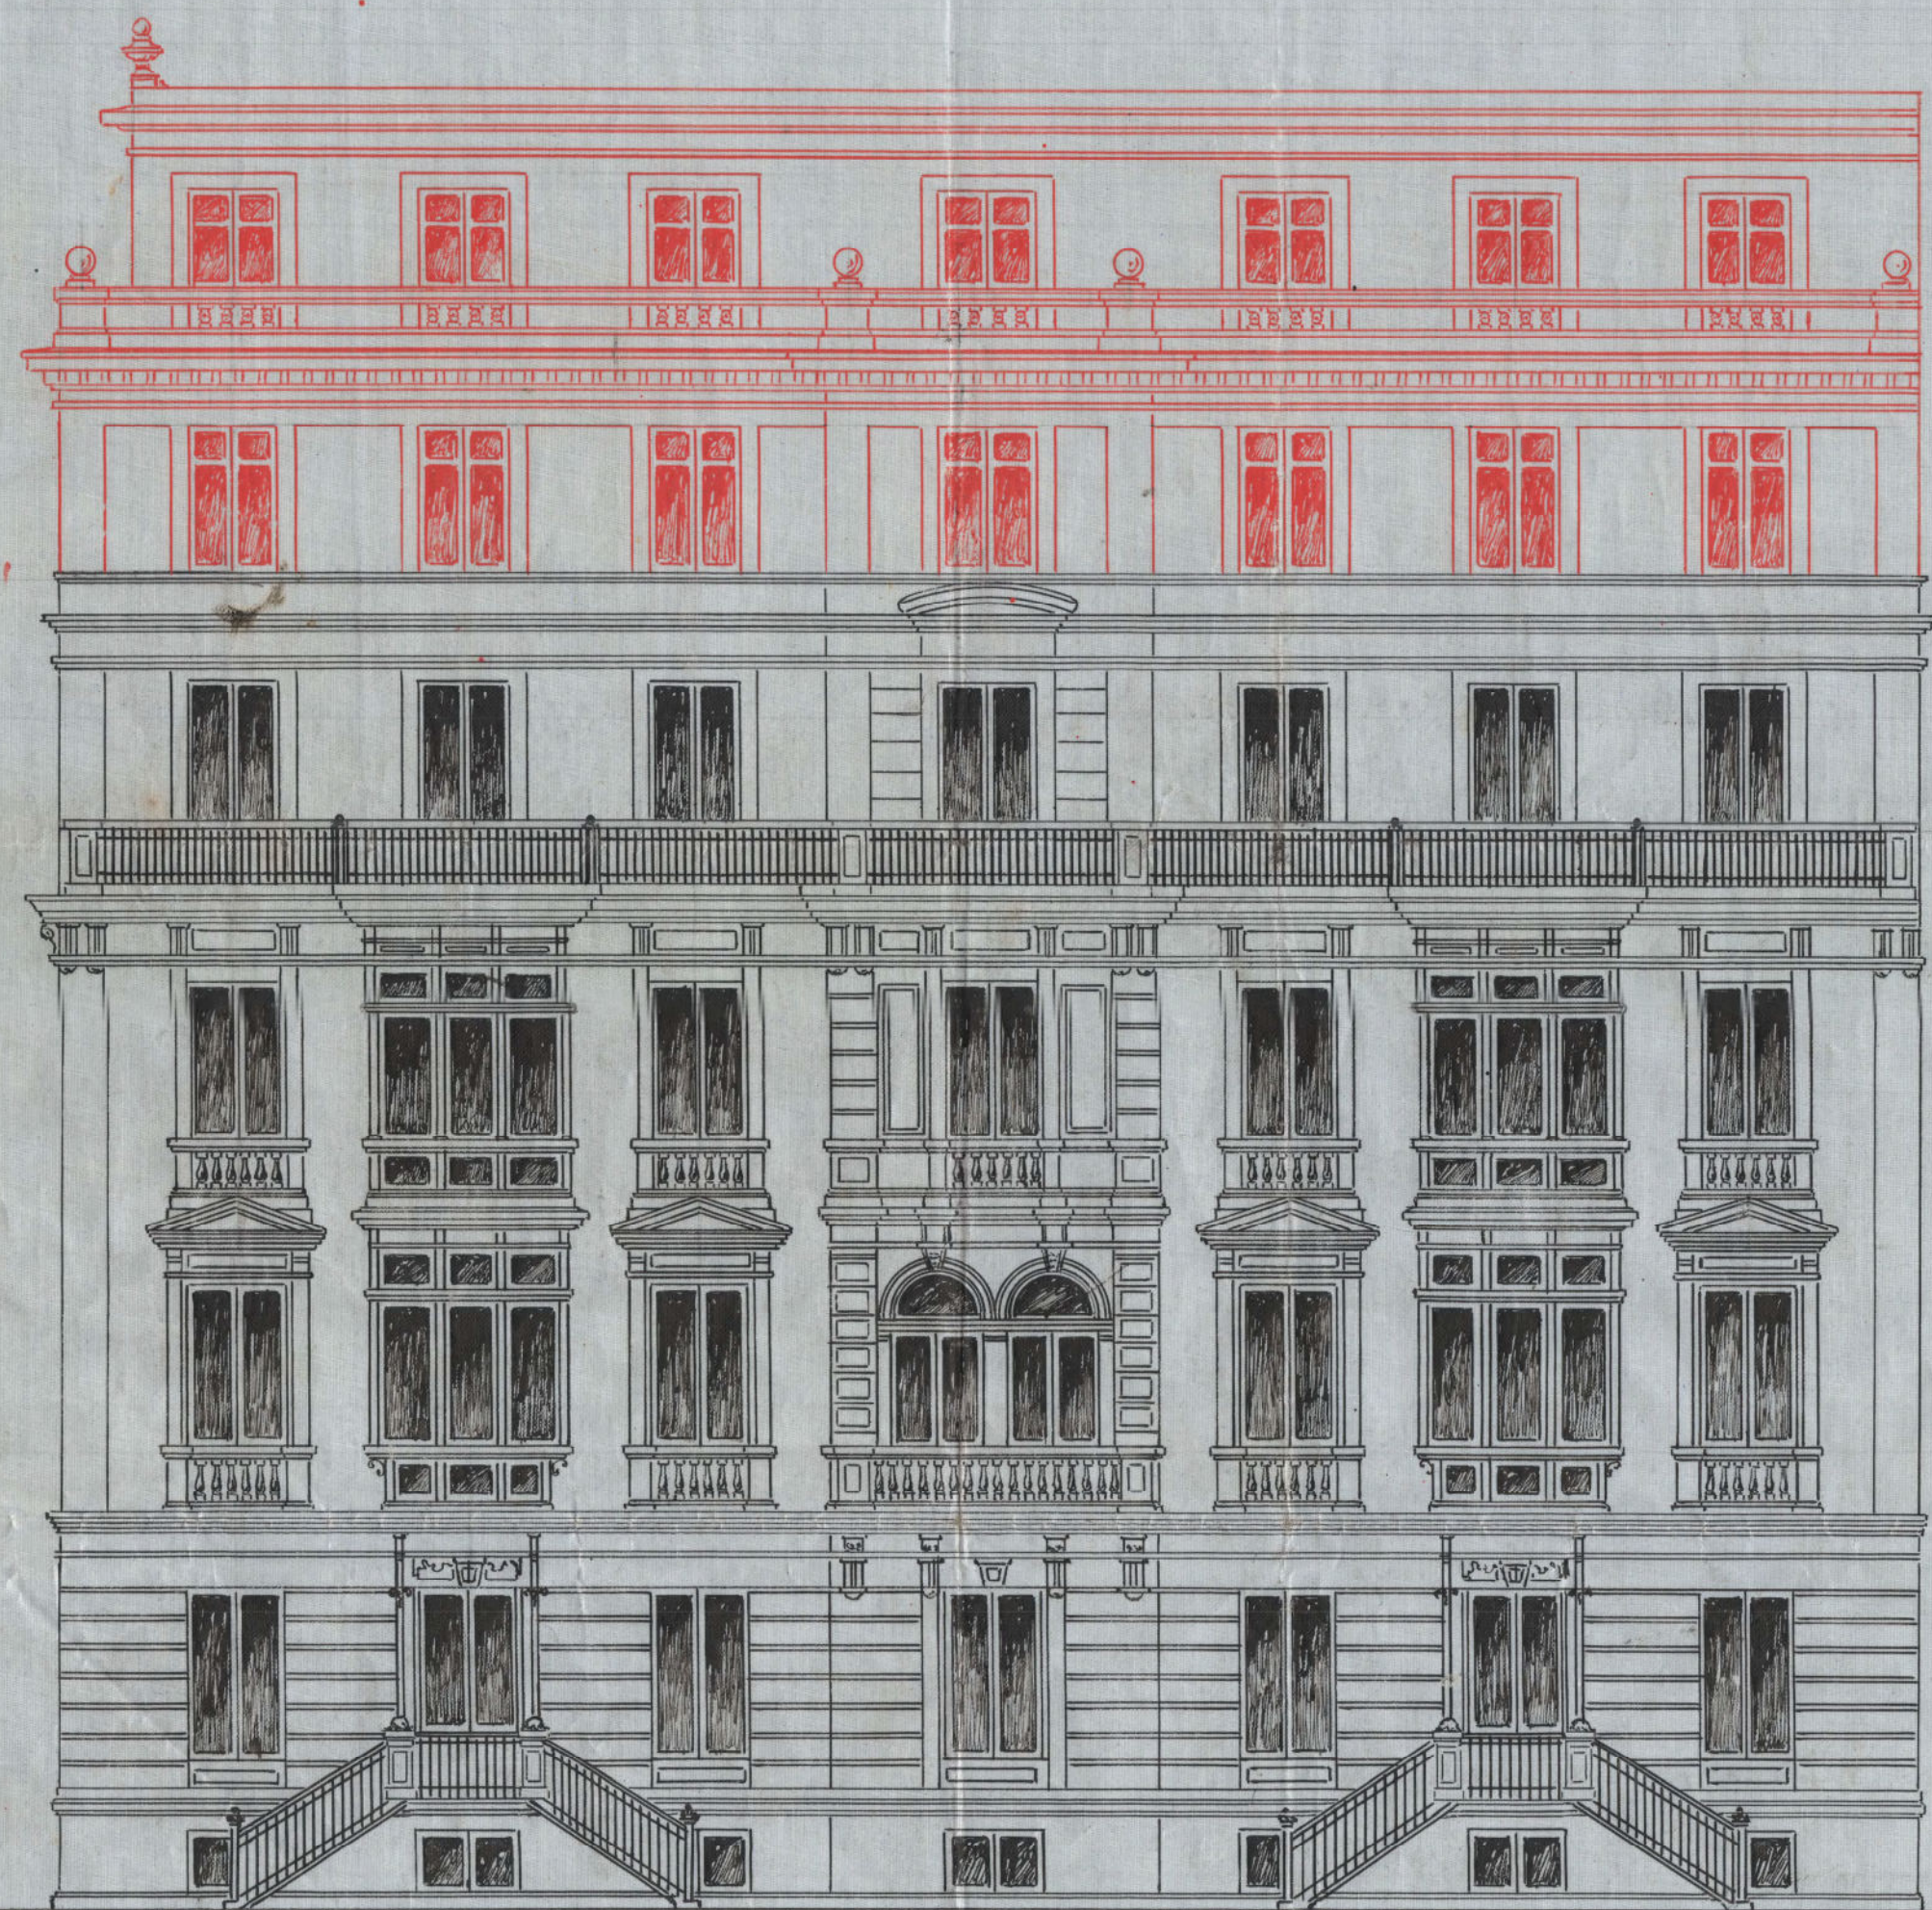

FACHADA AL PARQUE

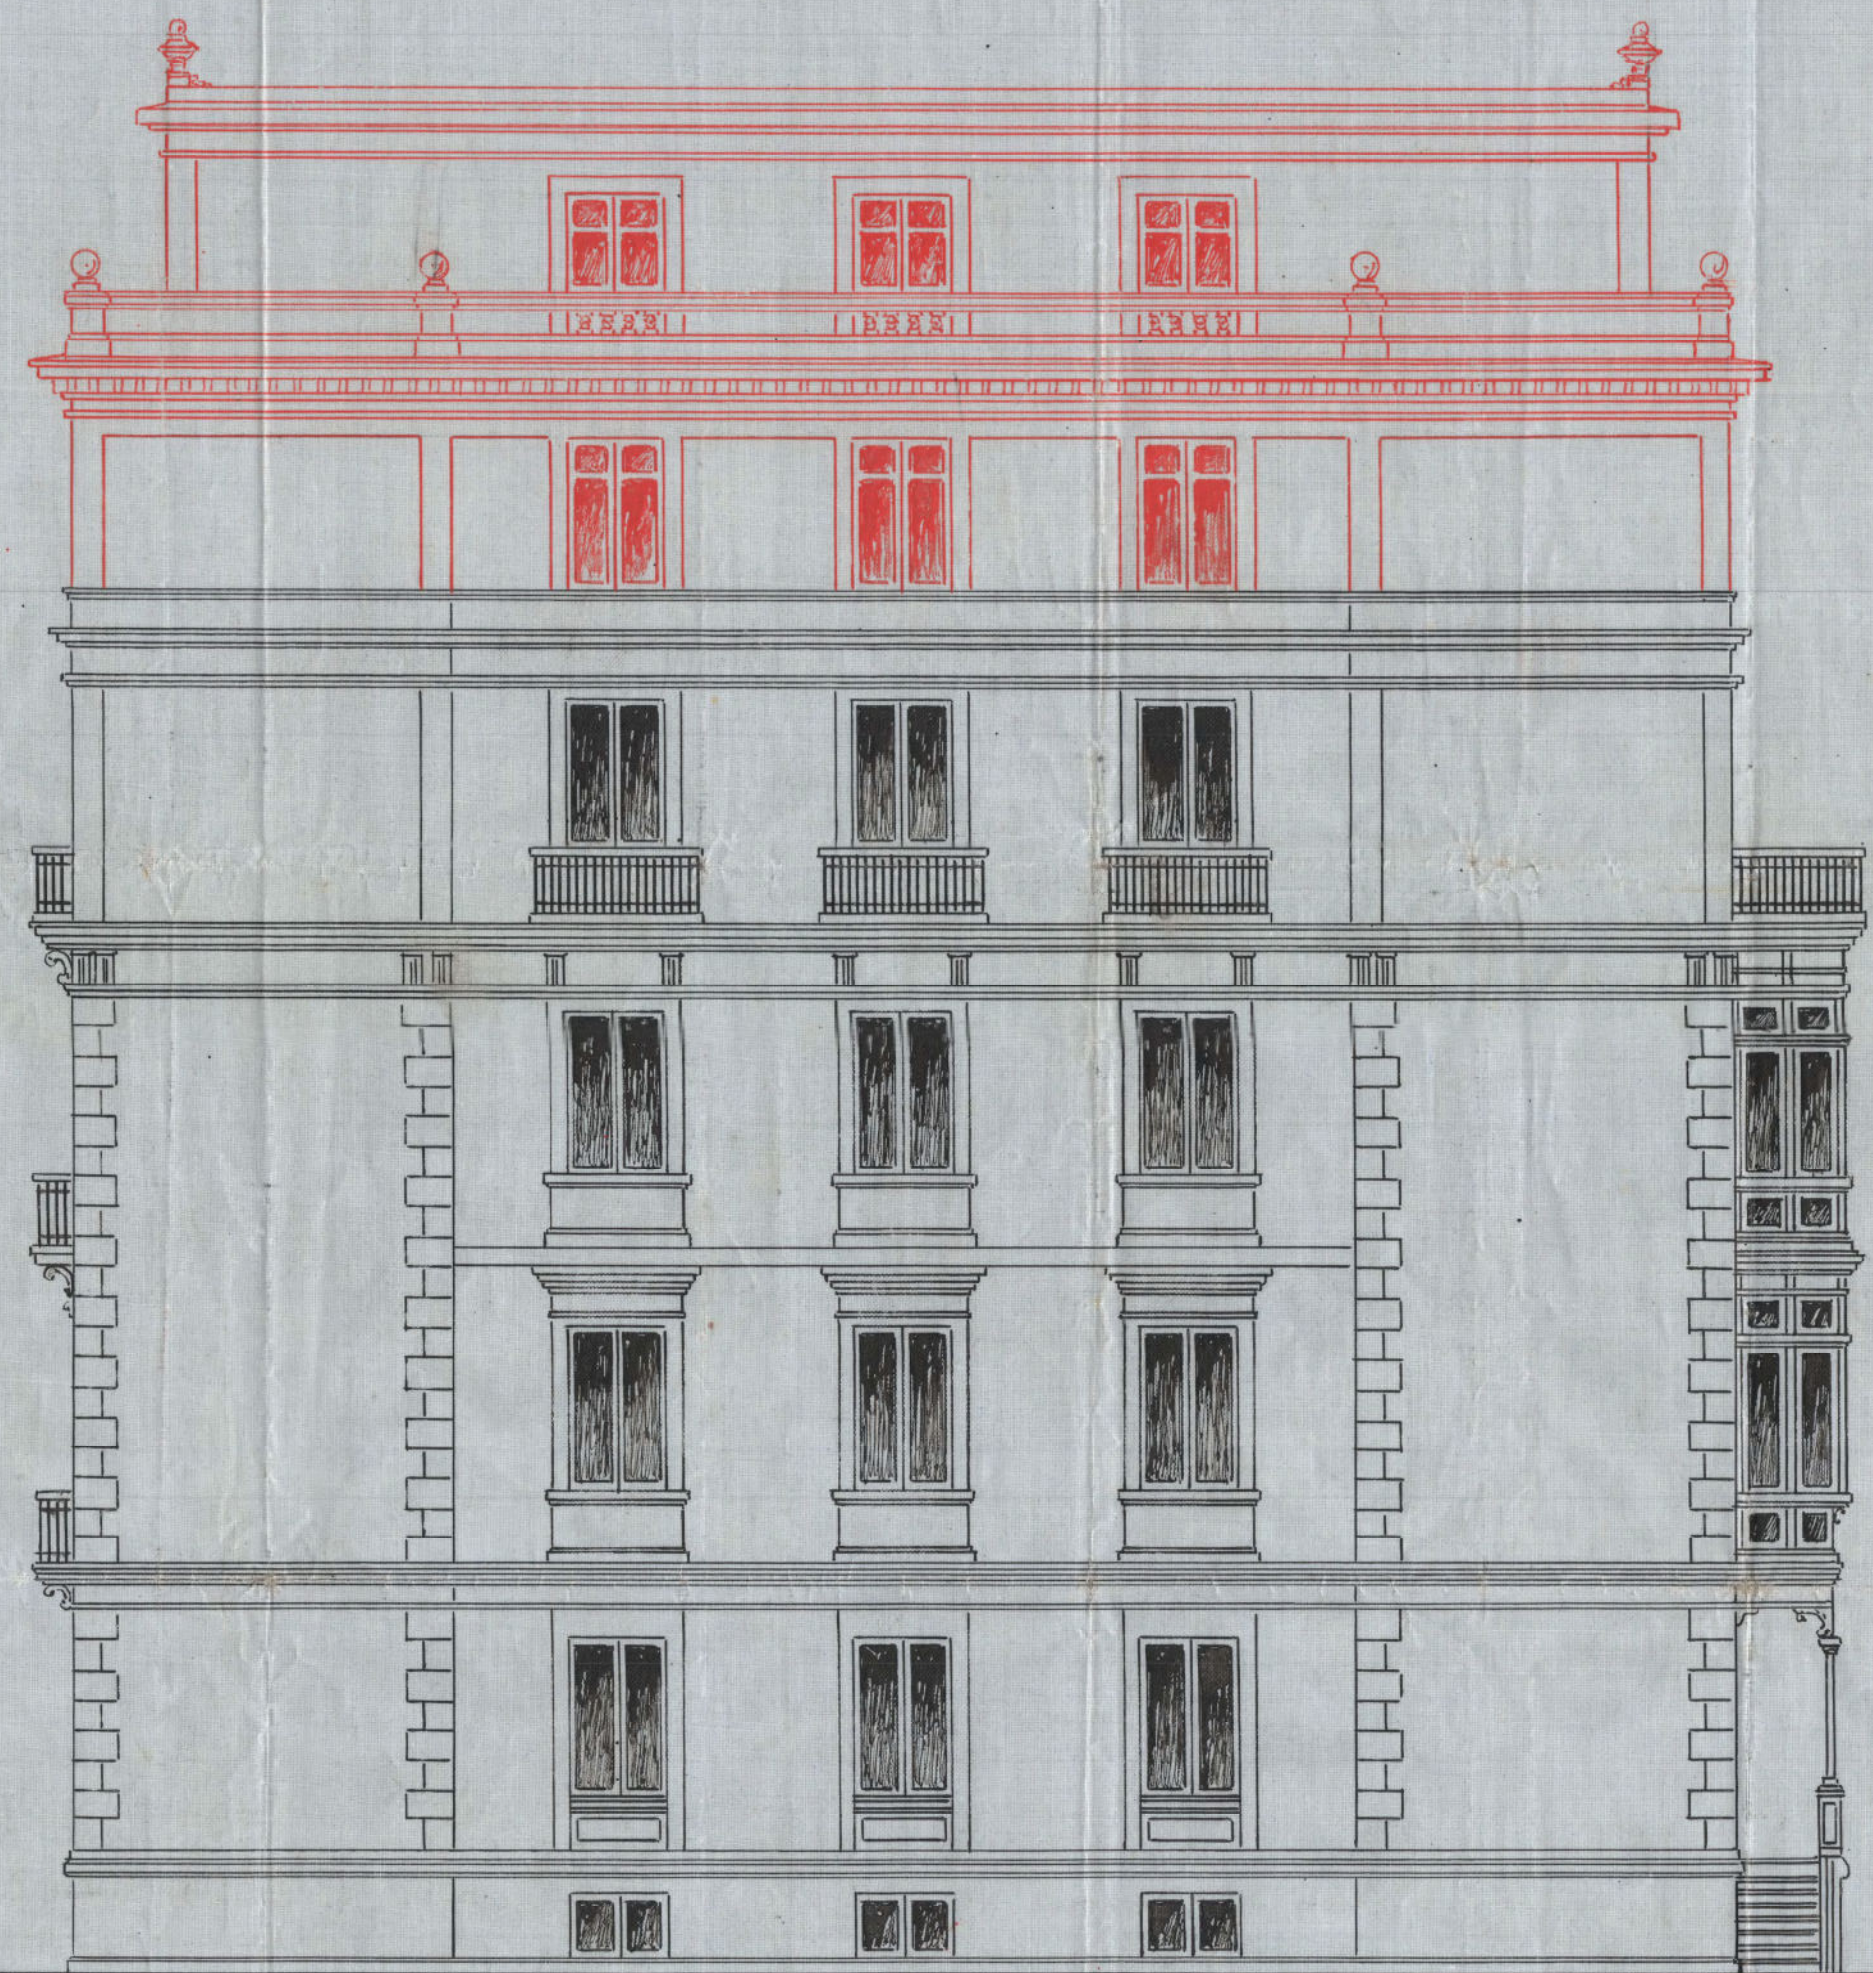

FACHADA LATERAL

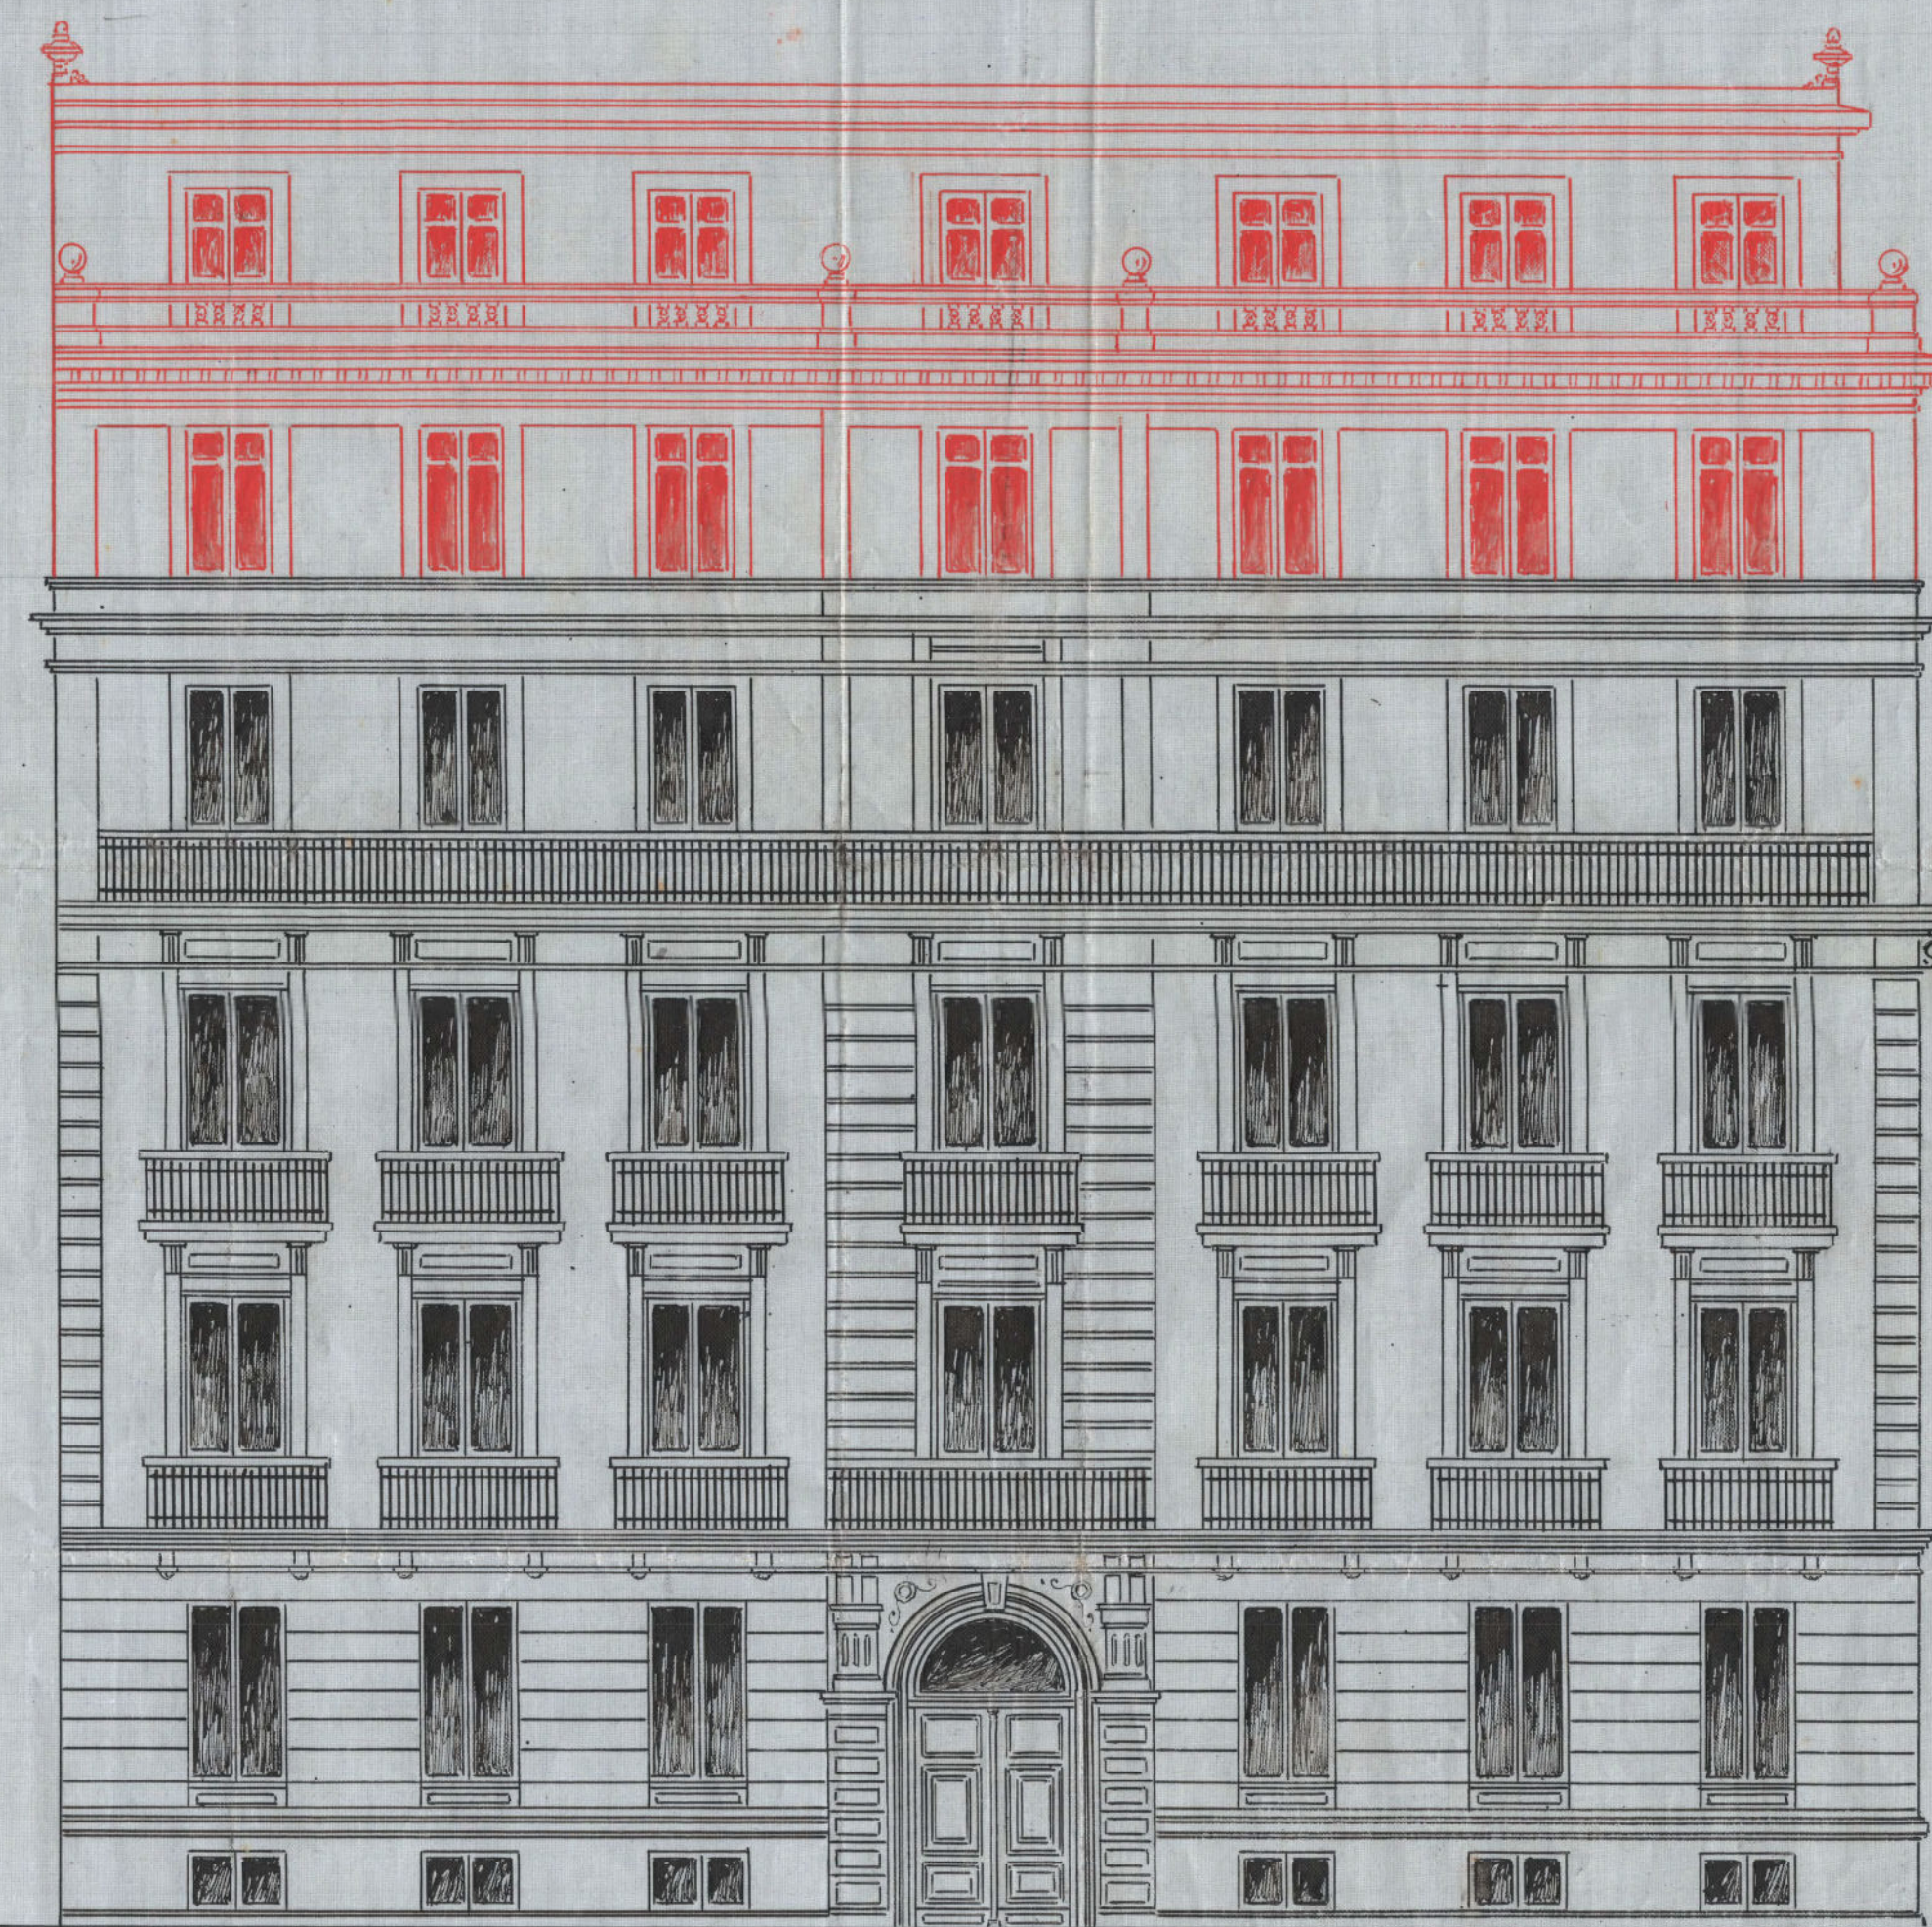

FACHADA A LA CALLE PRIM

EL PROPIETARIO
 P.º. Eugenio Muga

S.º. Enero 1923
 ESCALA 1:100

EL ARQUITECTO

Juanes Muga