



APROBADO POR EL CONCEJO MUNICIPAL DE BUENOS AIRES
 11 de Mayo 1913.
 Alvaro José Charle

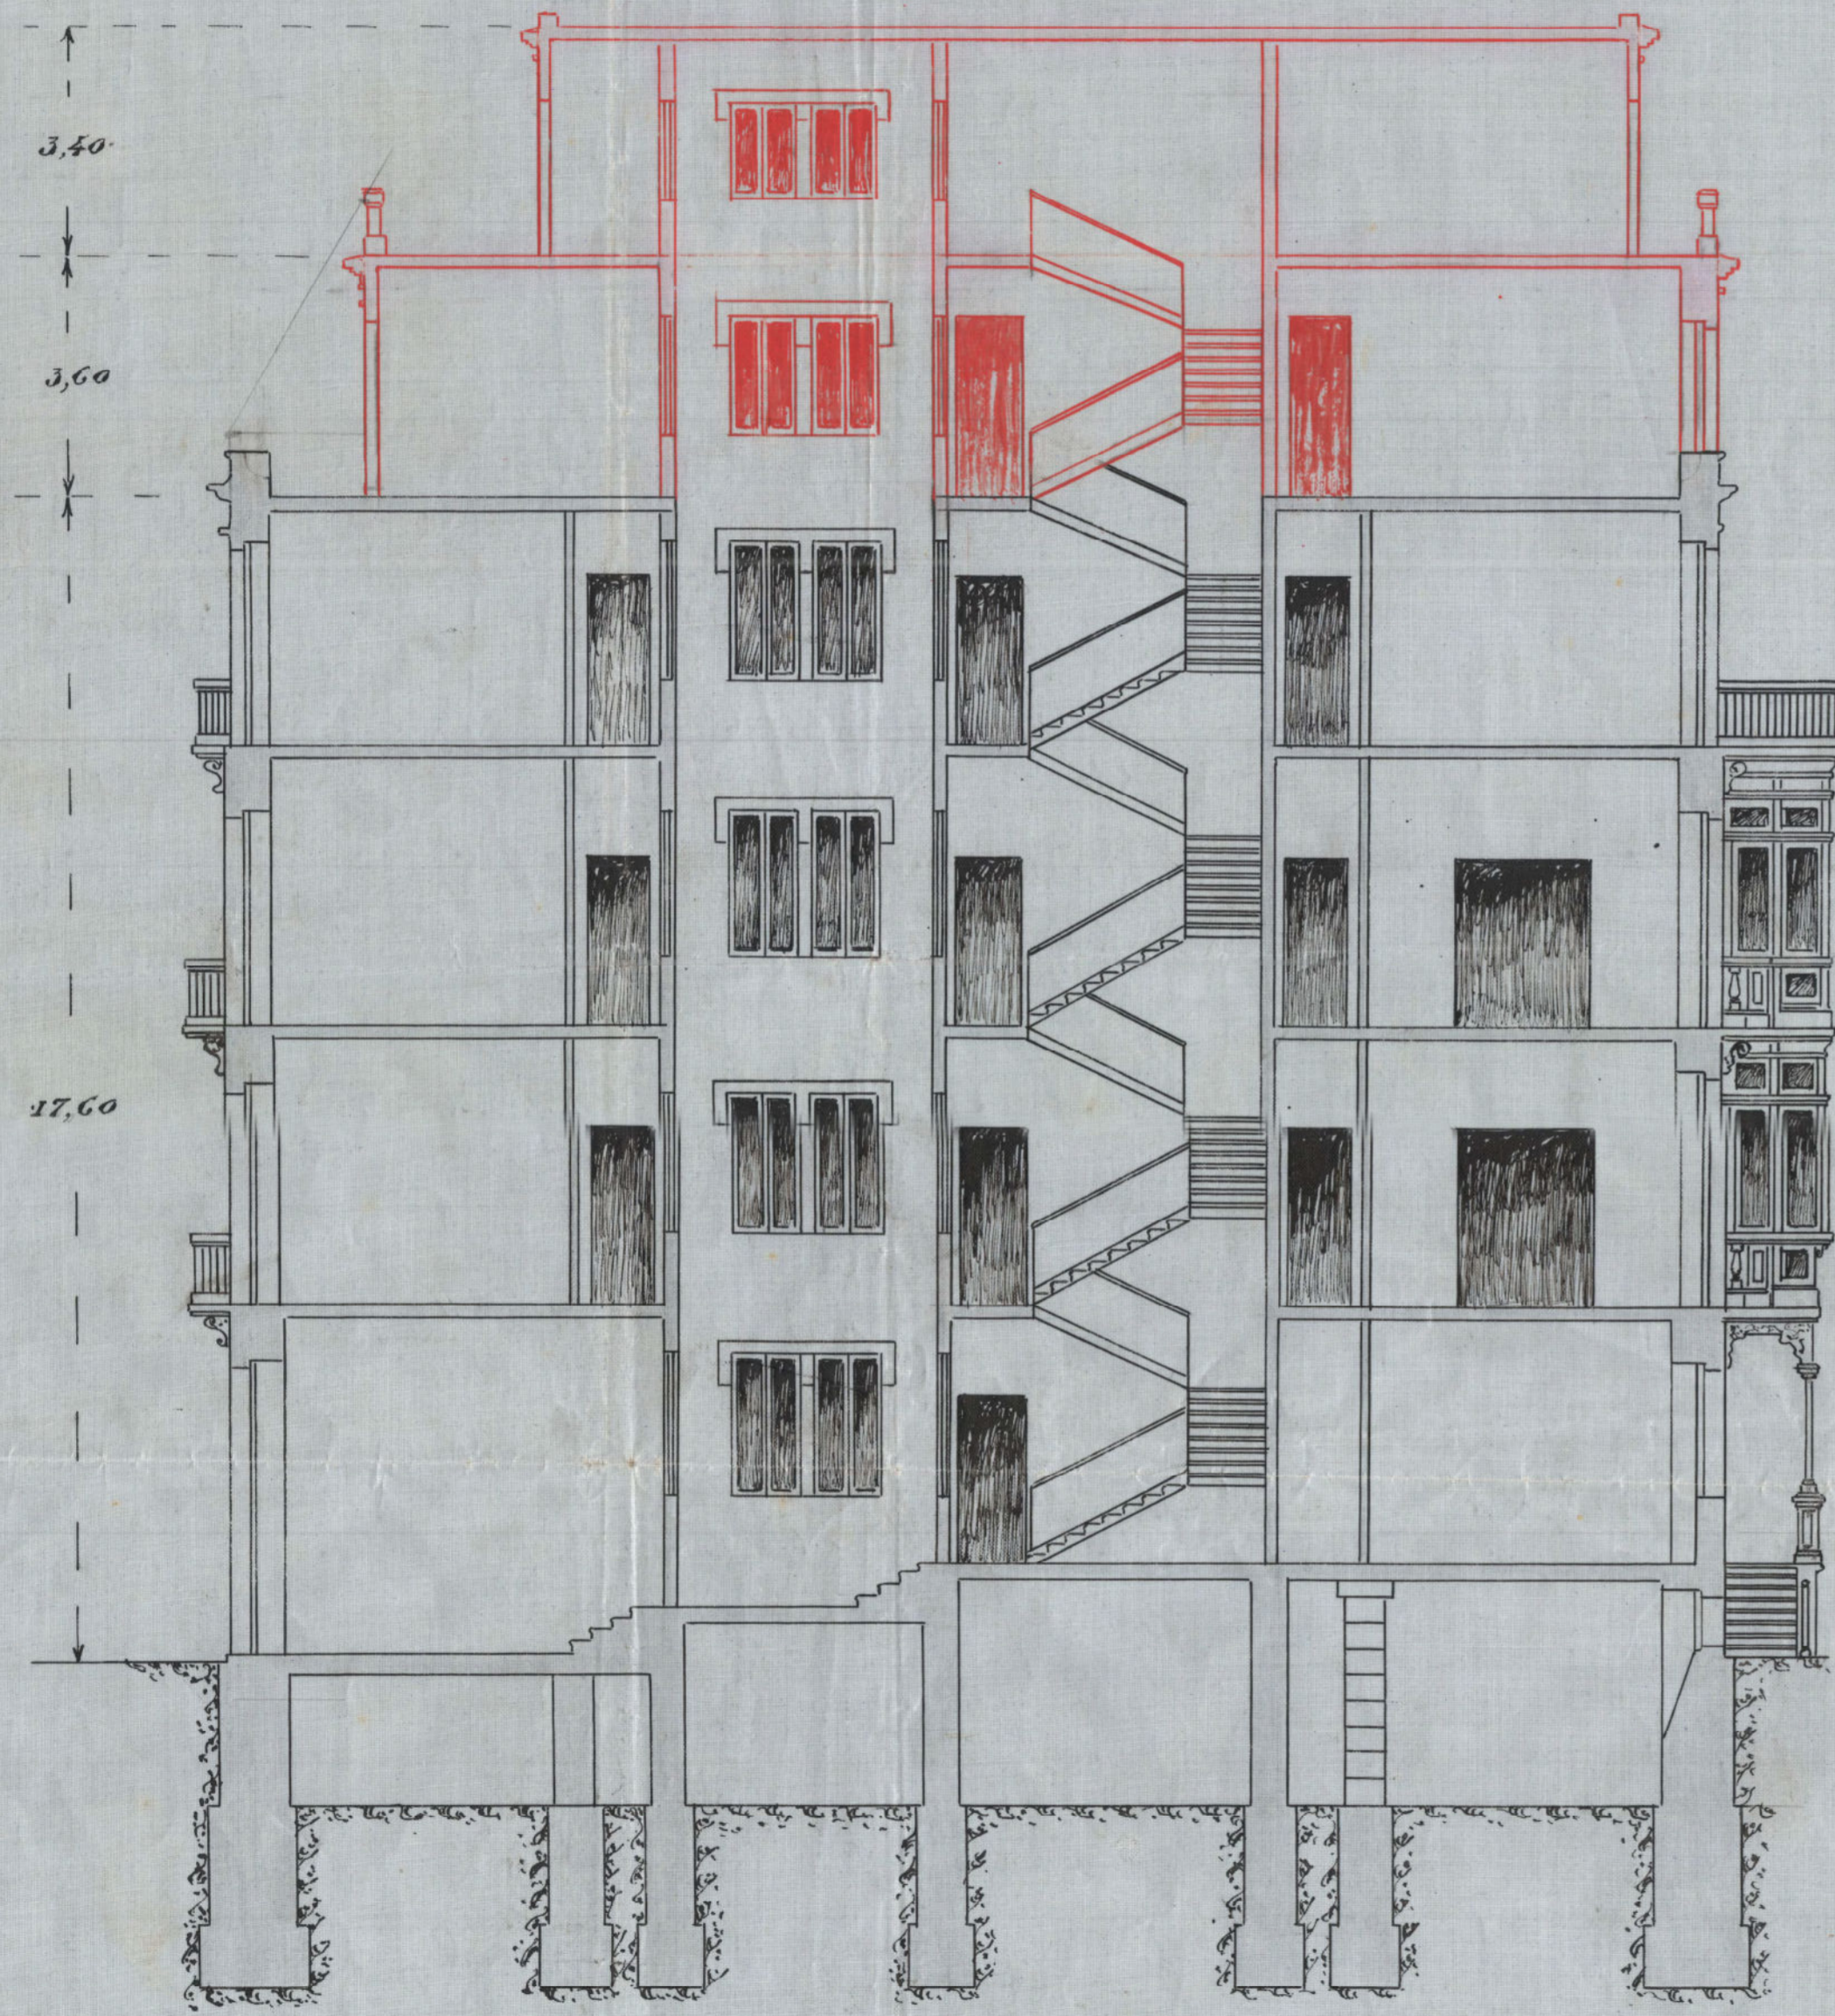

SECCION

El propietario
 P.O. Eugenio Amador

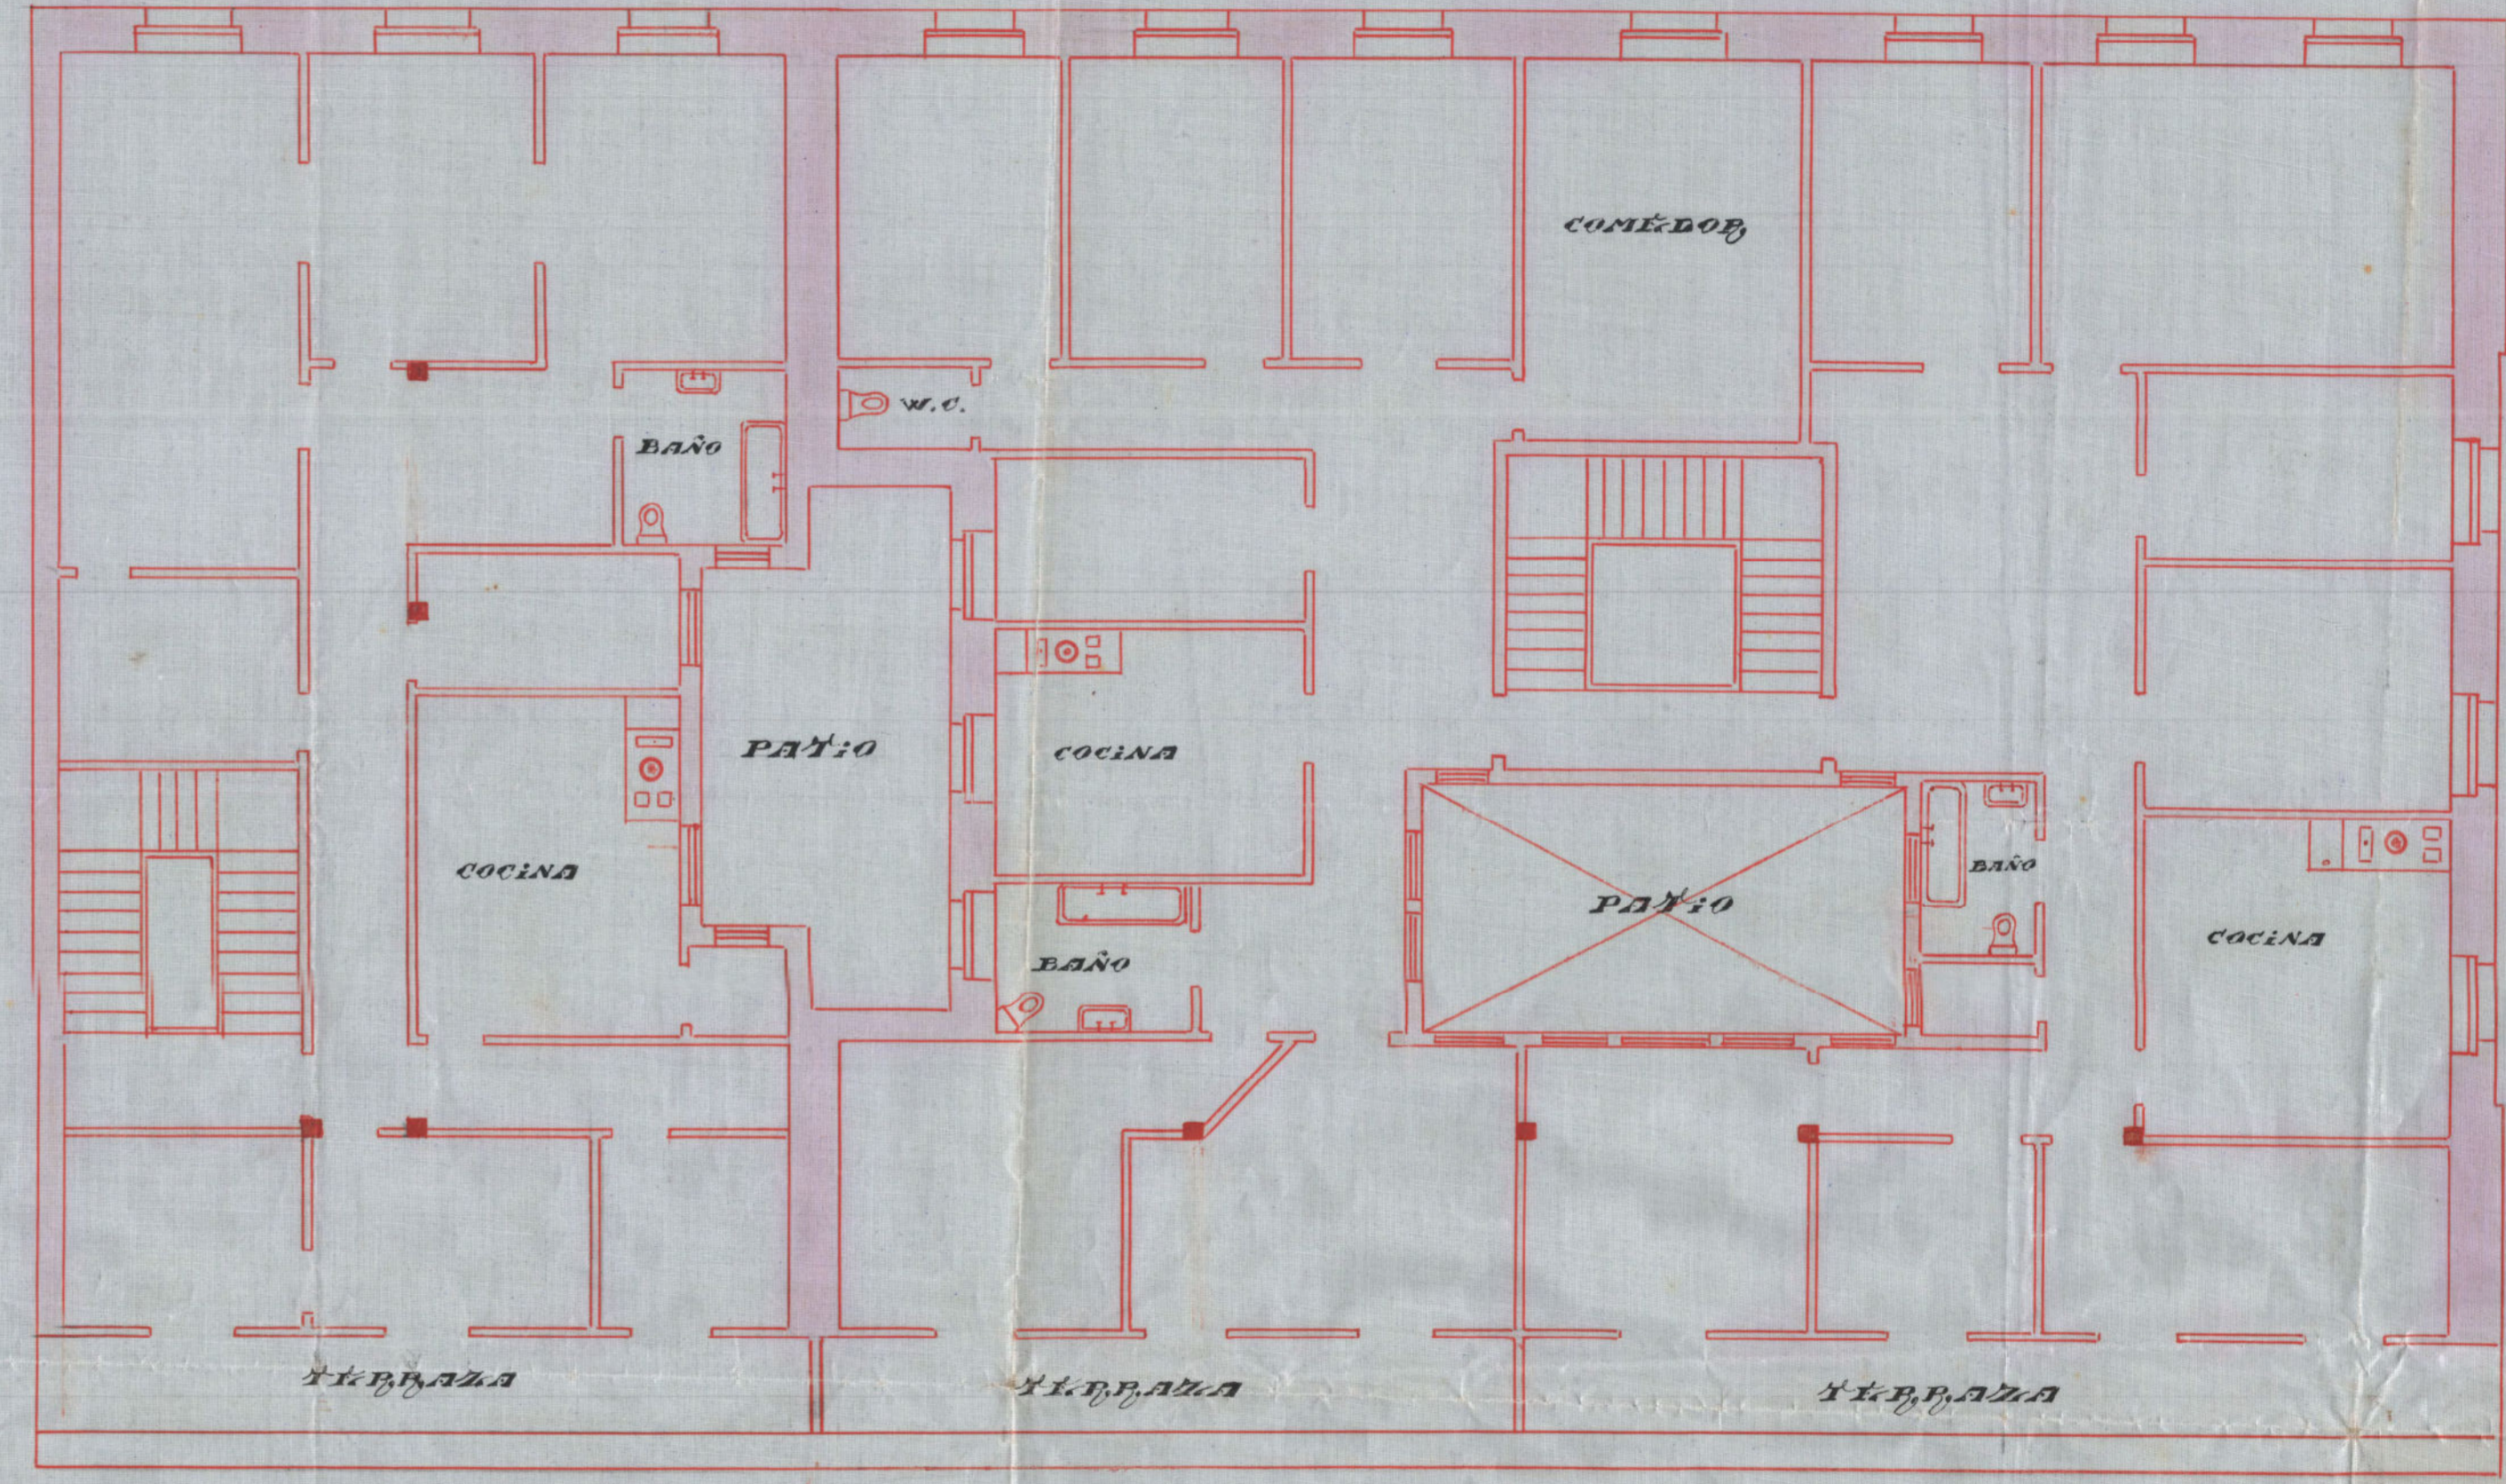

PLANTA

ESCALA 1:100
 P.O. FEBRERO 1913

El arquitecto
 Lucas Alday