
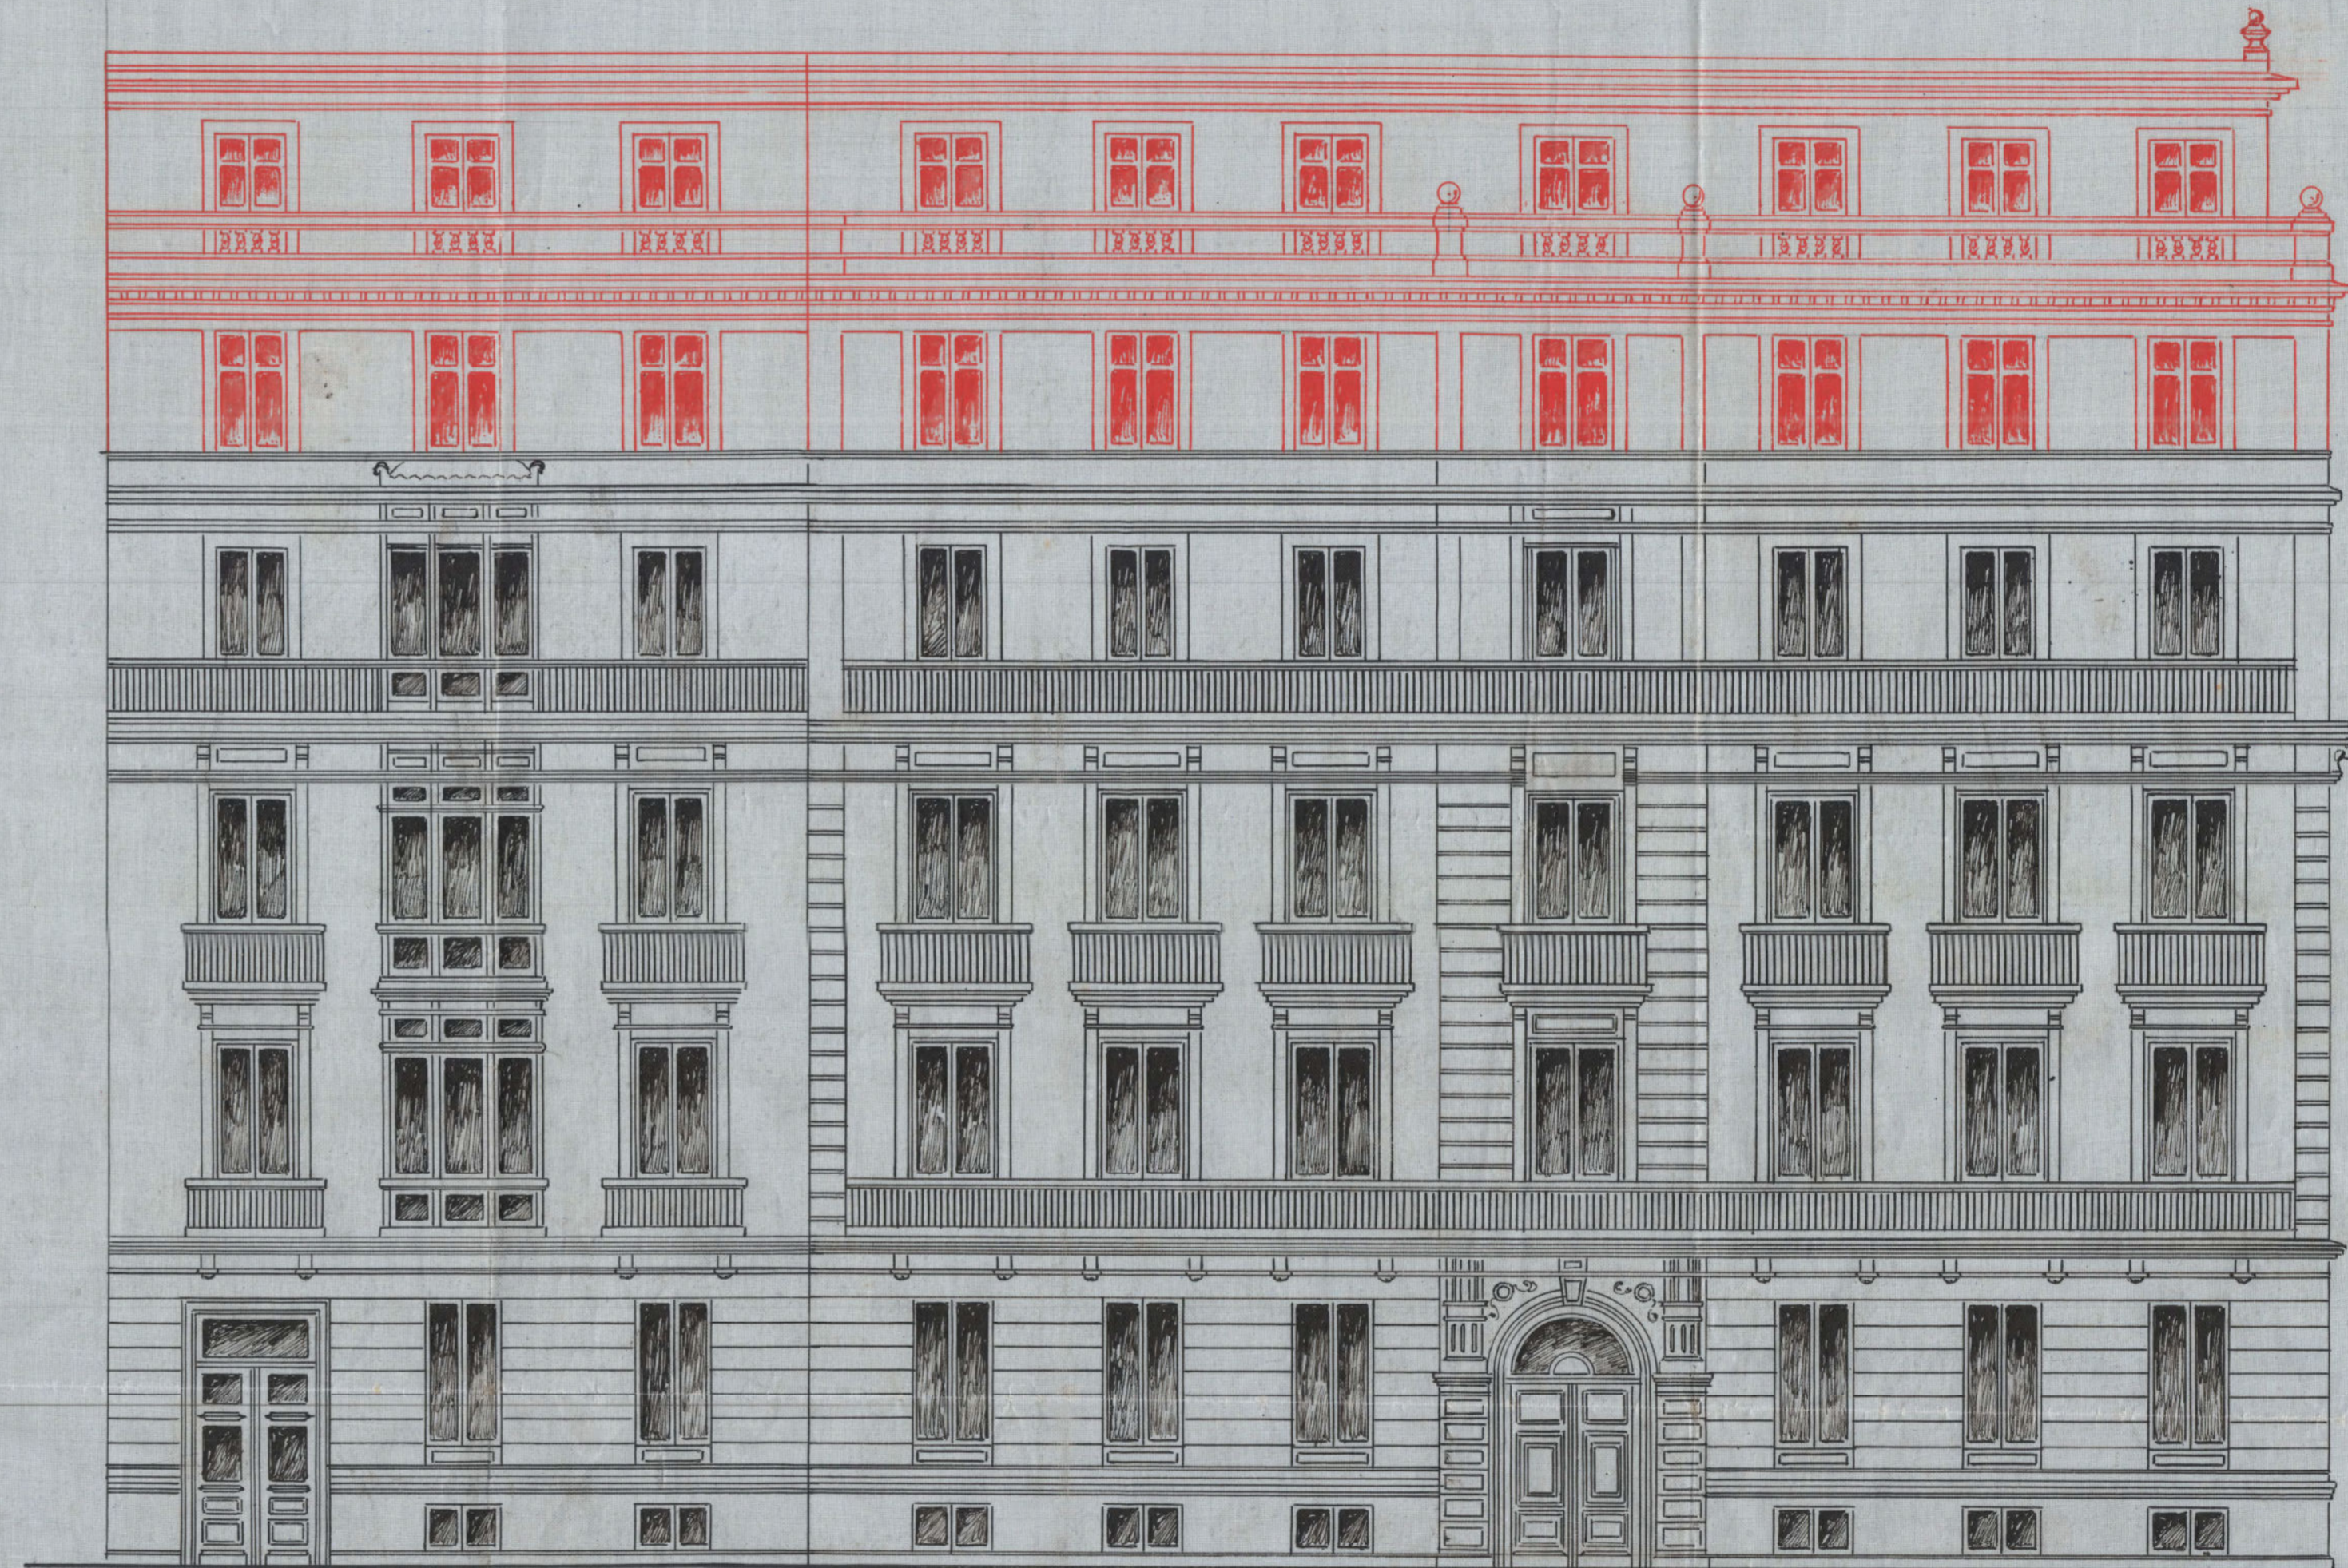


.... PROYECTO DE REFORMA EN LA CASA N.º 5 Y 7 DE LA CALLE PRIN

APROBADO POR LA ALFONSO DE MEXICO EN LA
COMISION DE REFORMA DE
SAN SEBASTIAN

1 Mayo 1913

Felipe Tesio Charlin

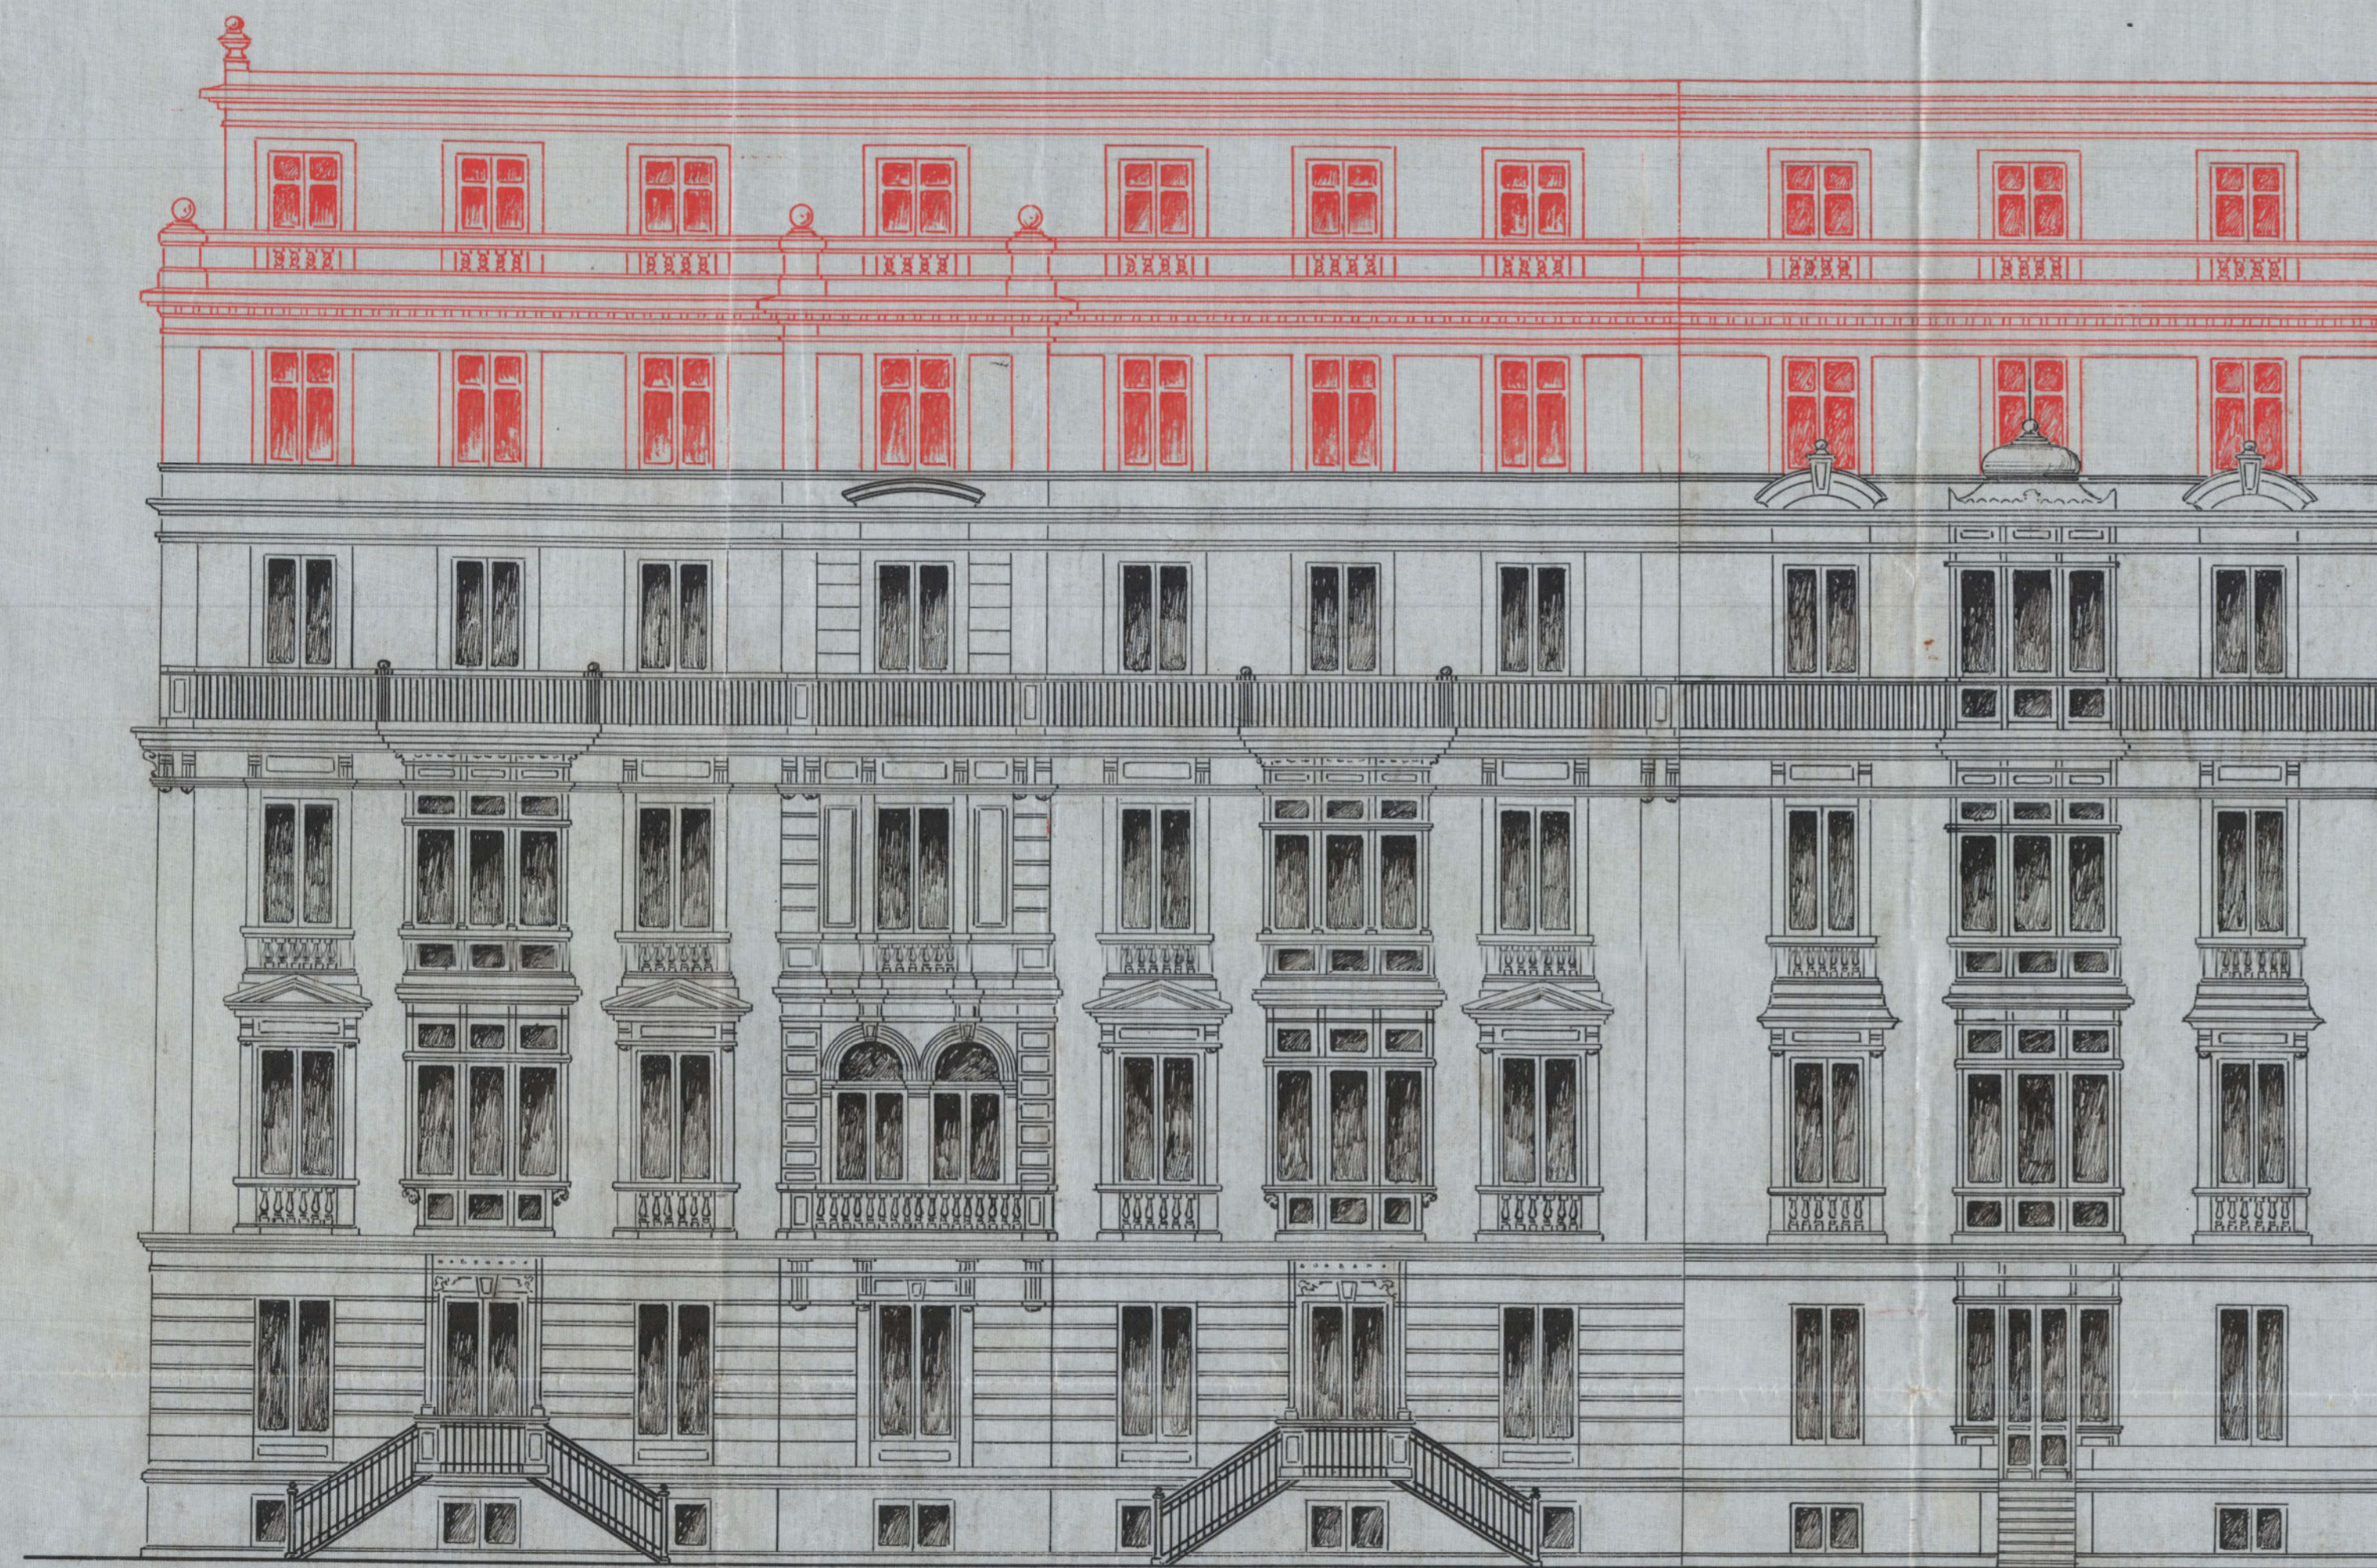

El propietario
P.O.
Eugenio Aguero

VISTADA AL PARQUE

Escala 1:100
P. S. Febrero 1913

VISTADA A LA CALLE PRIN

El arquitecto
Felipe Tesio Charlin