


PROYECTO DE CASA QUE INTENTA CONSTRUIR
 Don Juan Ant. Isasi
 en parte de los solares n.º 7 y 8 de la manzana C. del ensanche de Amara
 Escala de 1:500

Fachada principal.




Fachada lateral.

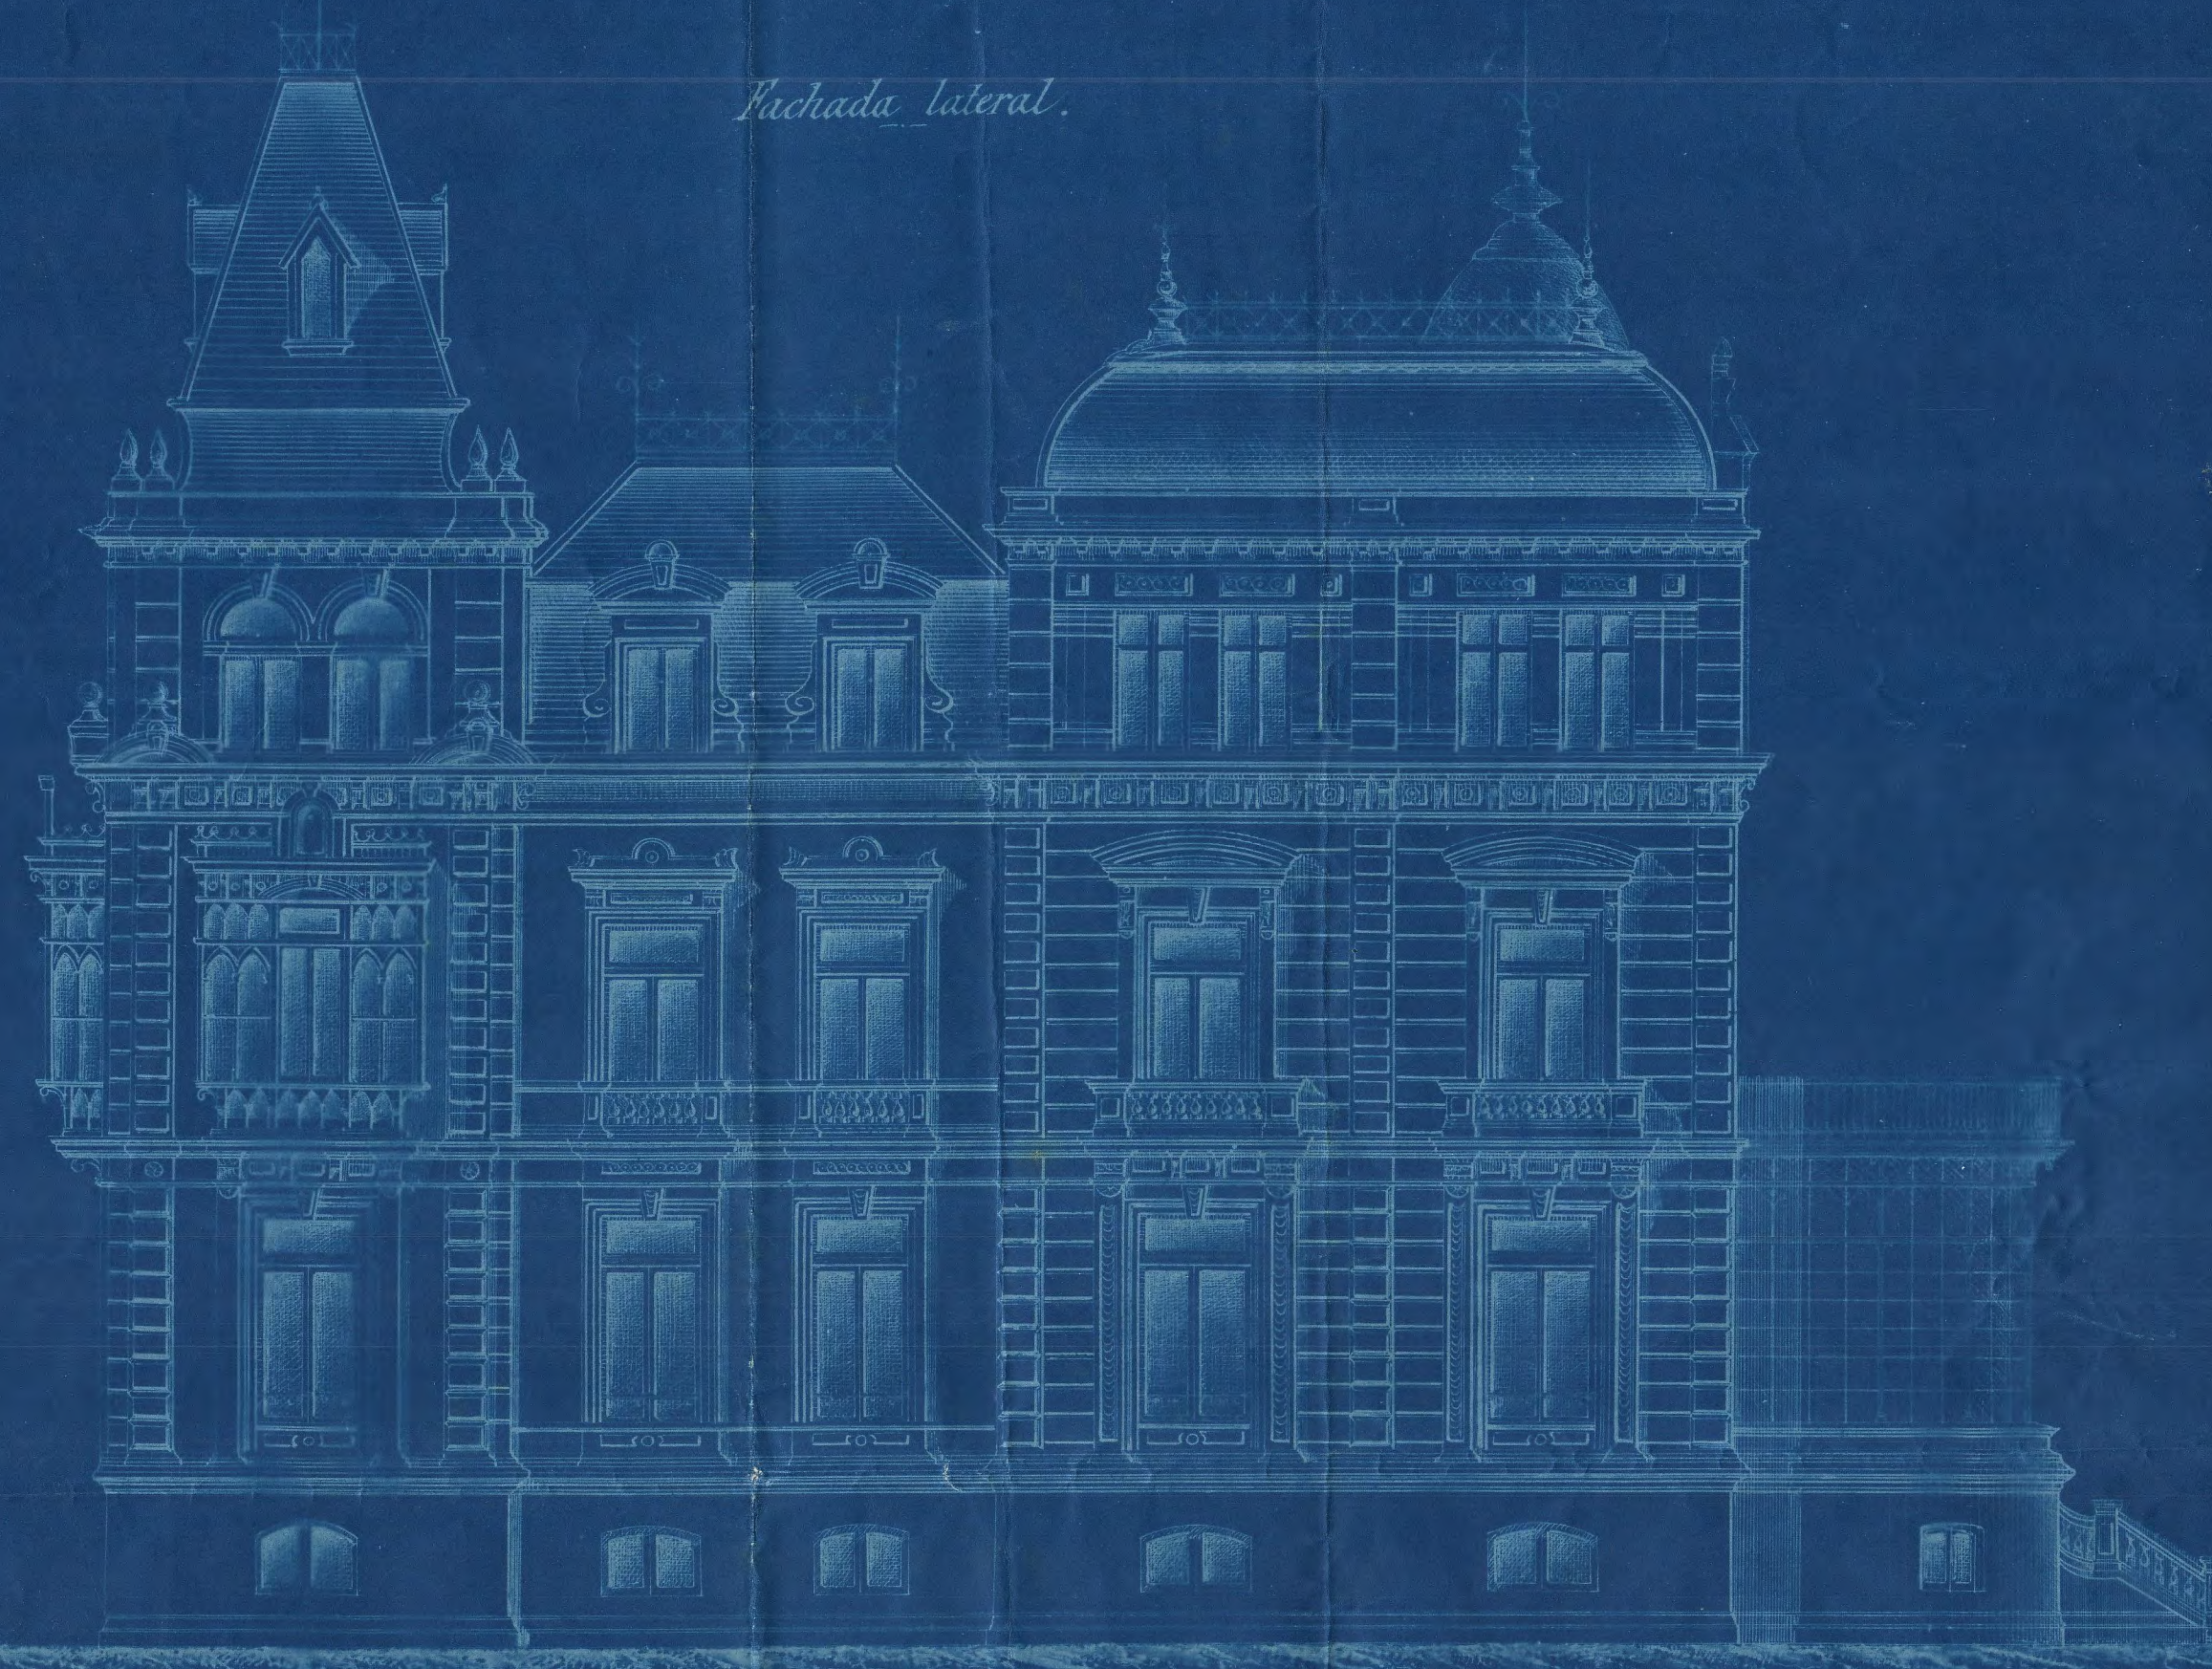


Fachada posterior.




Planta baja.
 Calle de San Juan

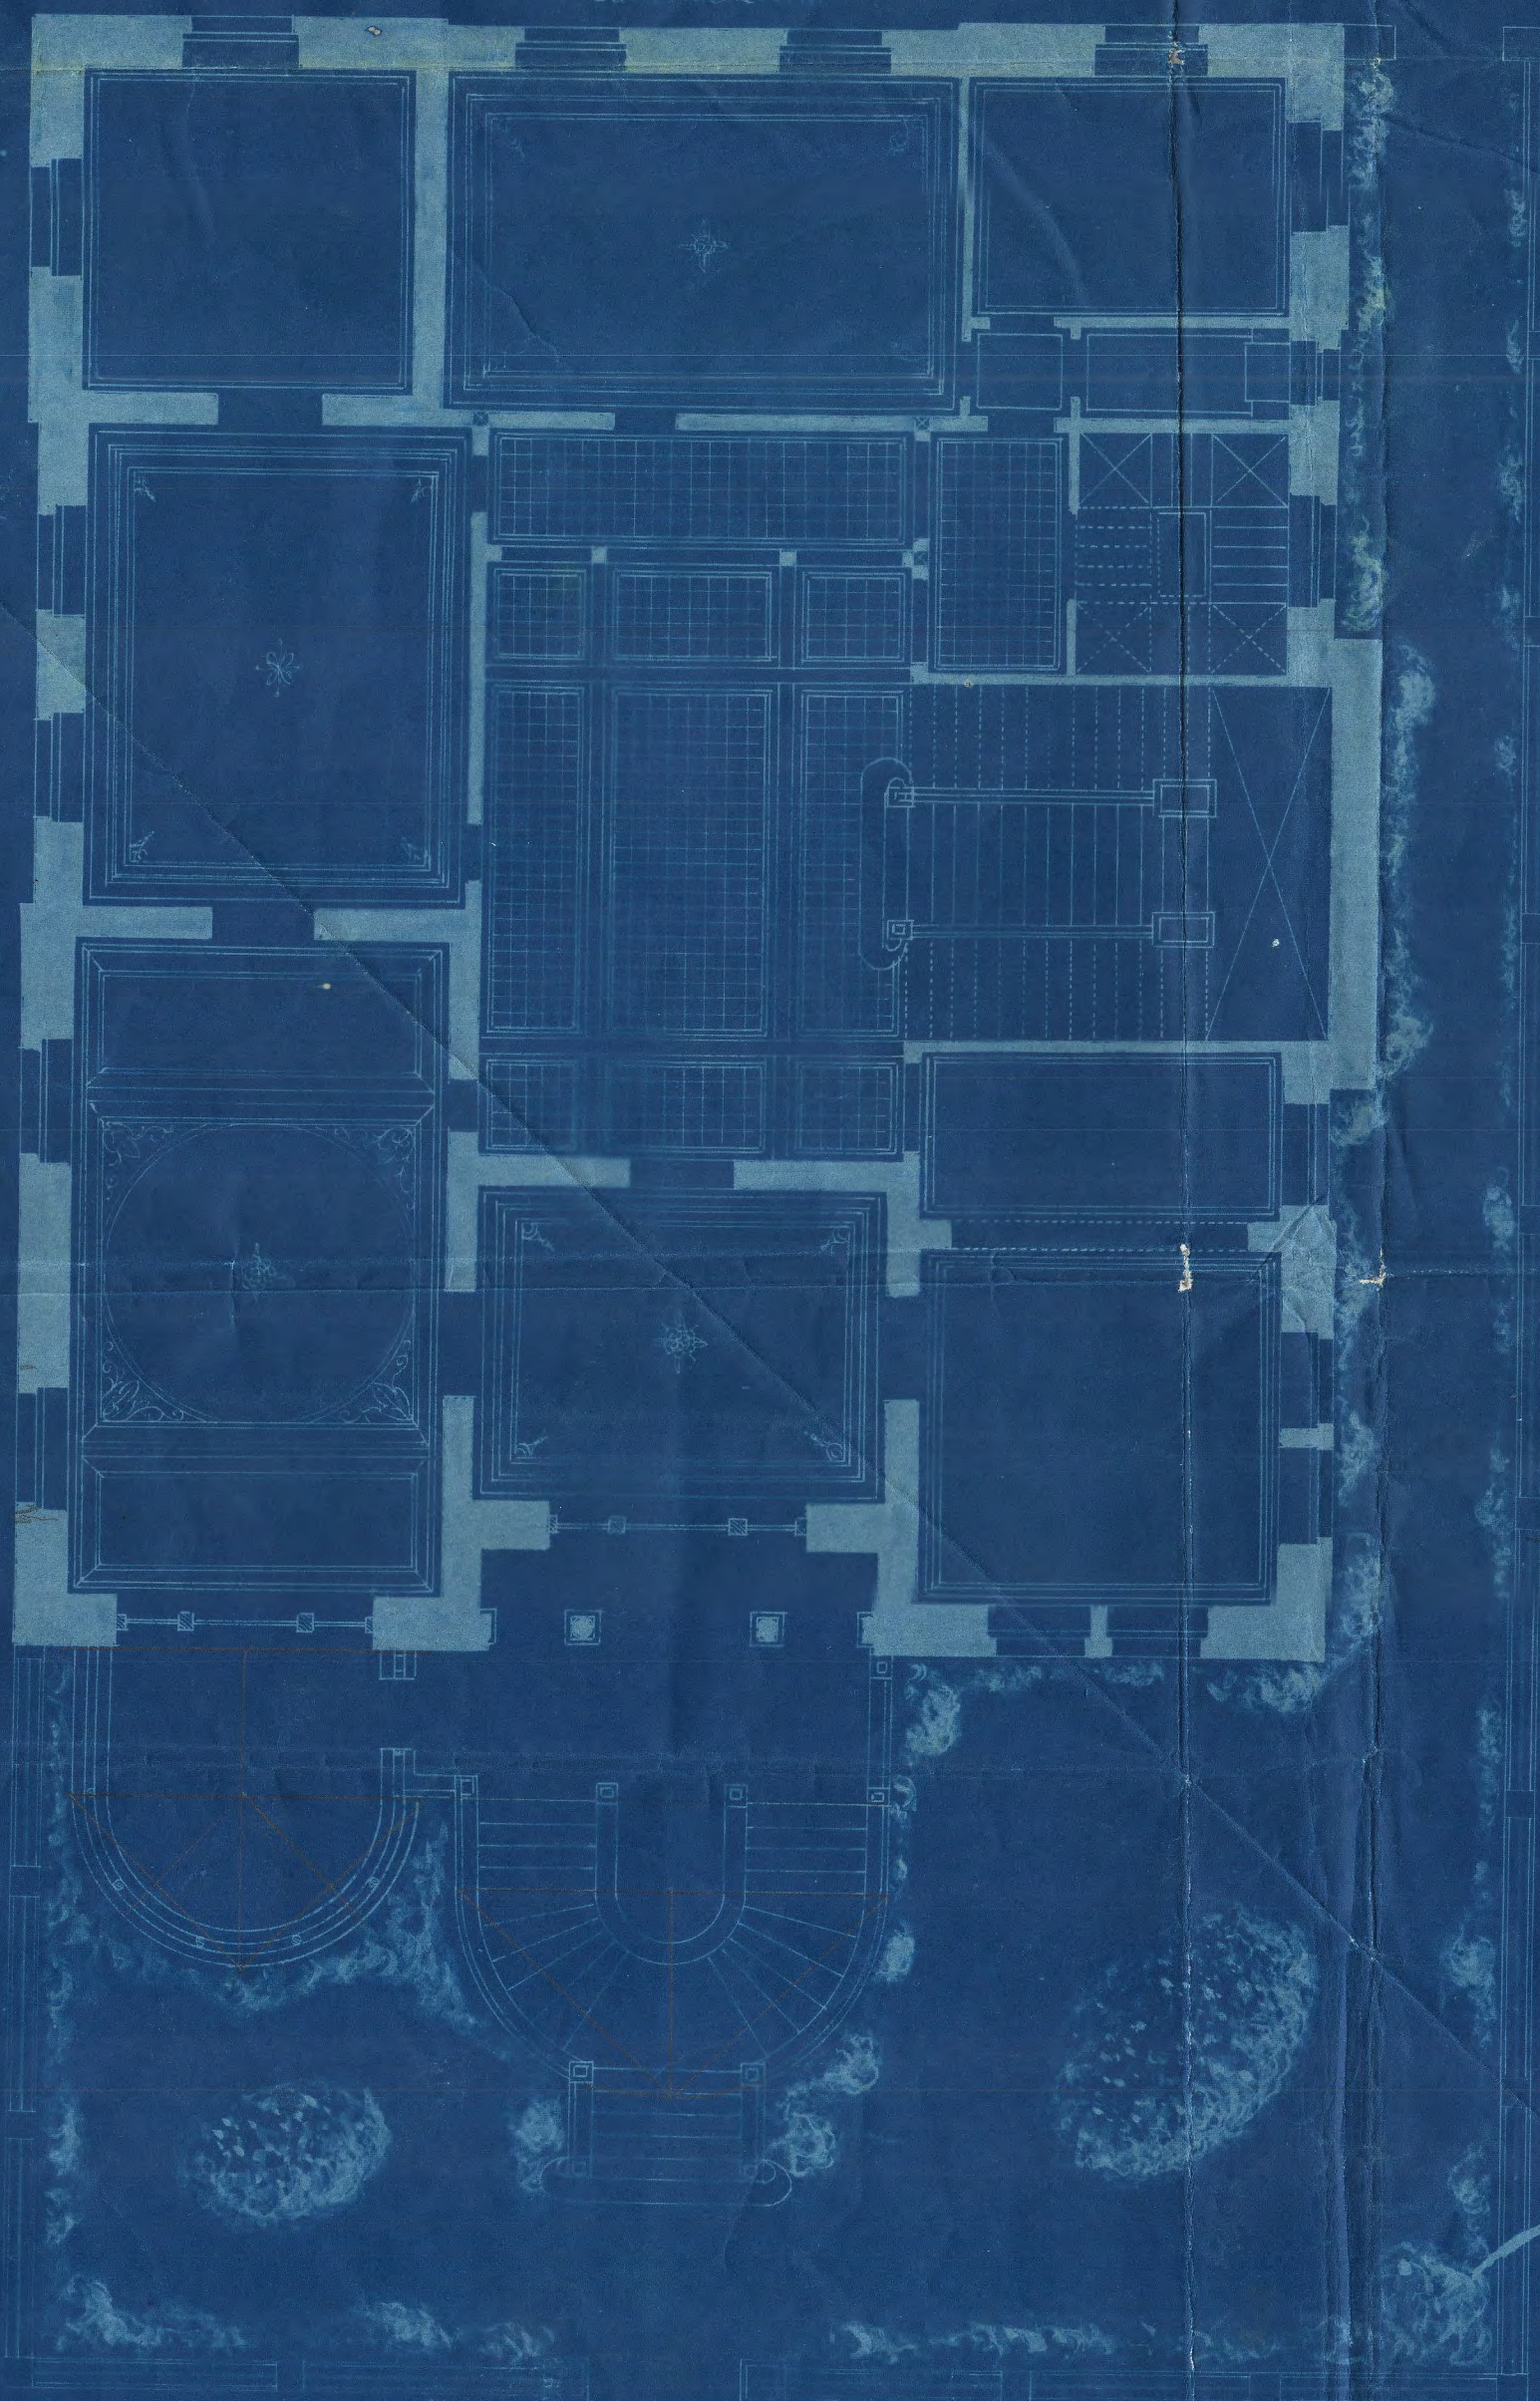

Sección.

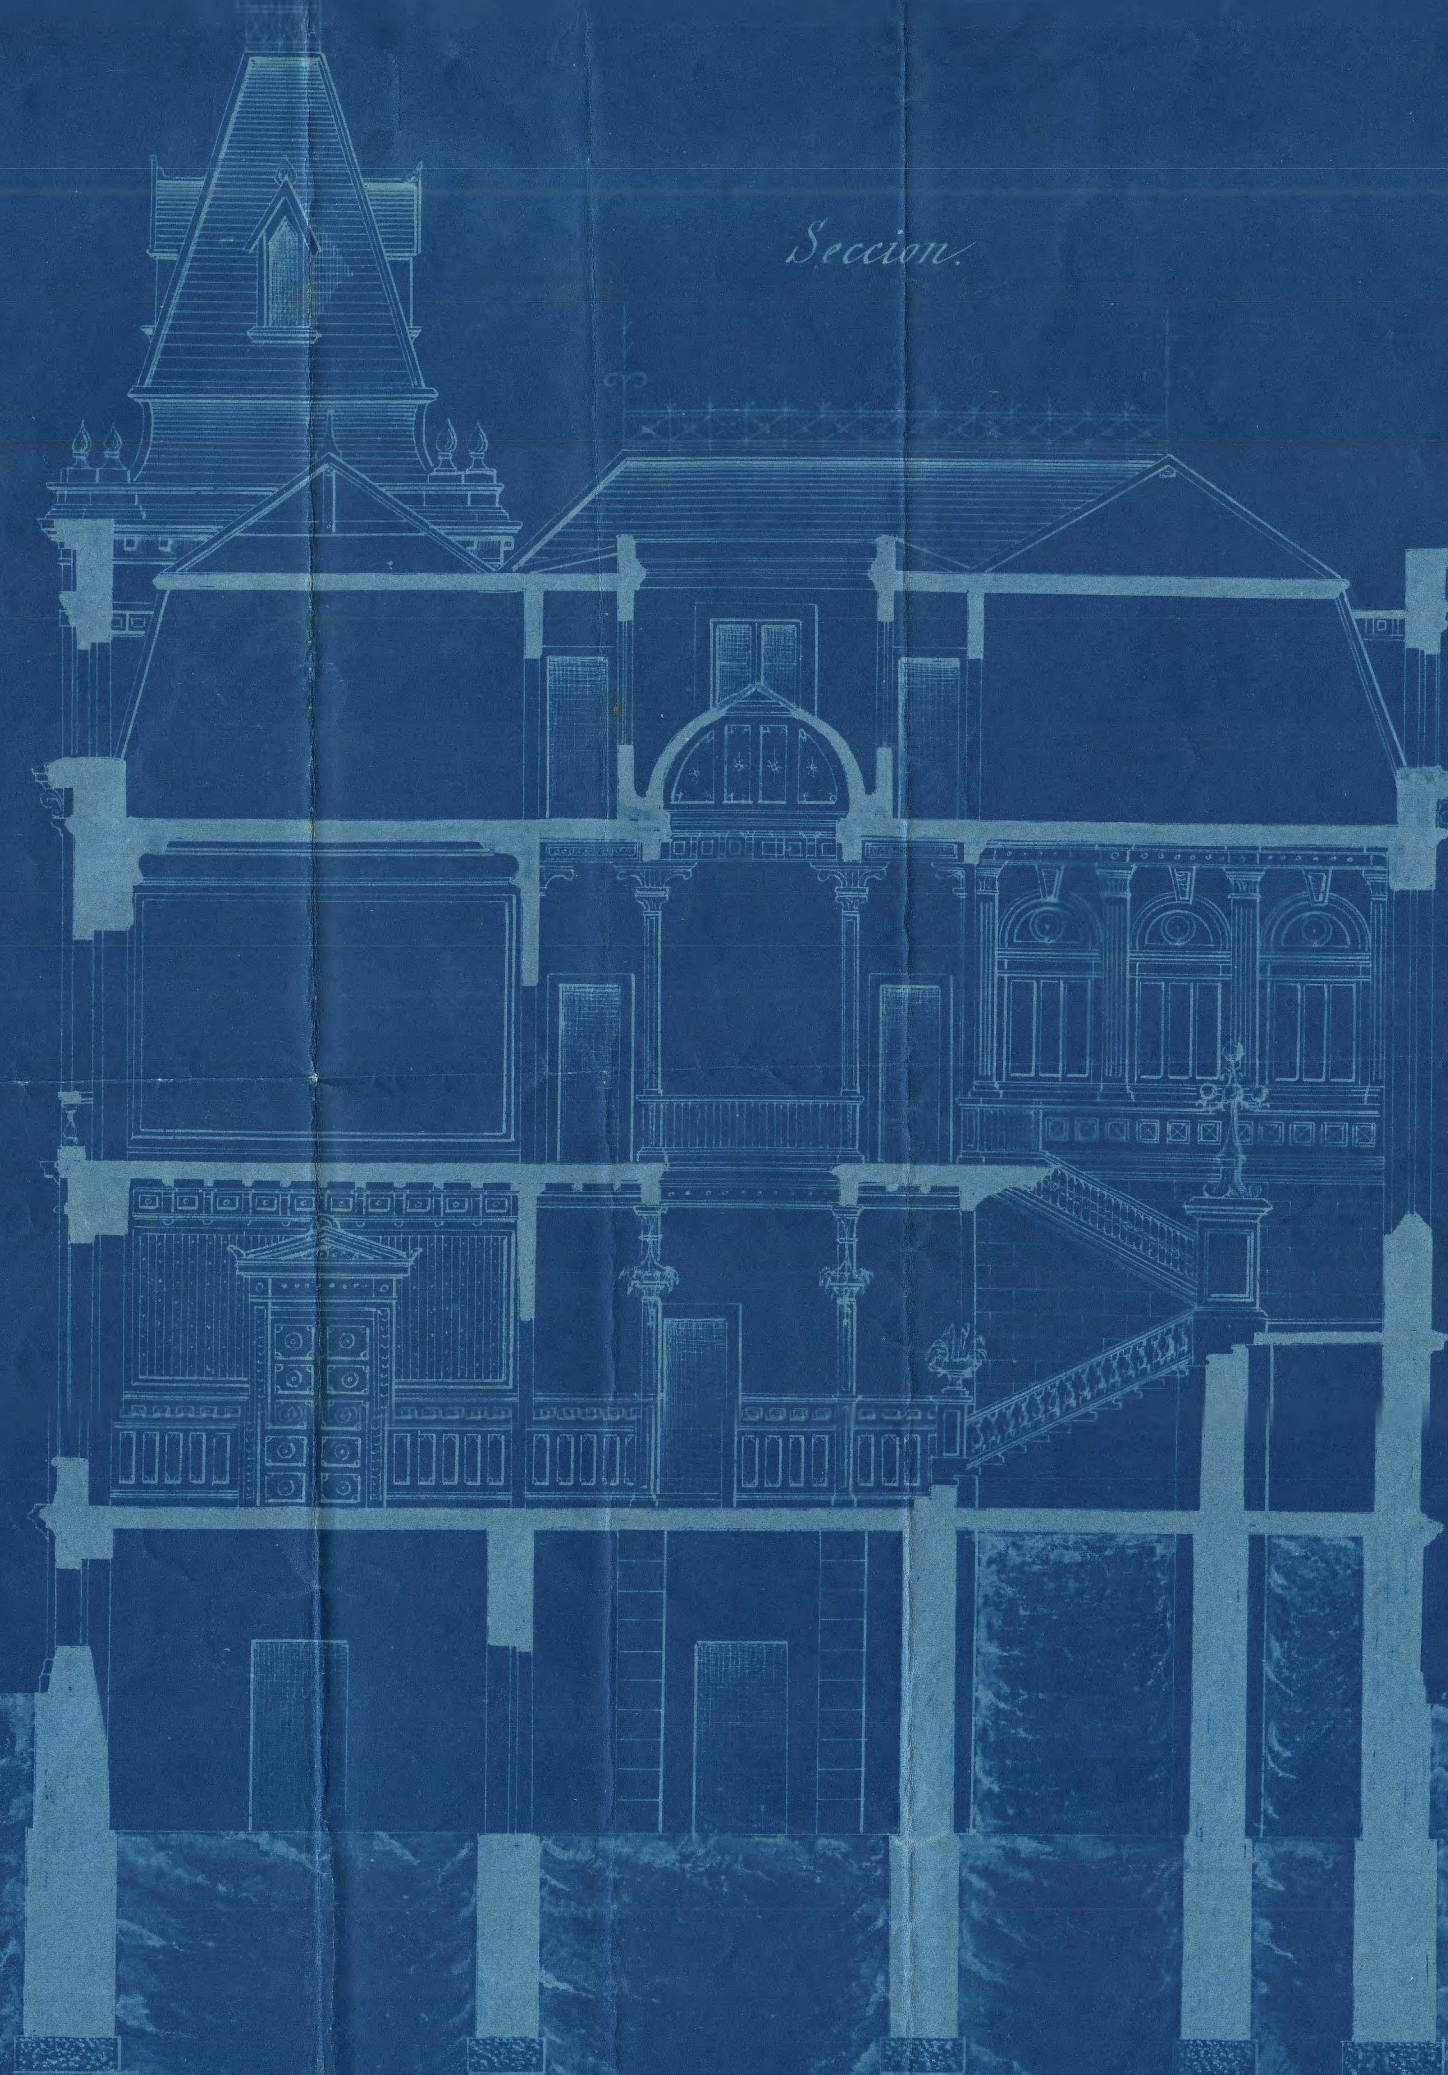

Planta principal

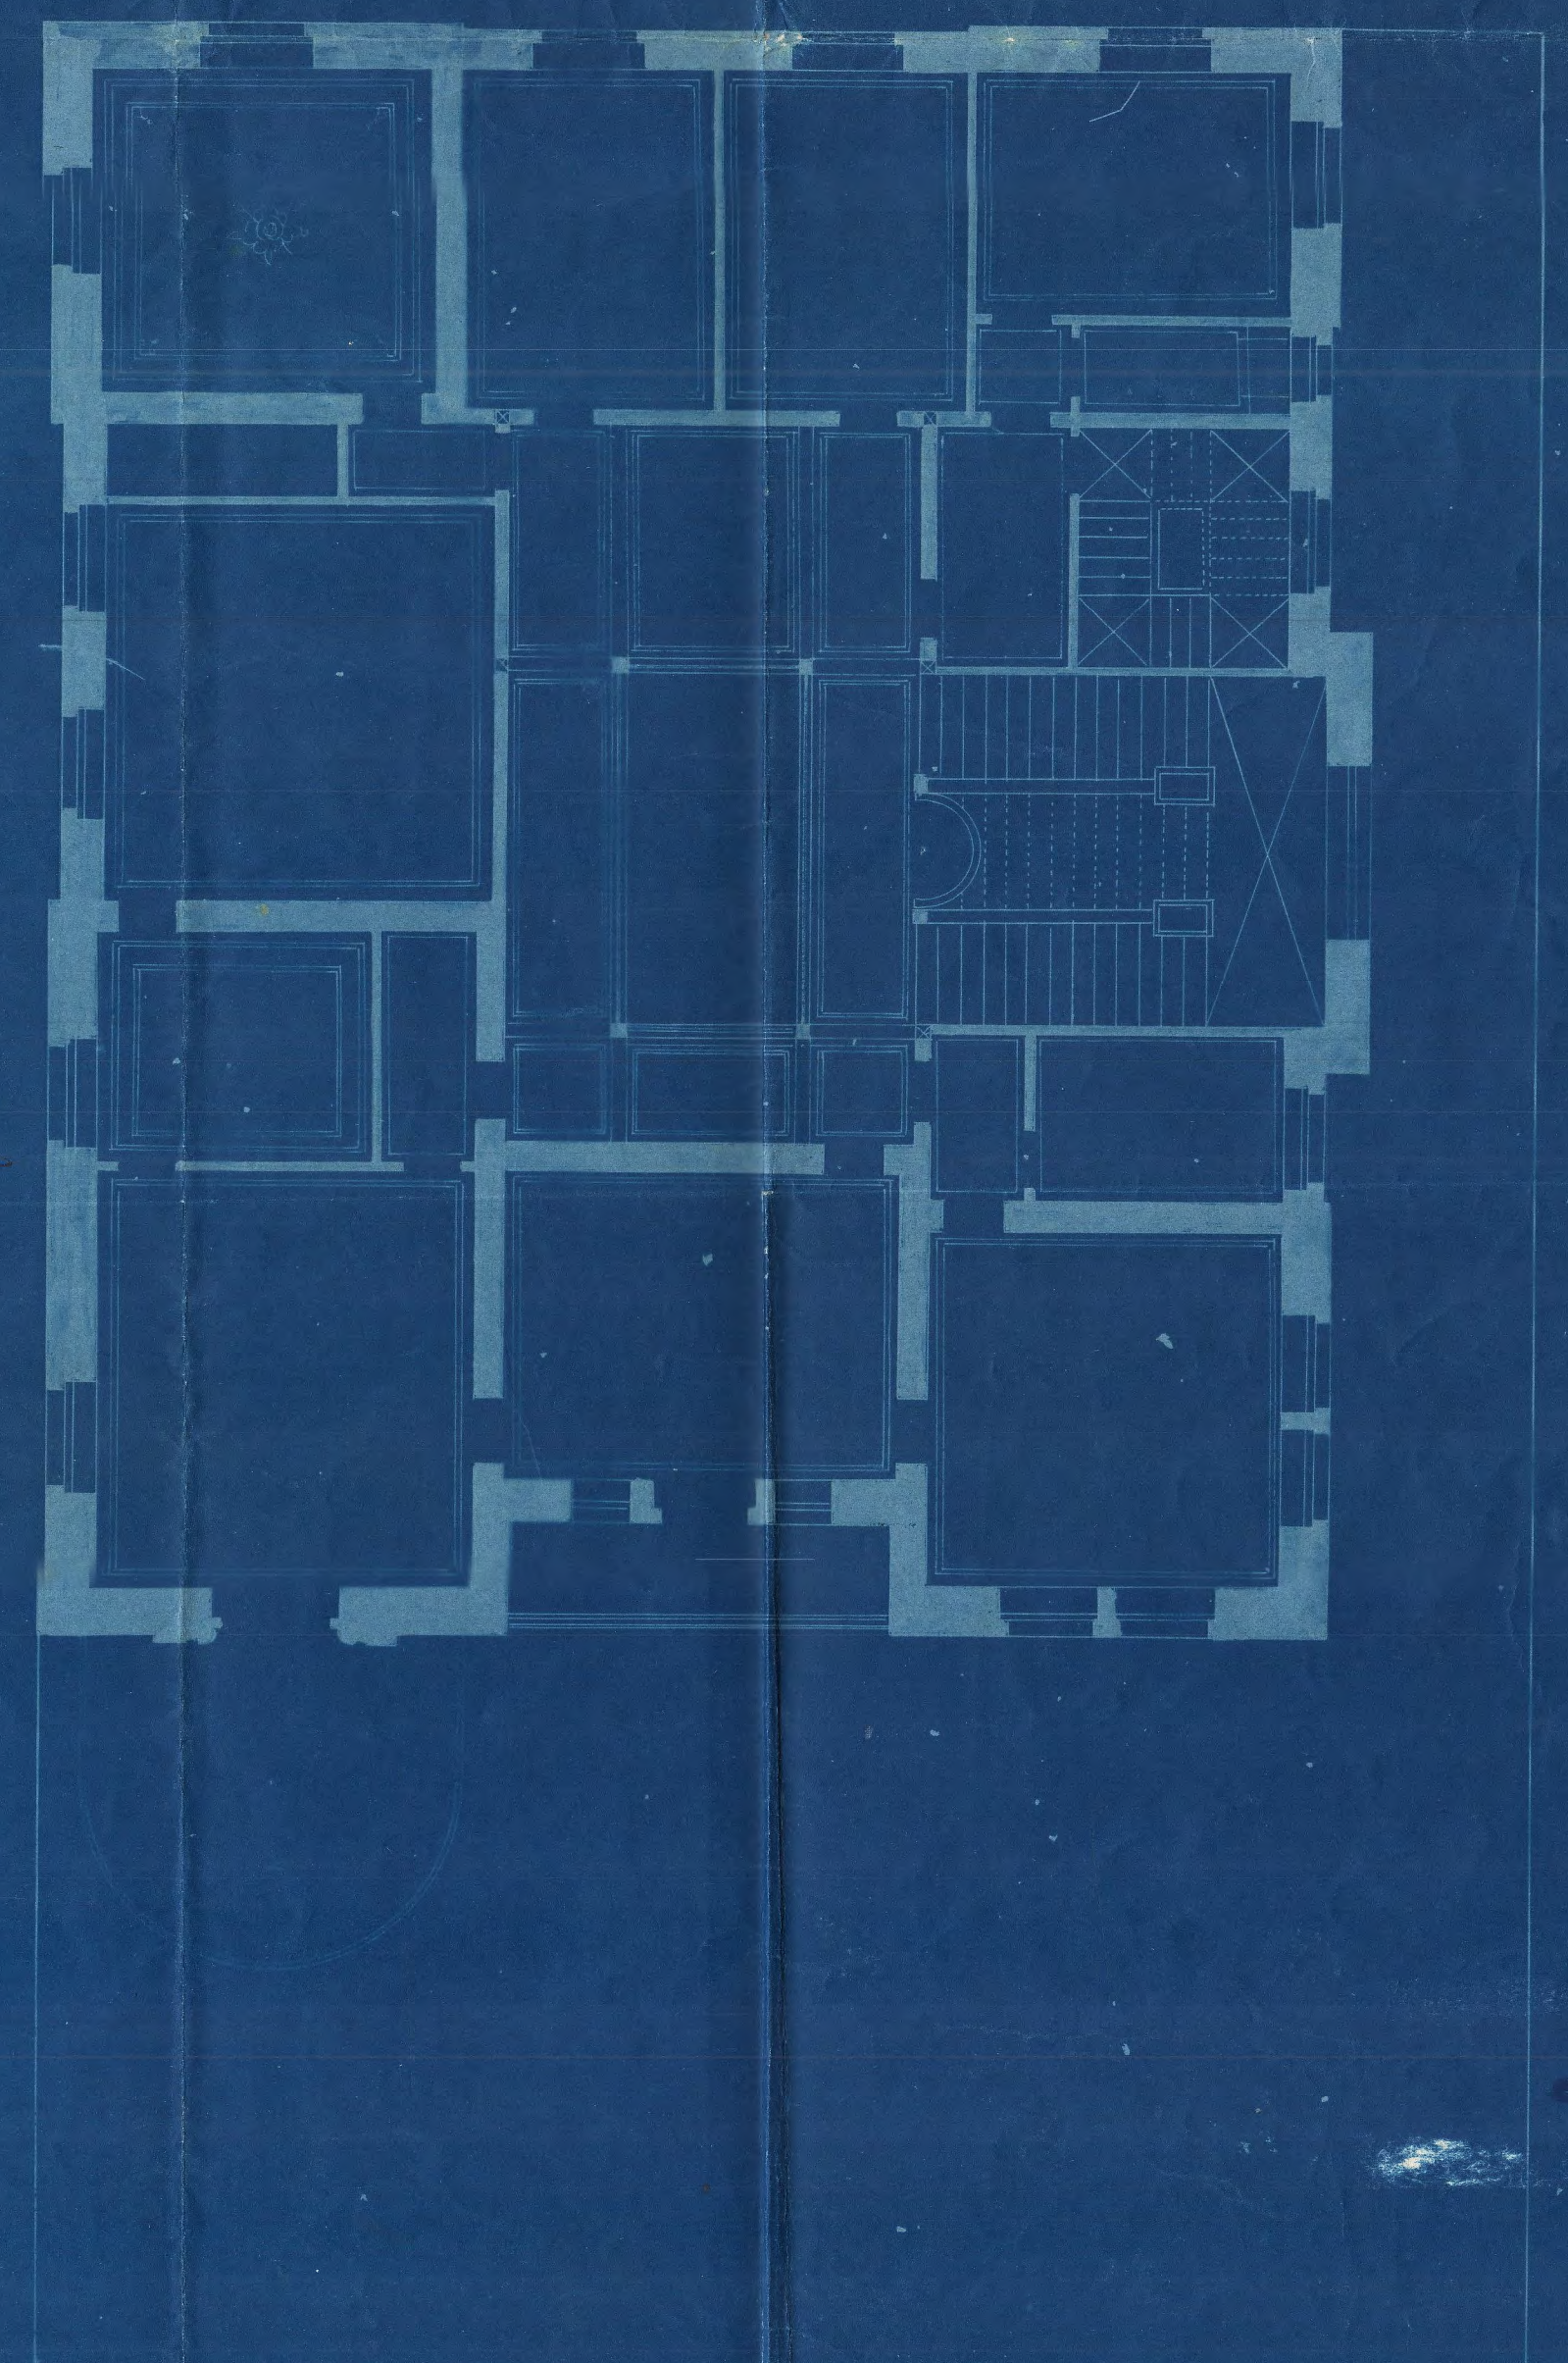

Don Juan Ant. Isasi
 Propietario de los solares n.º 7 y 8
 de la manzana C. del ensanche de Amara
 Madrid, 1894
 Arquitecto
 Sebastián de Ochoa



V.º B.º
 Sebastián de Ochoa

Don Sebastián de Ochoa de Ochoa
 Manuel Echave, arqu.

El Propietario
 Juan Ant. Isasi