


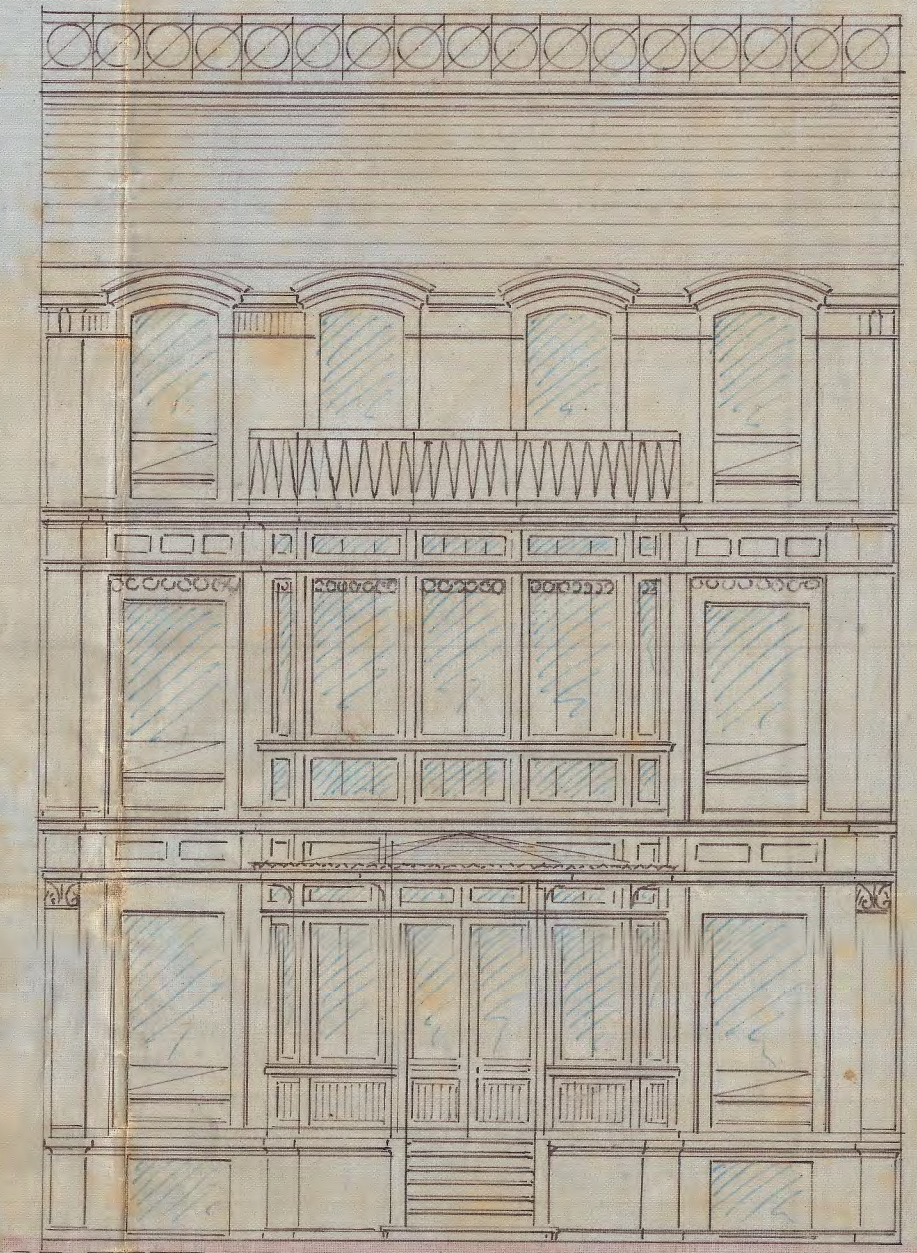


Planta calle de Brin.

El propietario  
*Gaspard Barriola*




Ed. ed. de Vruca

Aprobado en sesión de este día.  
 San Sebastián 10 de Agosto 1900.  
 Por el acuerdo  
 del Sr. Dip.  
*Antonio Argandoña*

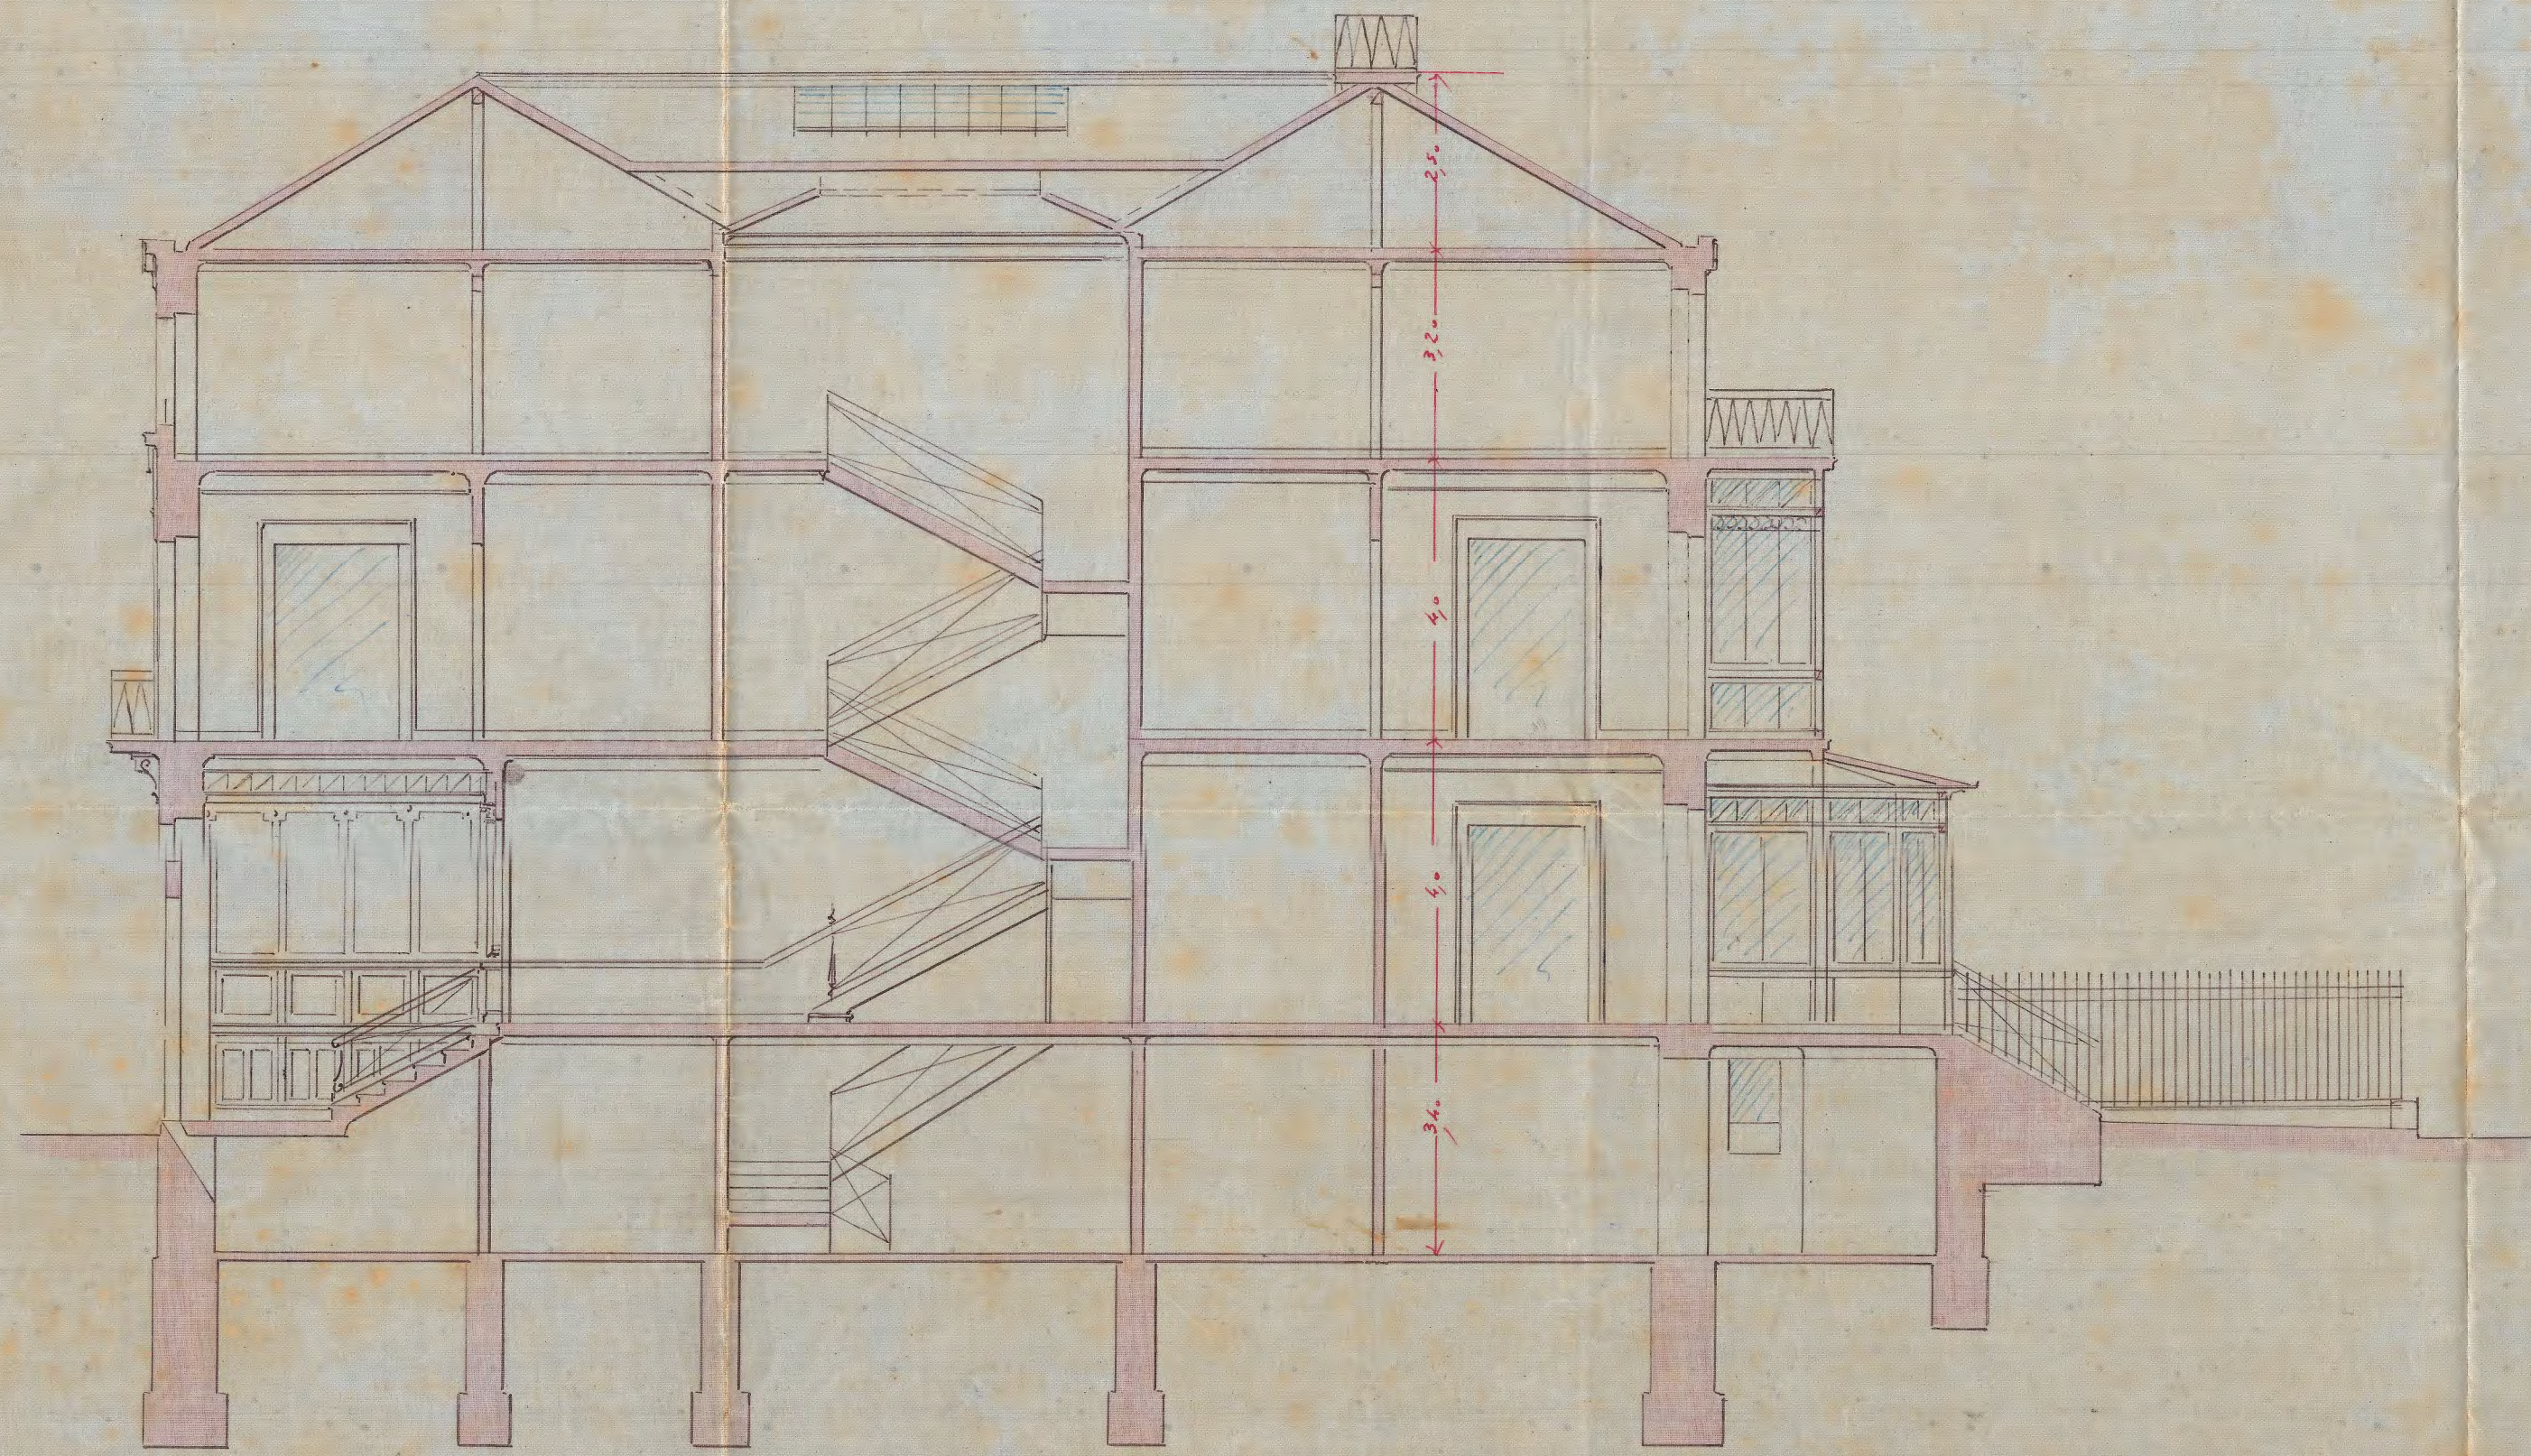

Sección longitudinal.

San Sebastián 10 de Agosto 1900  
*Por María Magaña*

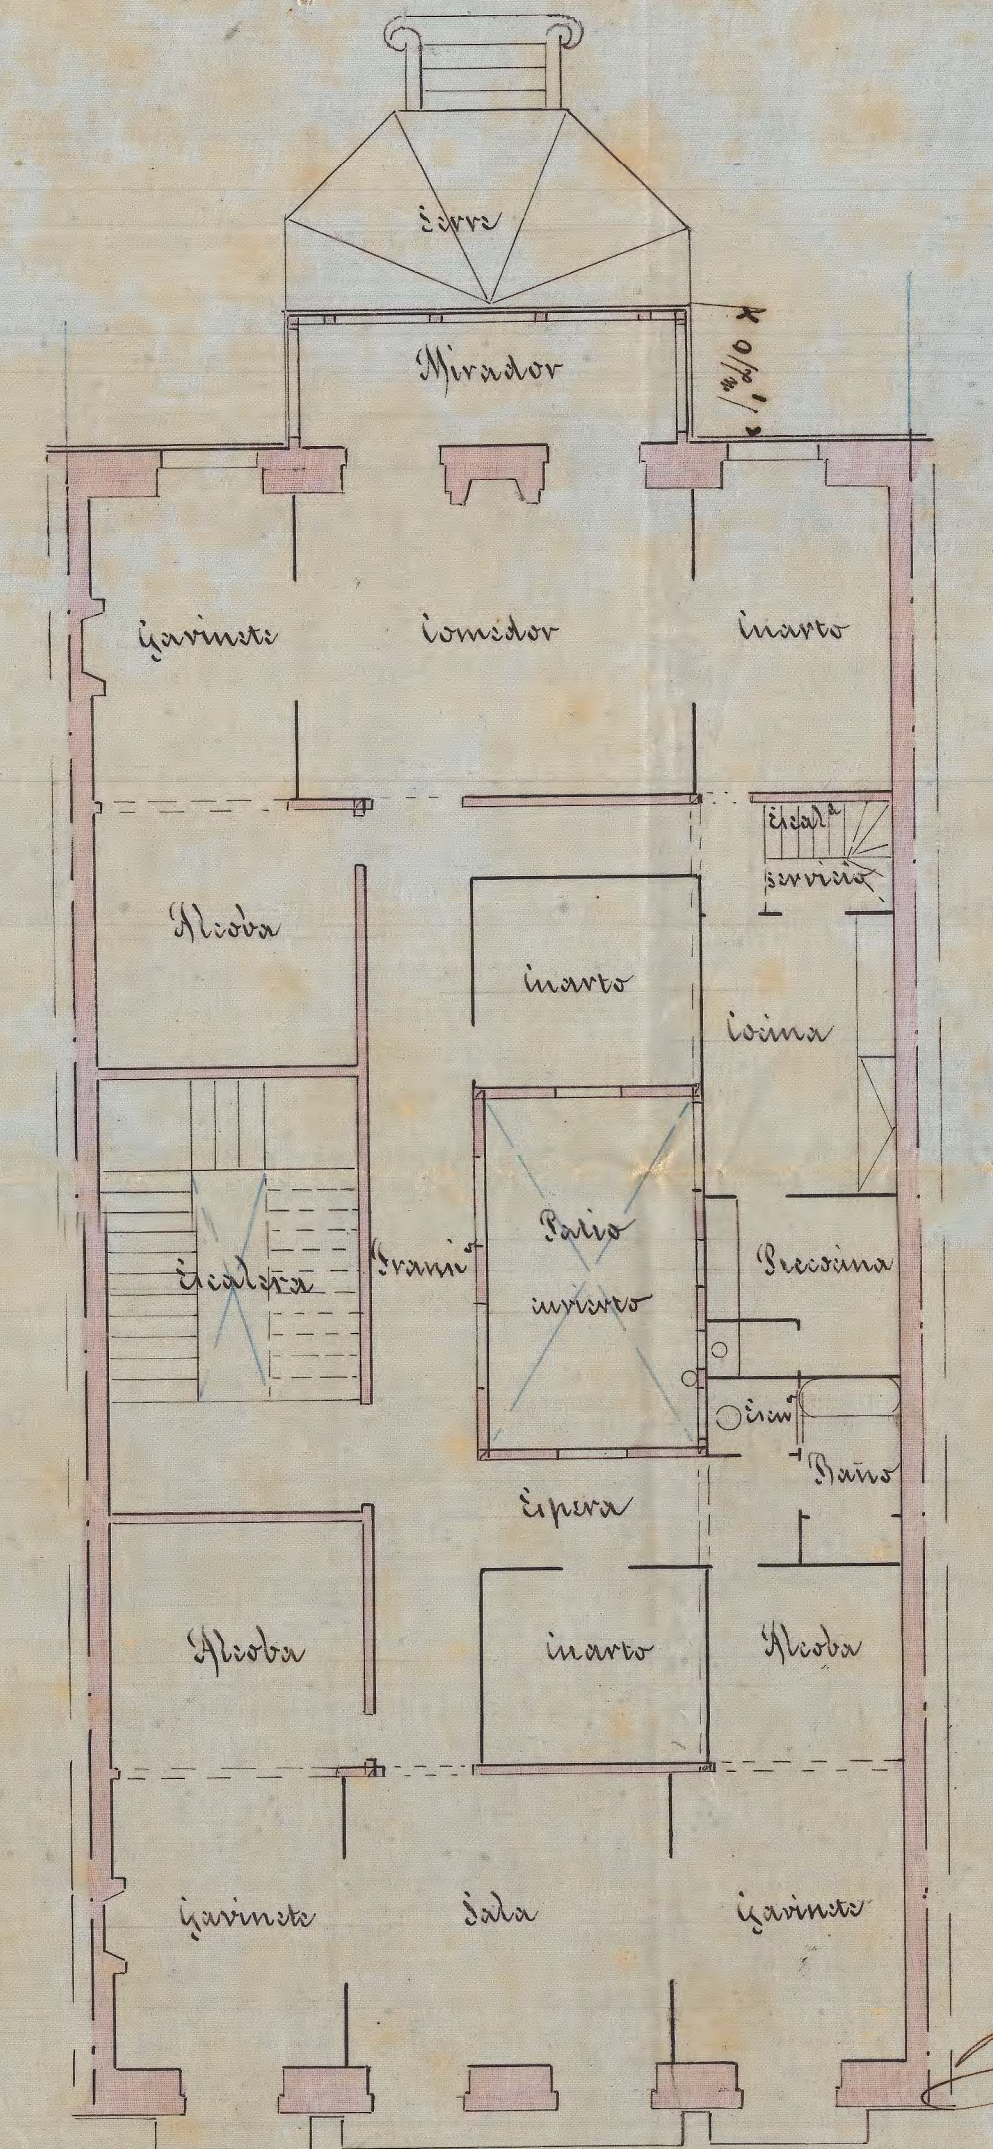

Planta 1º piso

14 de Agosto 1900  
*Juan José...*