
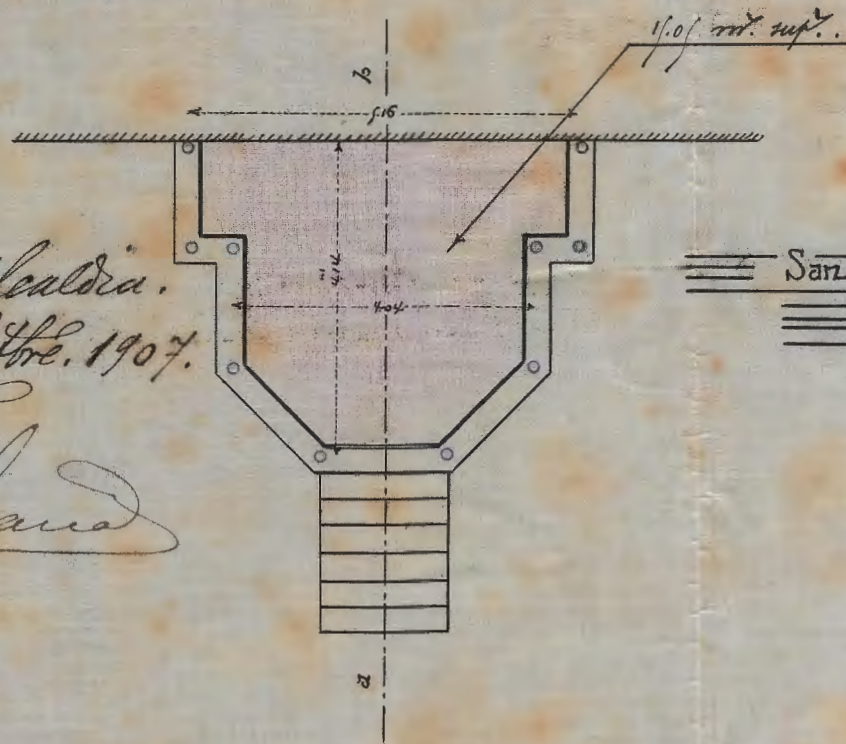


Proyecto de "serre" para la casa n.º 17 de la calle de Prinz, de Gaspar Barriola.

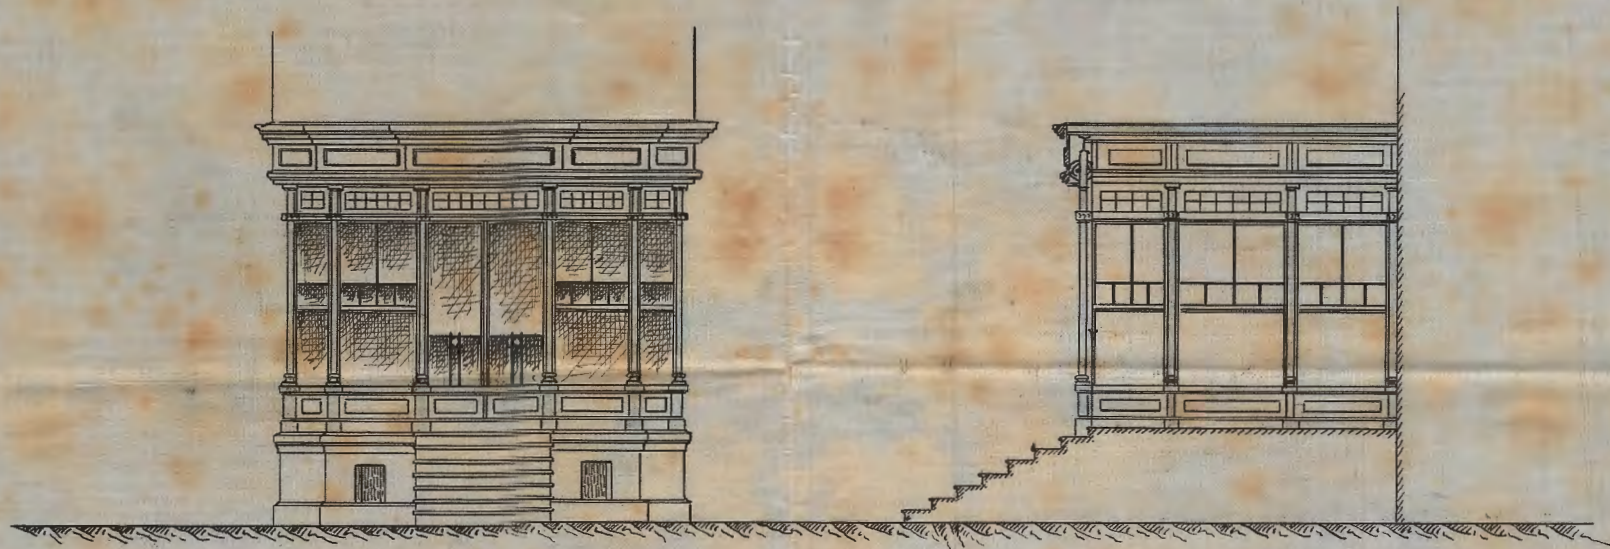

Aprobado por la Alcaldia.
 San Sebastian 3 de Septbre. 1907.
 El Sr.
 Monoculgará

San Sebastian, Agosto, 1907.
 Escala: 0,01 por m.

1907
 Ramirez