


PROYECTO DE una casa propiedad del Sr. D. Vice
 en el paseo de los Fueros de esta ciudad.

ESCALA DE 1:100

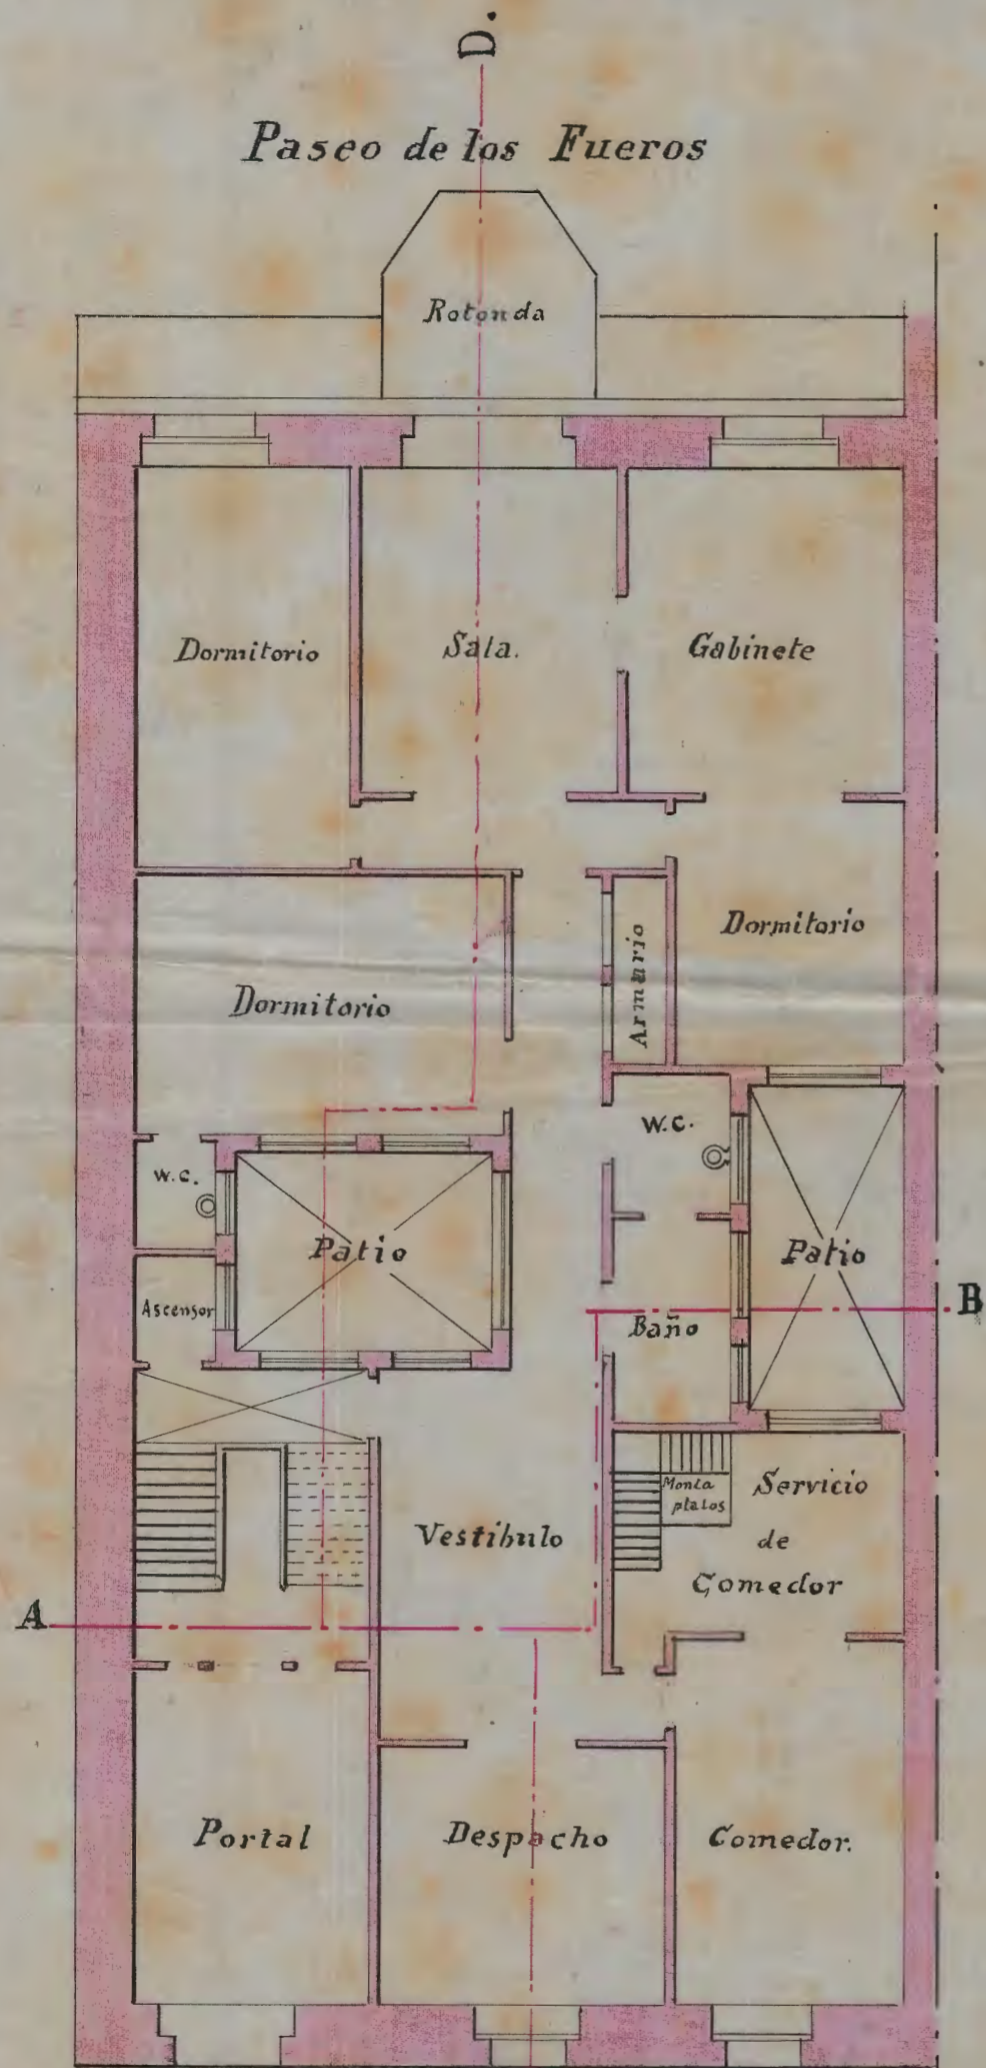

Calle de Prim
 Planta baja



Fachada. Paseo Fueros



Fachada. Calle de Prim

Aprobado por la Alcaldia. V.º P.º
 San Sebastian 8 de Noviembre, 1904. Priego y
 El Prio.

San Sebastian, 21 de Octubre de 1904.

Antonio G. G. G.
Manuel Esteban Ariz