


337 capata 19

PROYECTO DE CASA PARA LOS SRES. TELLERIA Y MERCANDI EN LA CALLE DE PRIM N.º 99

del 21 del actual
221 *Argo*
Jose Luis Charlin

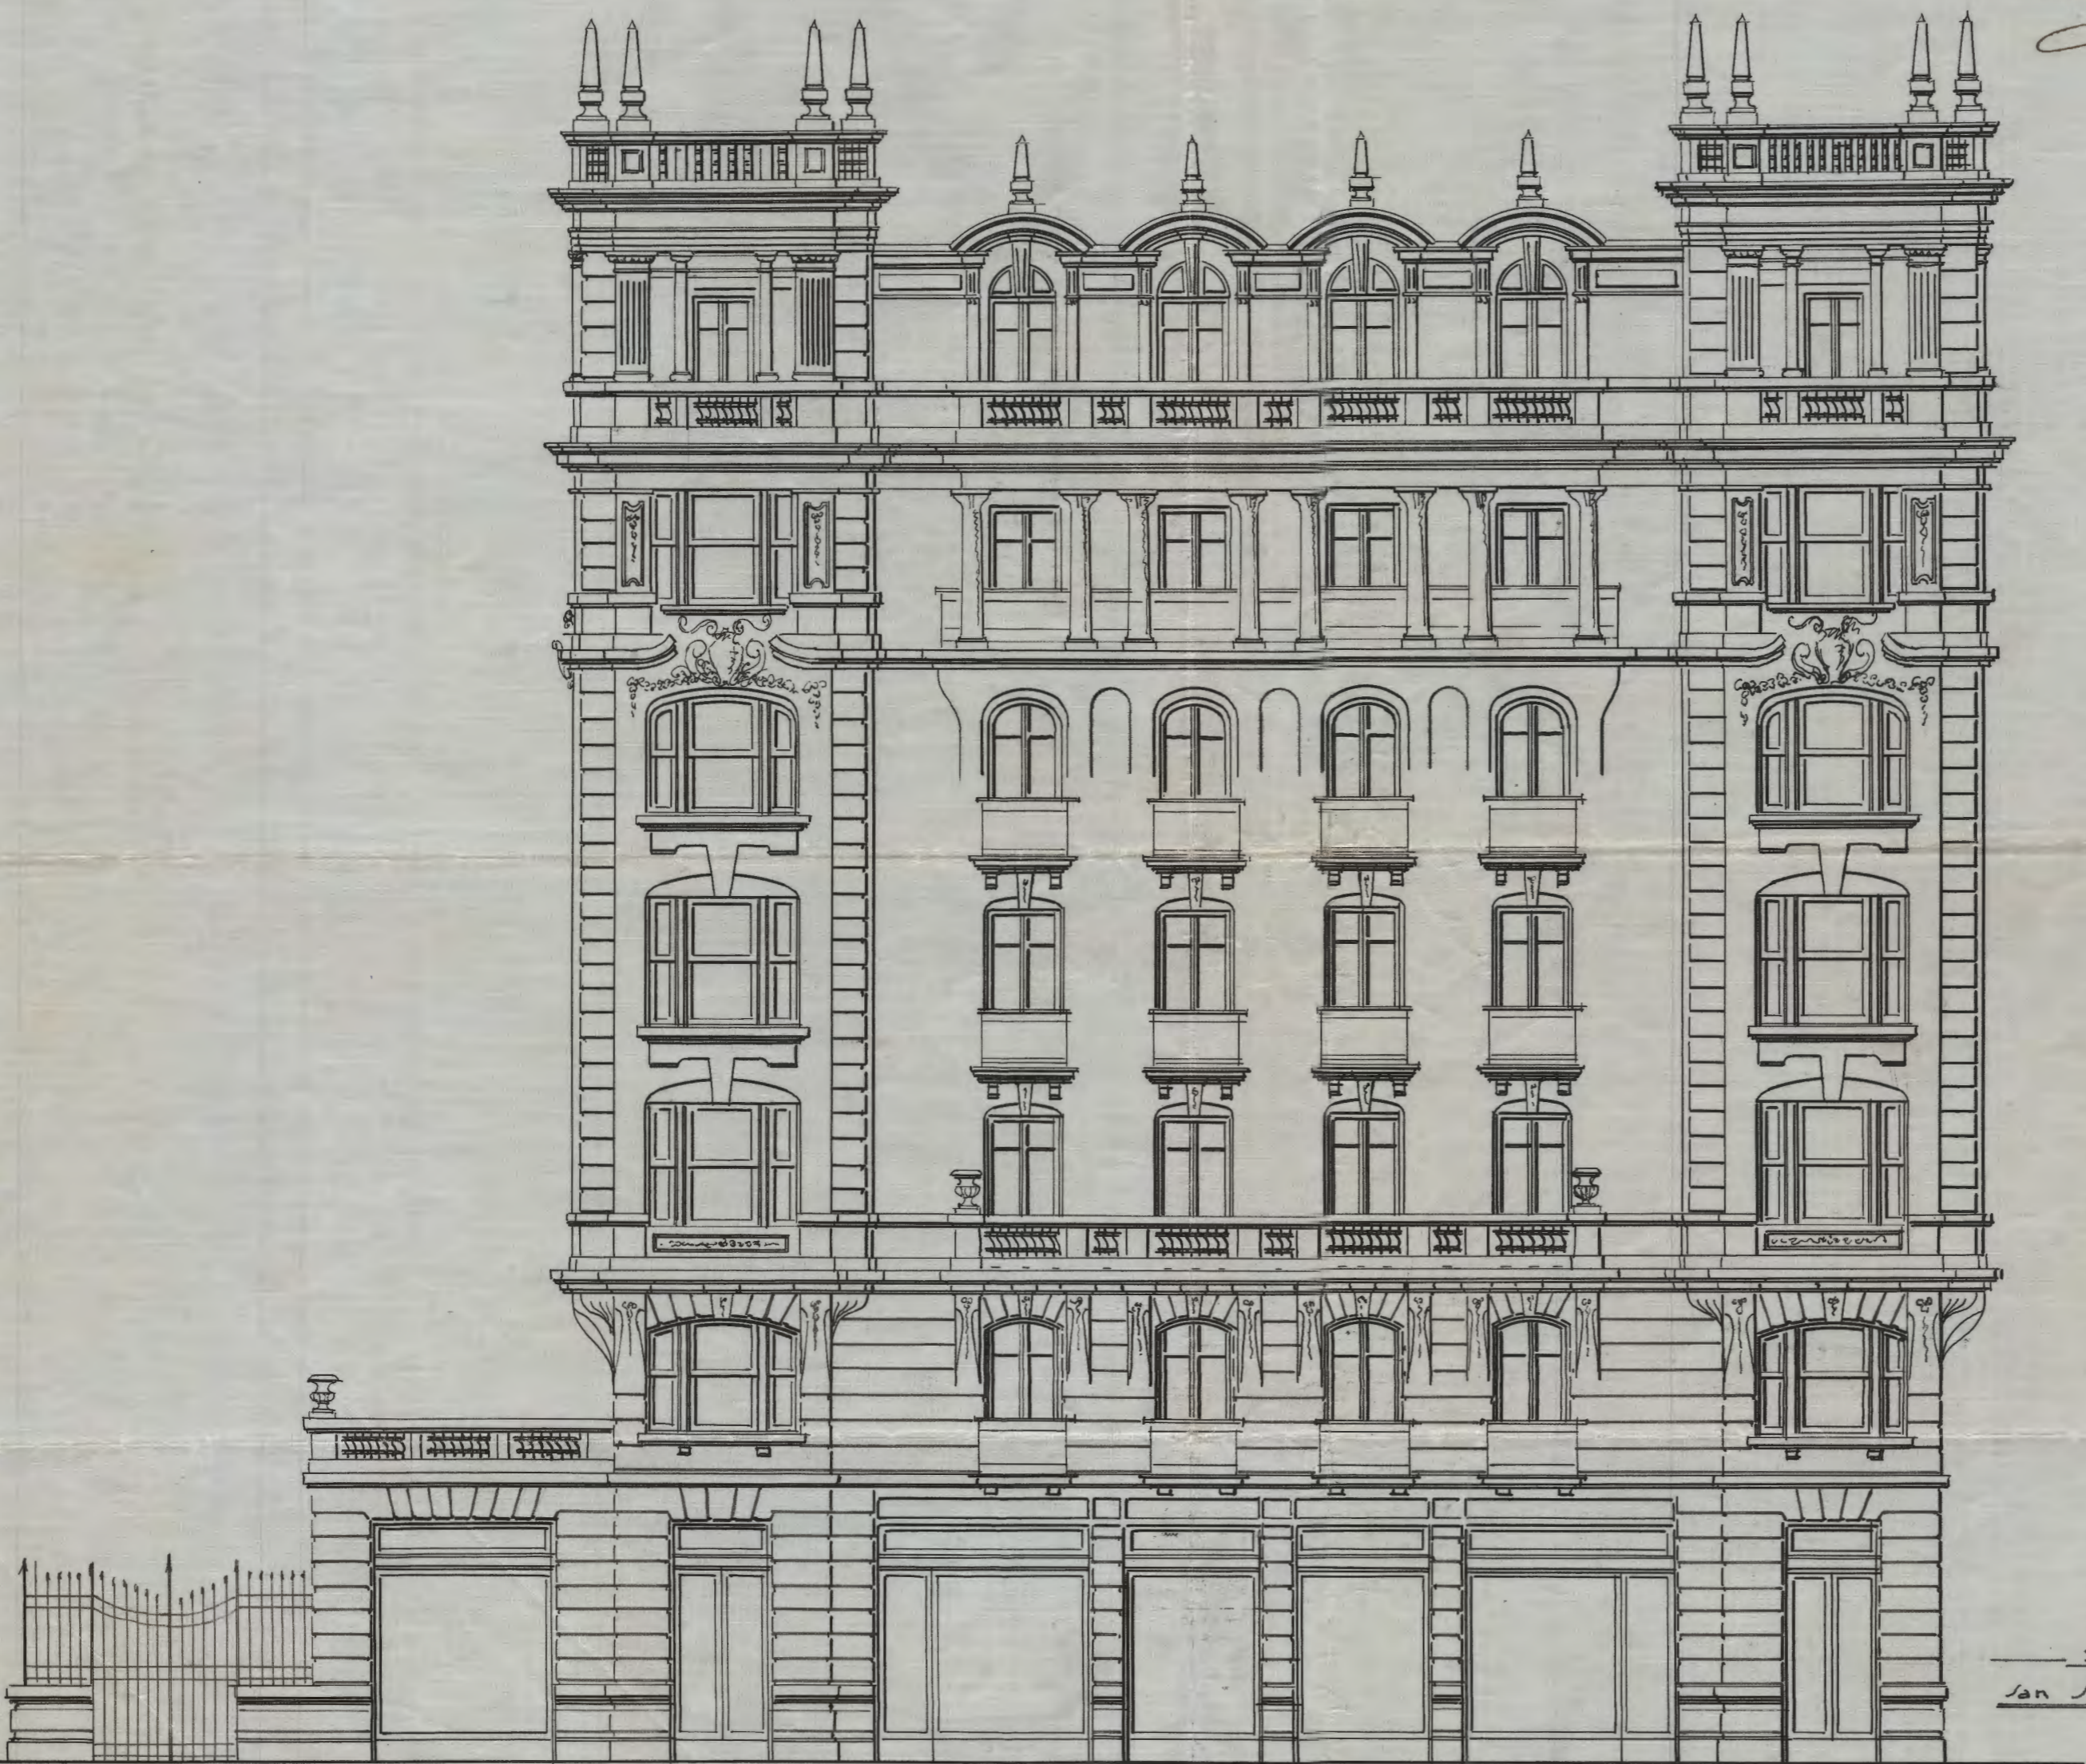

Escala 1:400
San Sebastián, 15 Enero 1923

FACHADA A LA CALLE PEDRO IGARZA

El Arquitecto:

Manuel Latorre