397-carpeta 19

PROYECTO DE CASA PARA LOS SRES. TELLERIA Y LERCHUNDI EN LA CALLE DE PRIM Nº 59

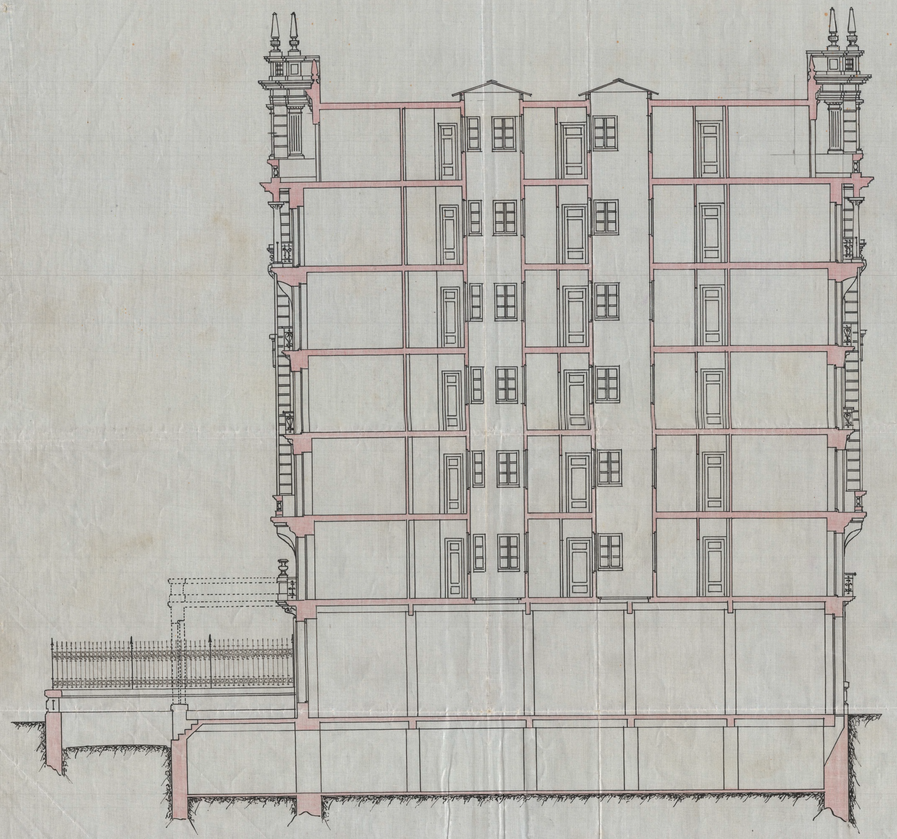

— Sección —

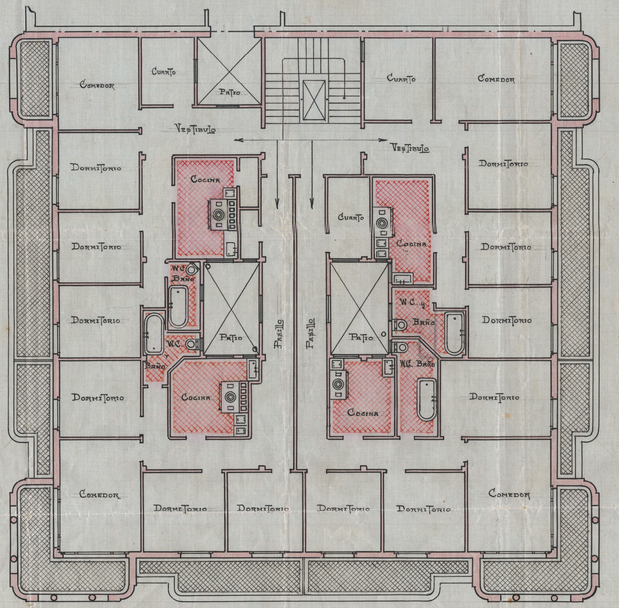

— Planta del 6º piso —

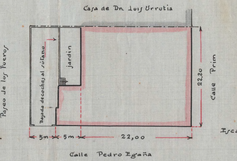

Escala 1:100

San Sebastián 13 de Enero 1923

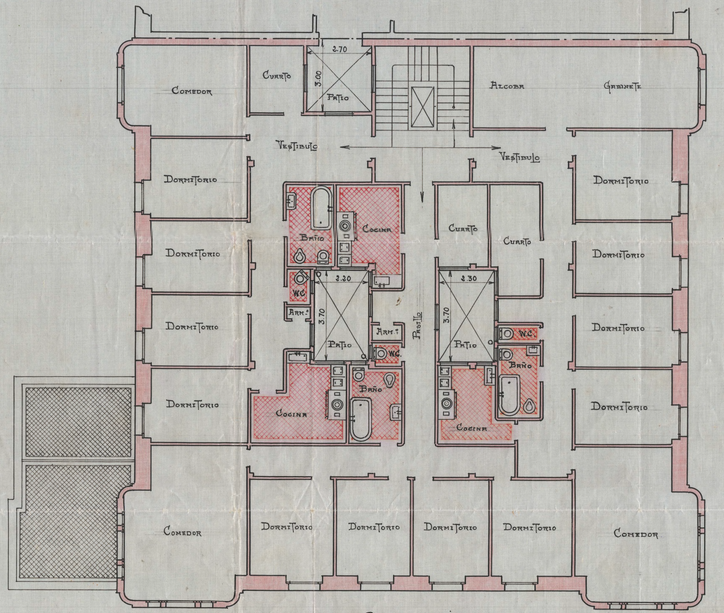

— Planta de piso —

El Arquitecto: