


P

PERFIL A AVLORIZADO POR ARTICULOS 70-71 y PARRATOS 1º y 2º DEL 18.

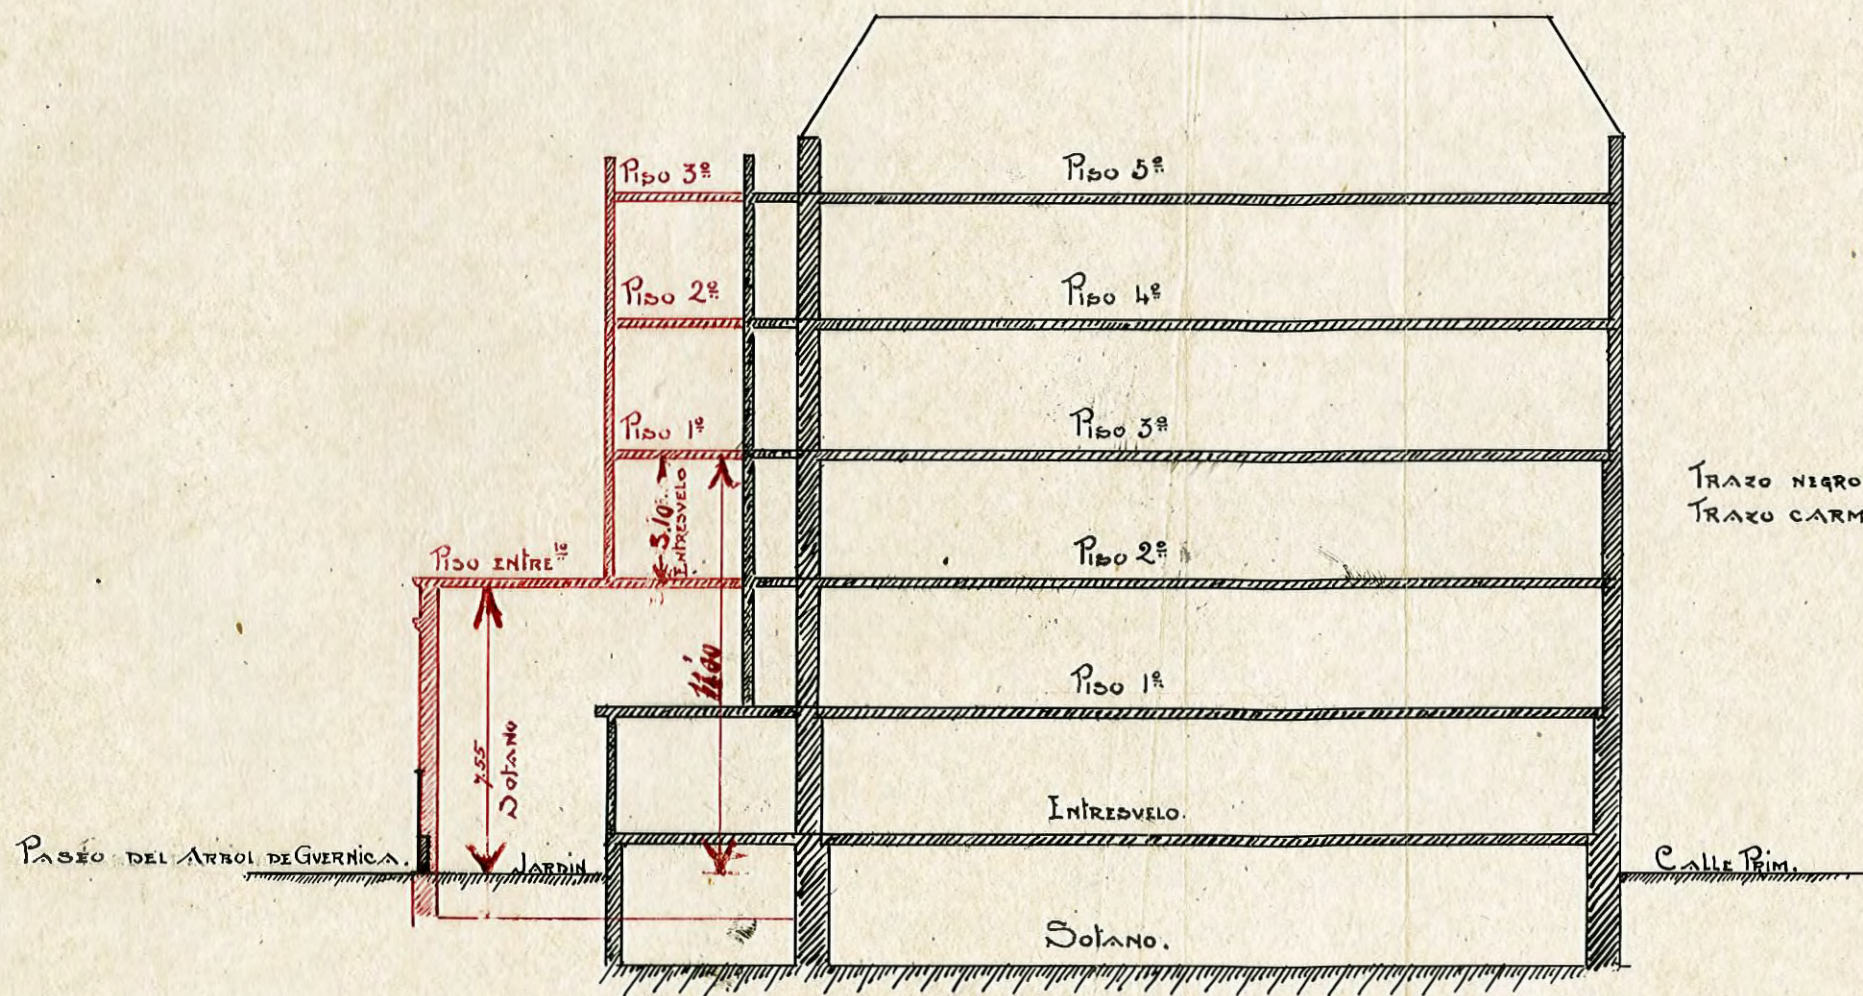

TRAZO NEGRO PERTIL RESPETADO HASTA HOY
 TRAZO CARMIN PERTIL SEGUN LAS NUEVAS ORDENANZAS.

ESCALA 1:200.