


PERFIL B. AUTORIZADO POR ARTICULO 70 Y PARRAFO 5º DEL 18.

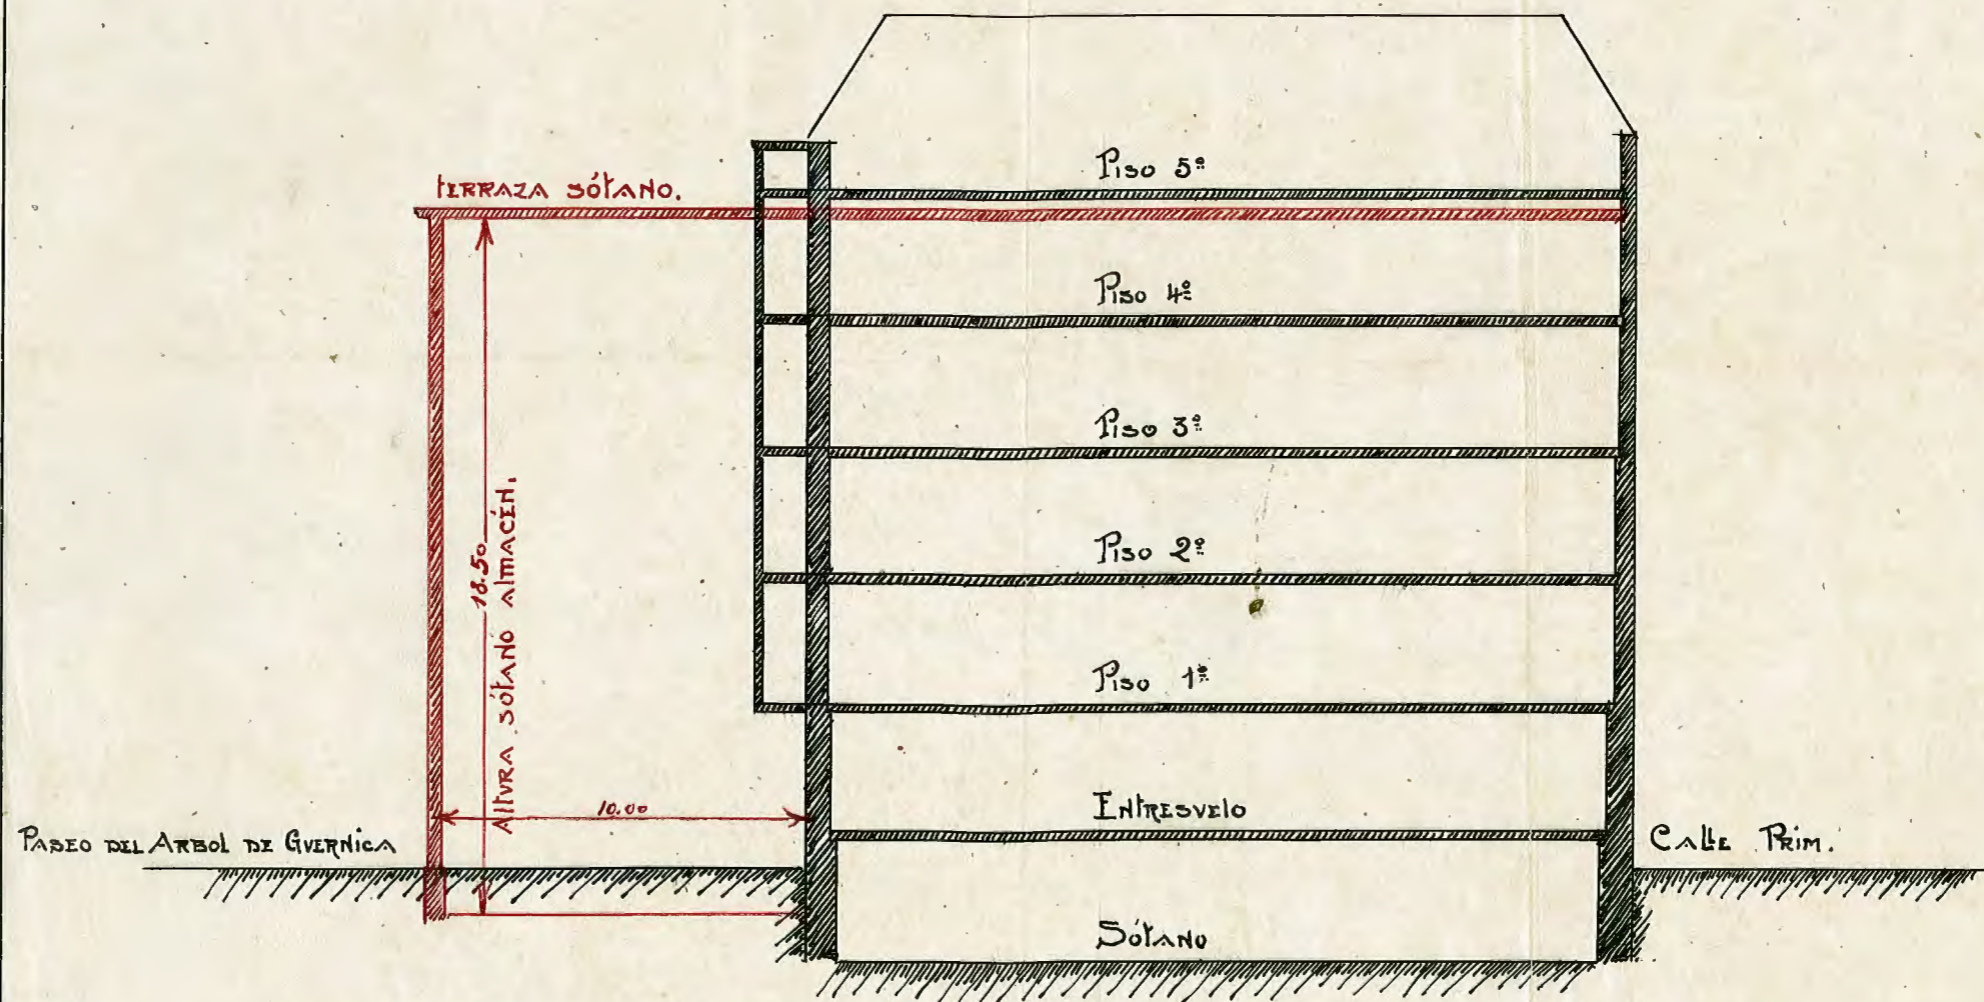

TRAZO NEGRO PERFIL RESPETADO HASTA HOY.
TRAZO CARMIN PERFIL SEGUN NUEVAS ORDENANZAS.

Escala 1:200.