



PROYECTO DE CASA QUE D. LUIS URRUTIA
 TRATA DE CONSTRUIR EN LA CALLE DE PRIM - I


*Aprobado por la Alcaldia
 de San Sebastian el 12 Mayo 1919
 D. Sr.
 Felipe de las Cuevas*

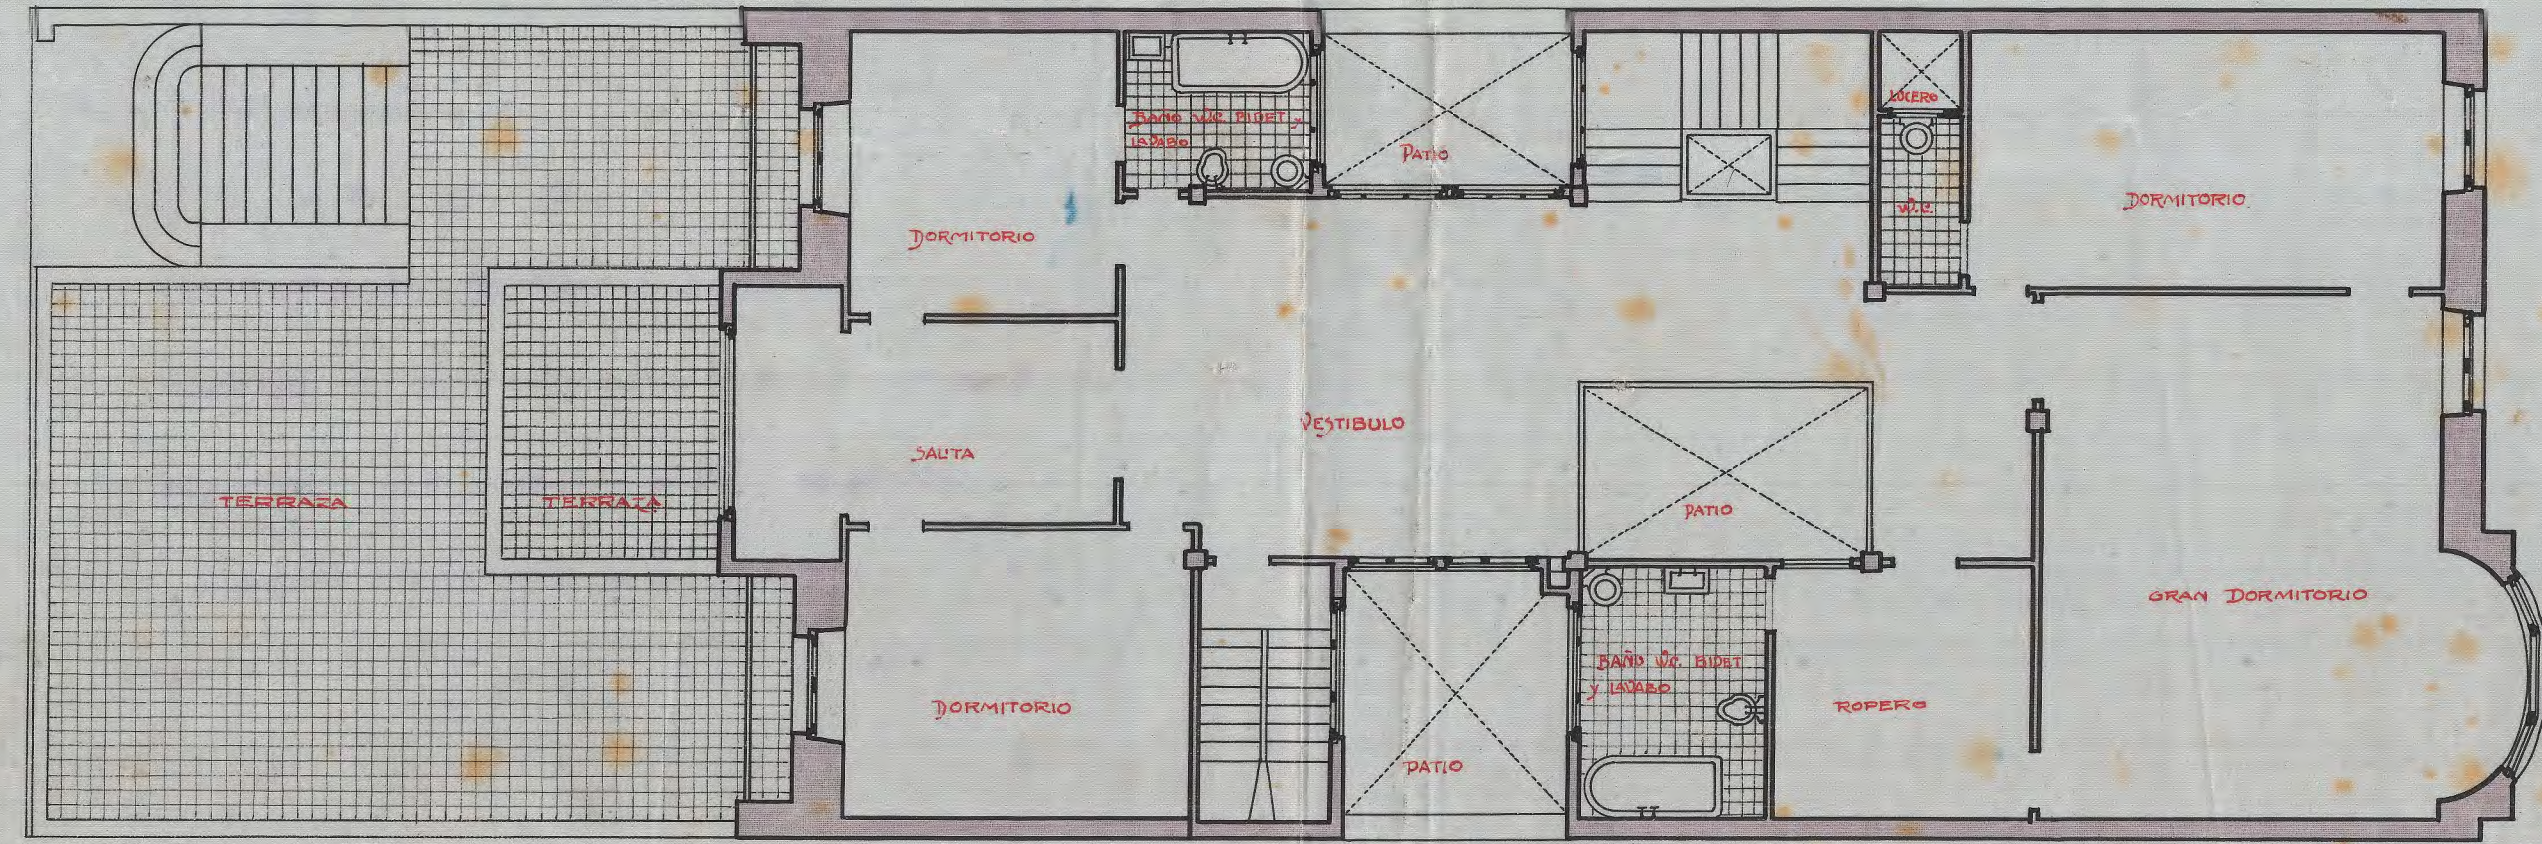

PLANTA DE LOS DIJOS

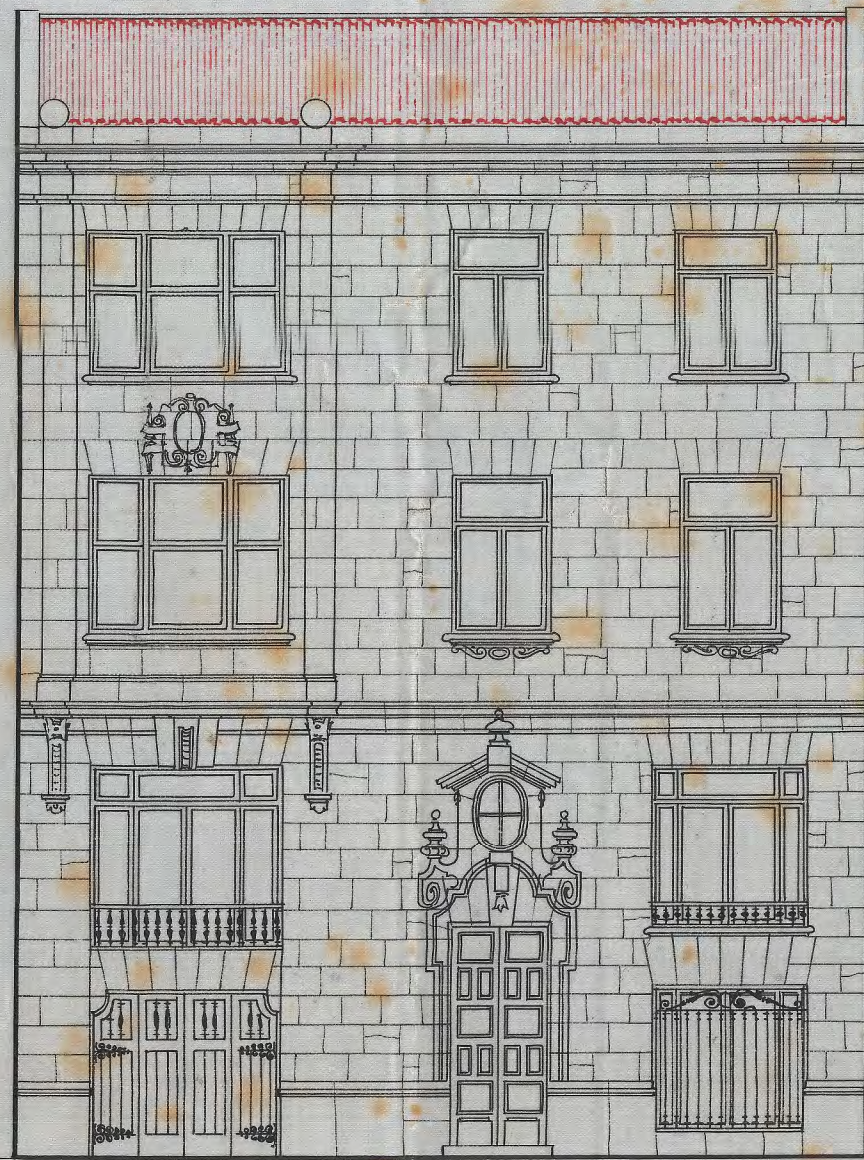

TACIADA A LA CALLE DE PRIM

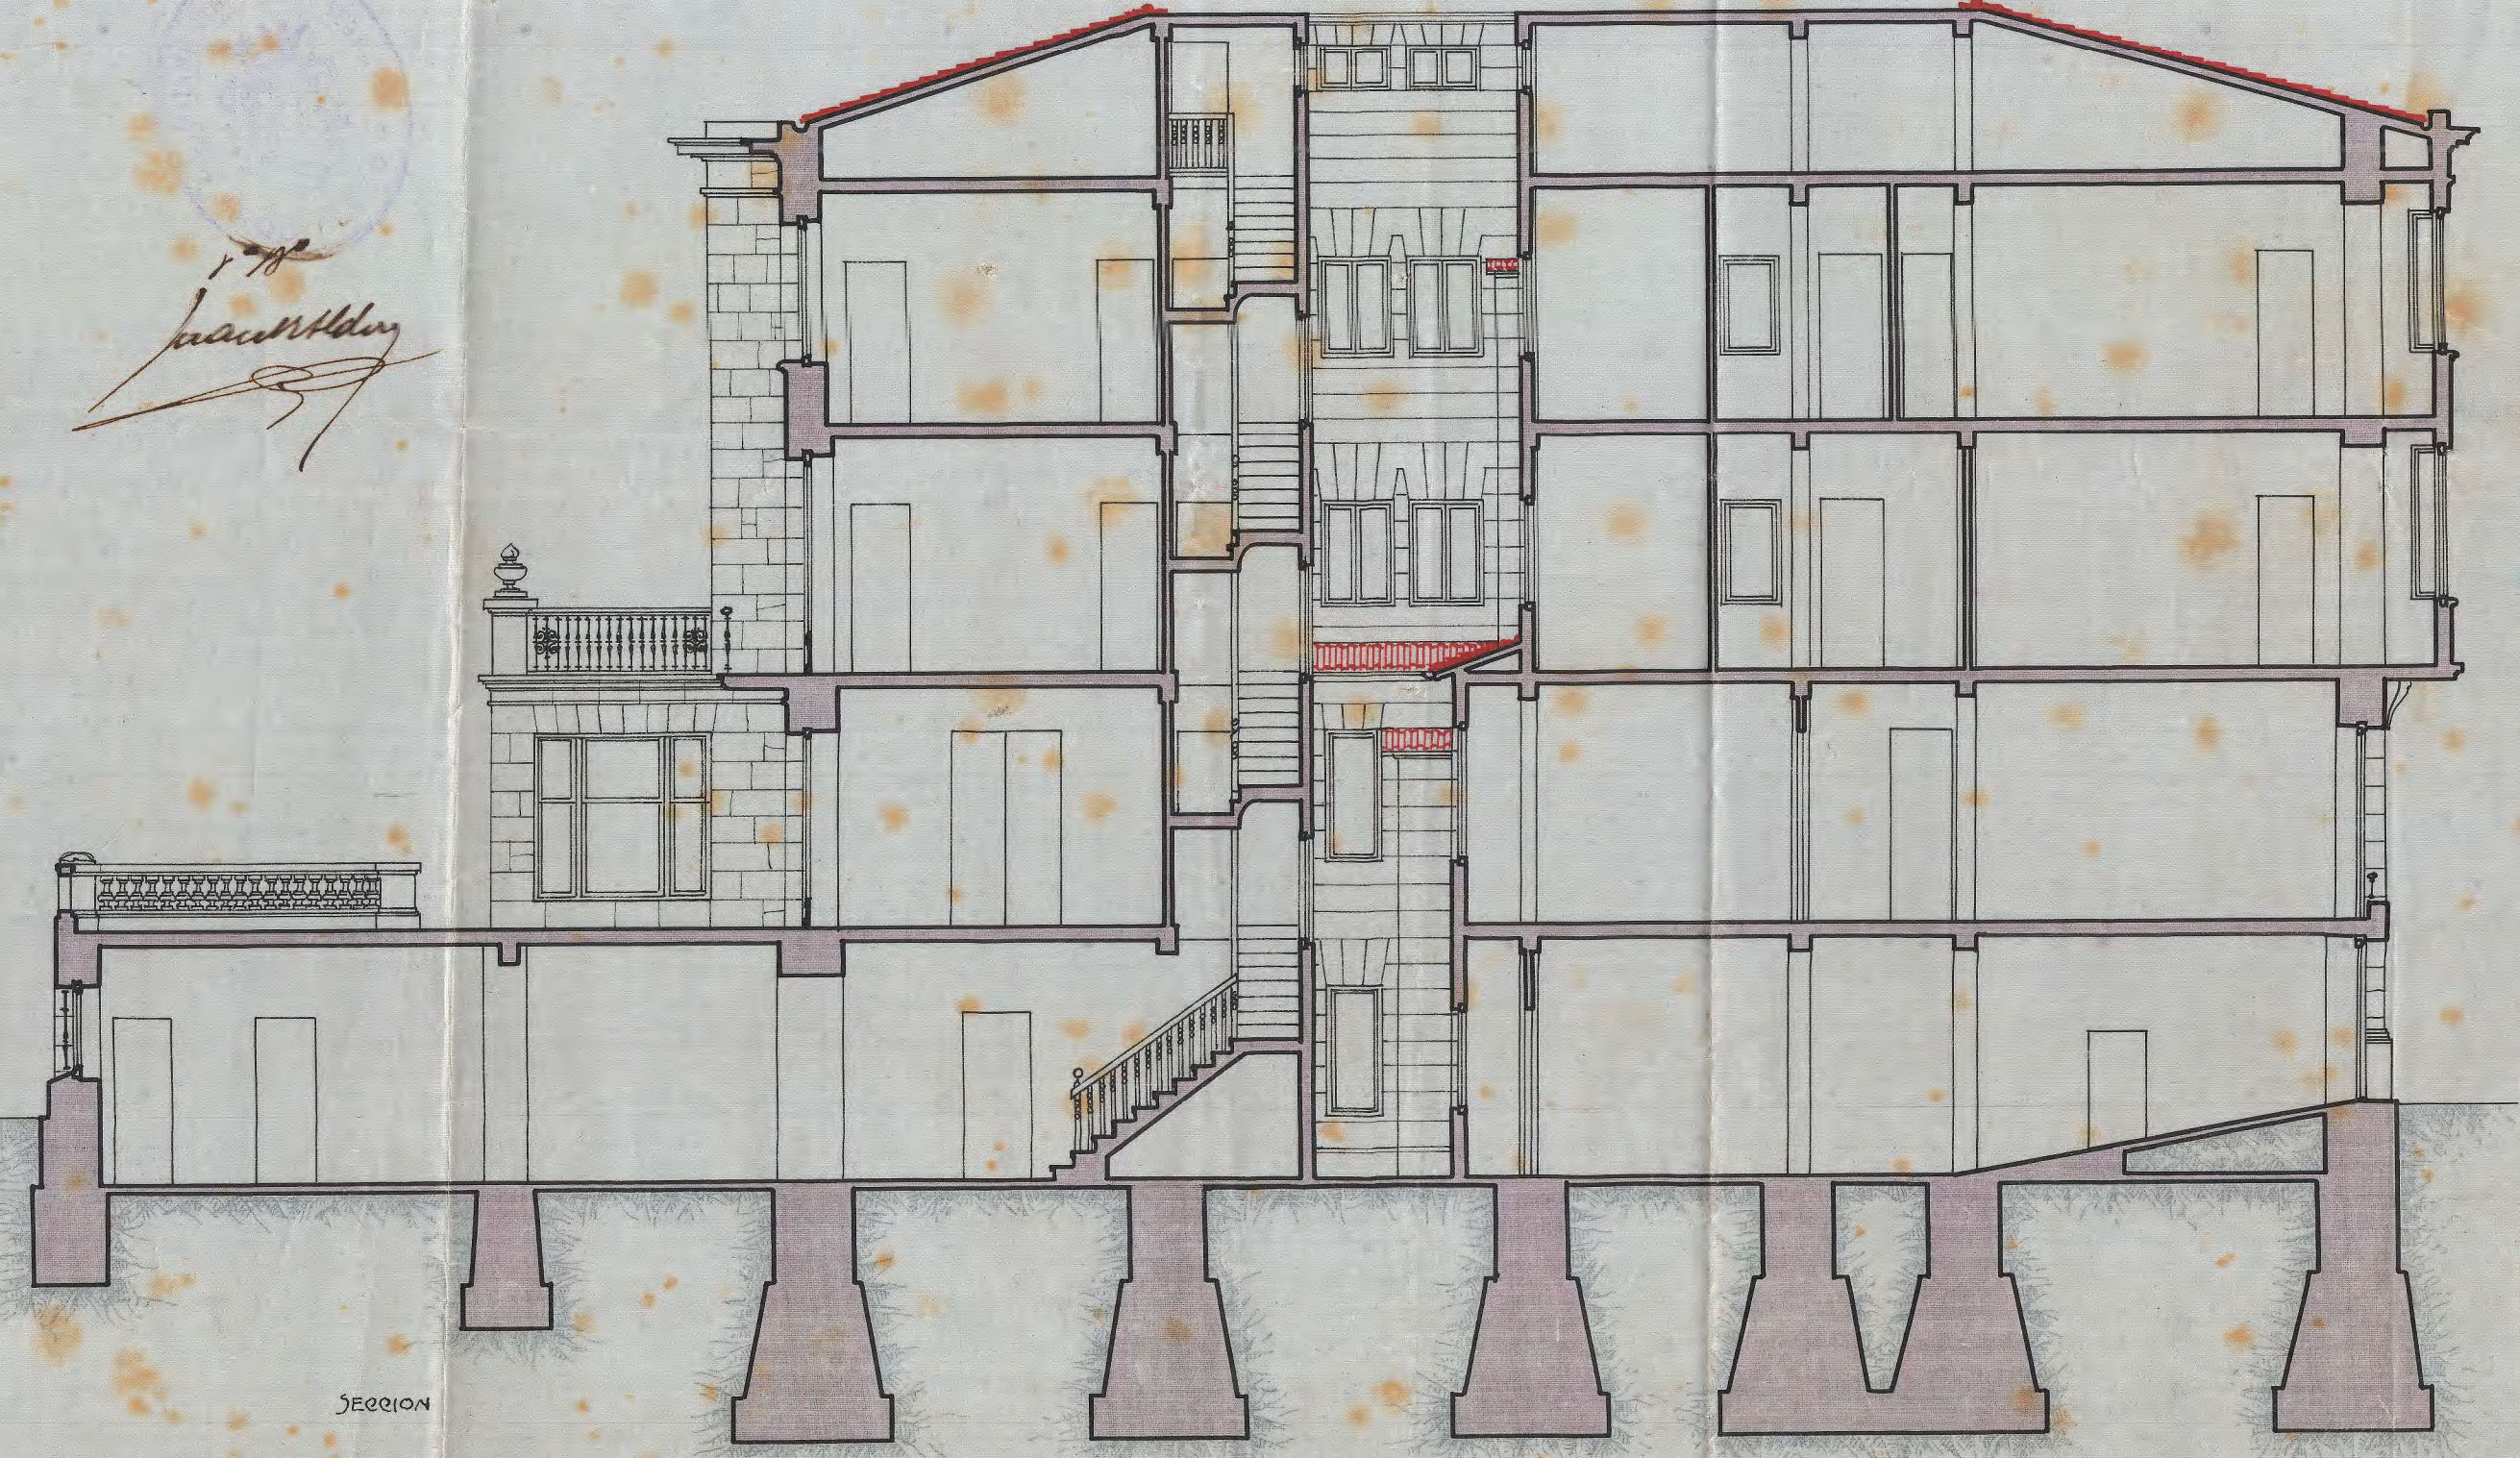

SECCION

ESCALA 1:100
 S. SEBASTIAN 7 ABRIL 1919

Mariano Lujan