



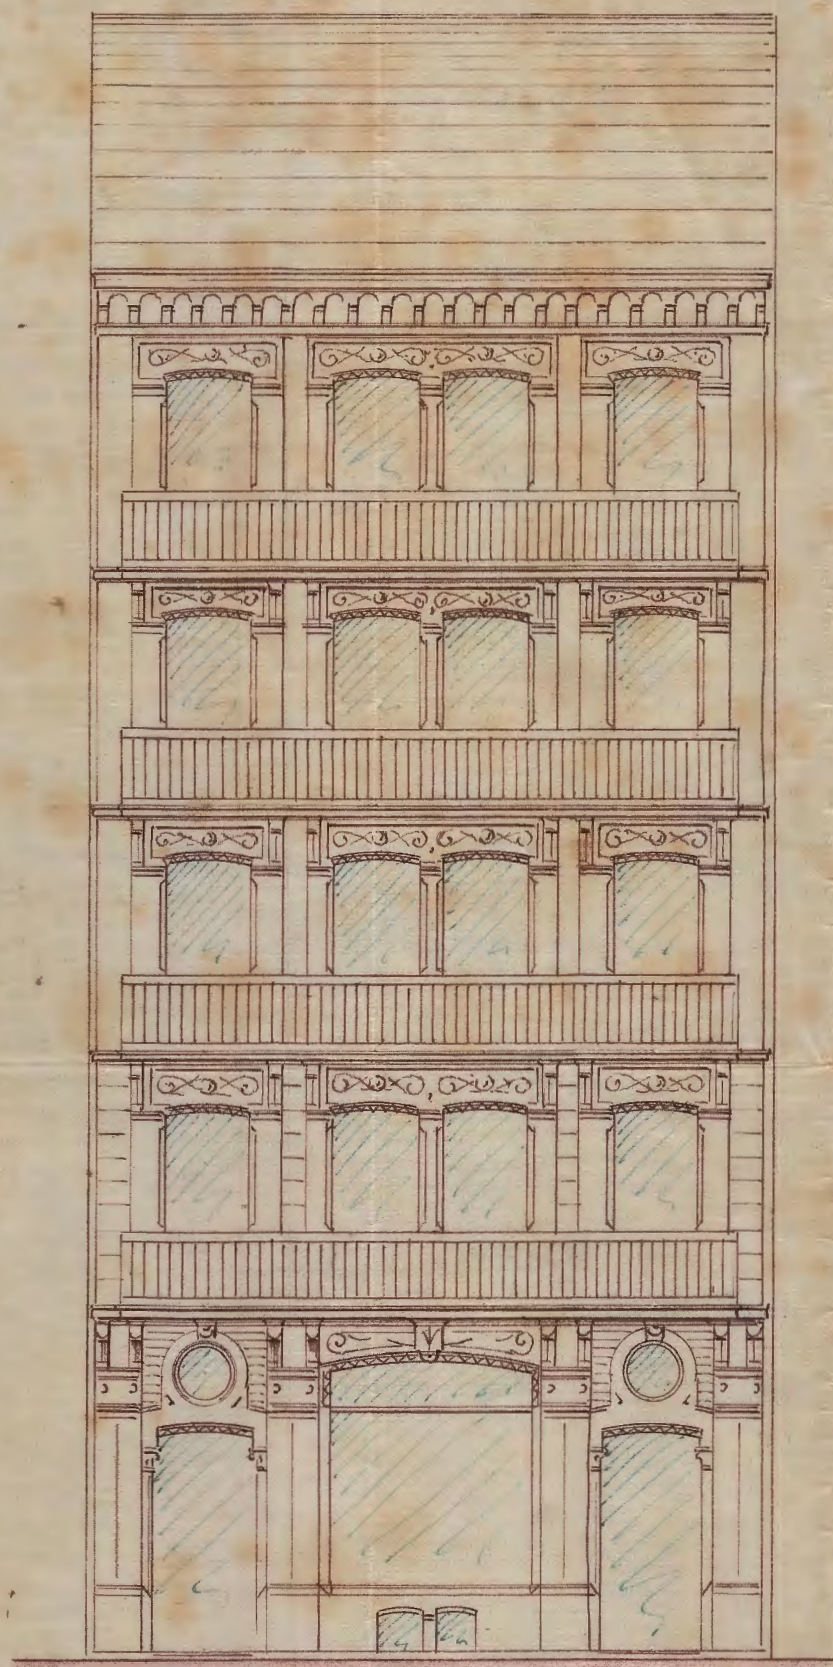


Enchada aprobado en sesion
del 27 de agosto de 1883

El propietario El secretario
Cristina Mujica Juan Corrales

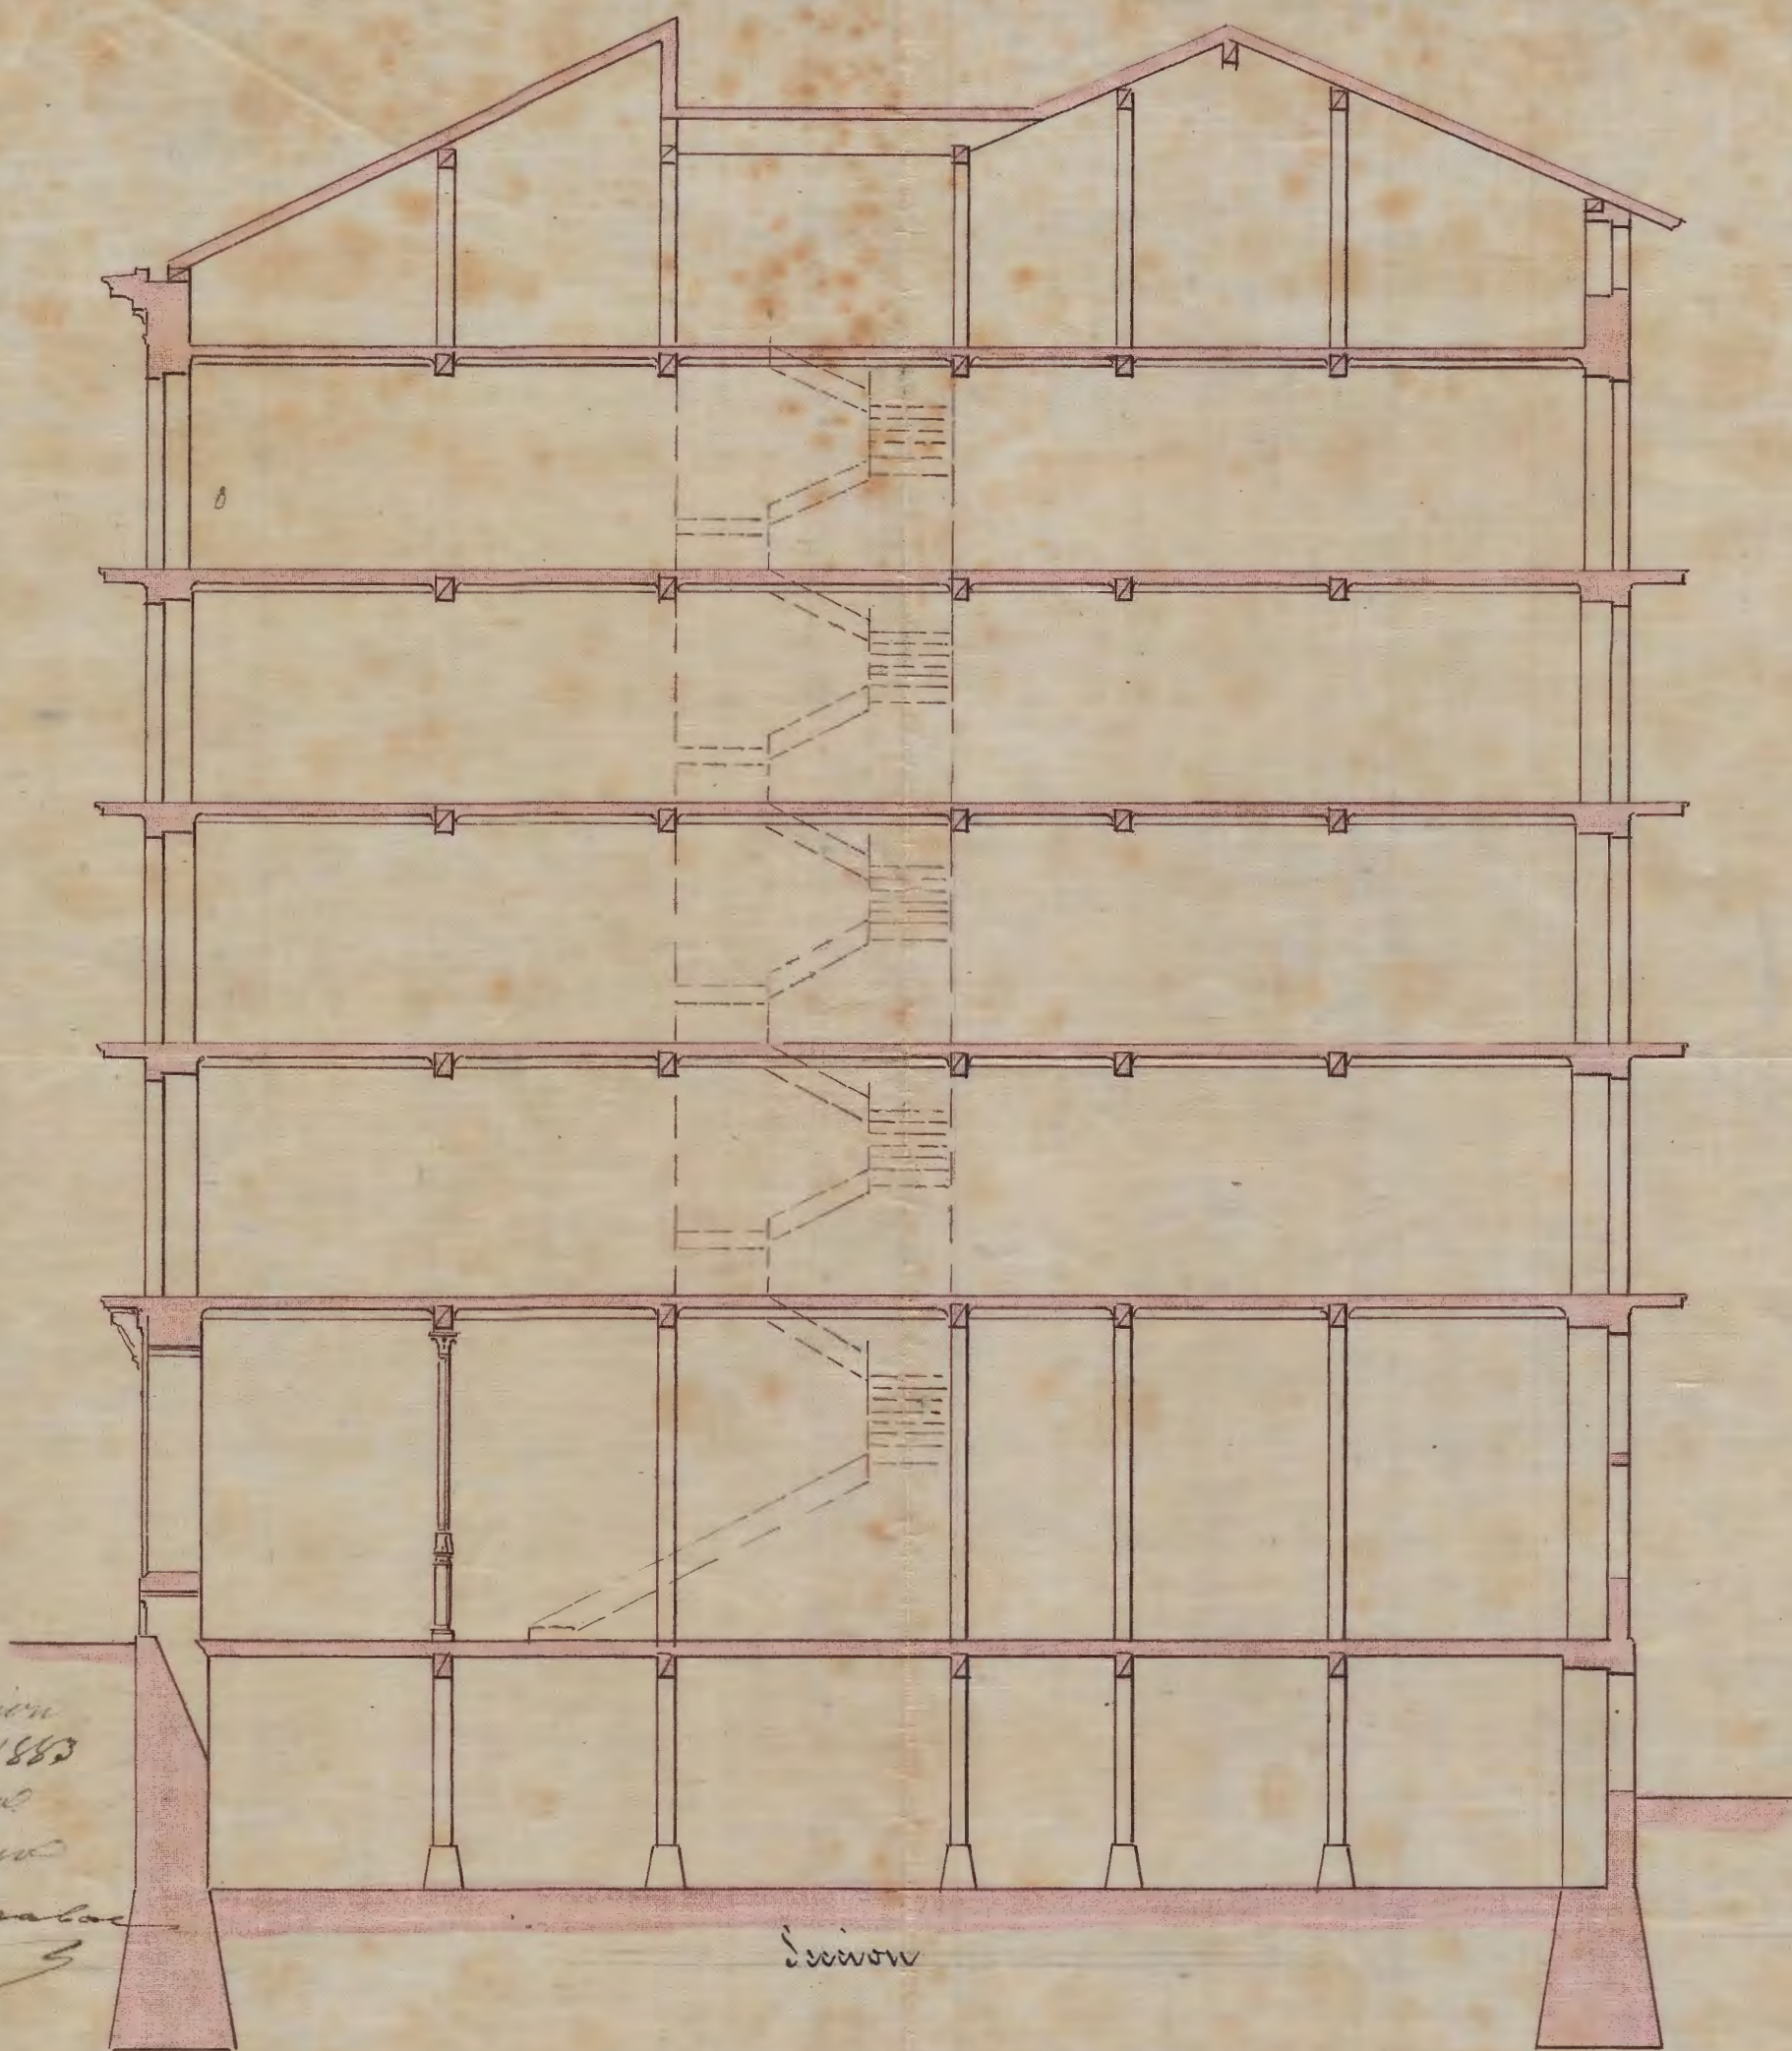

Seccion

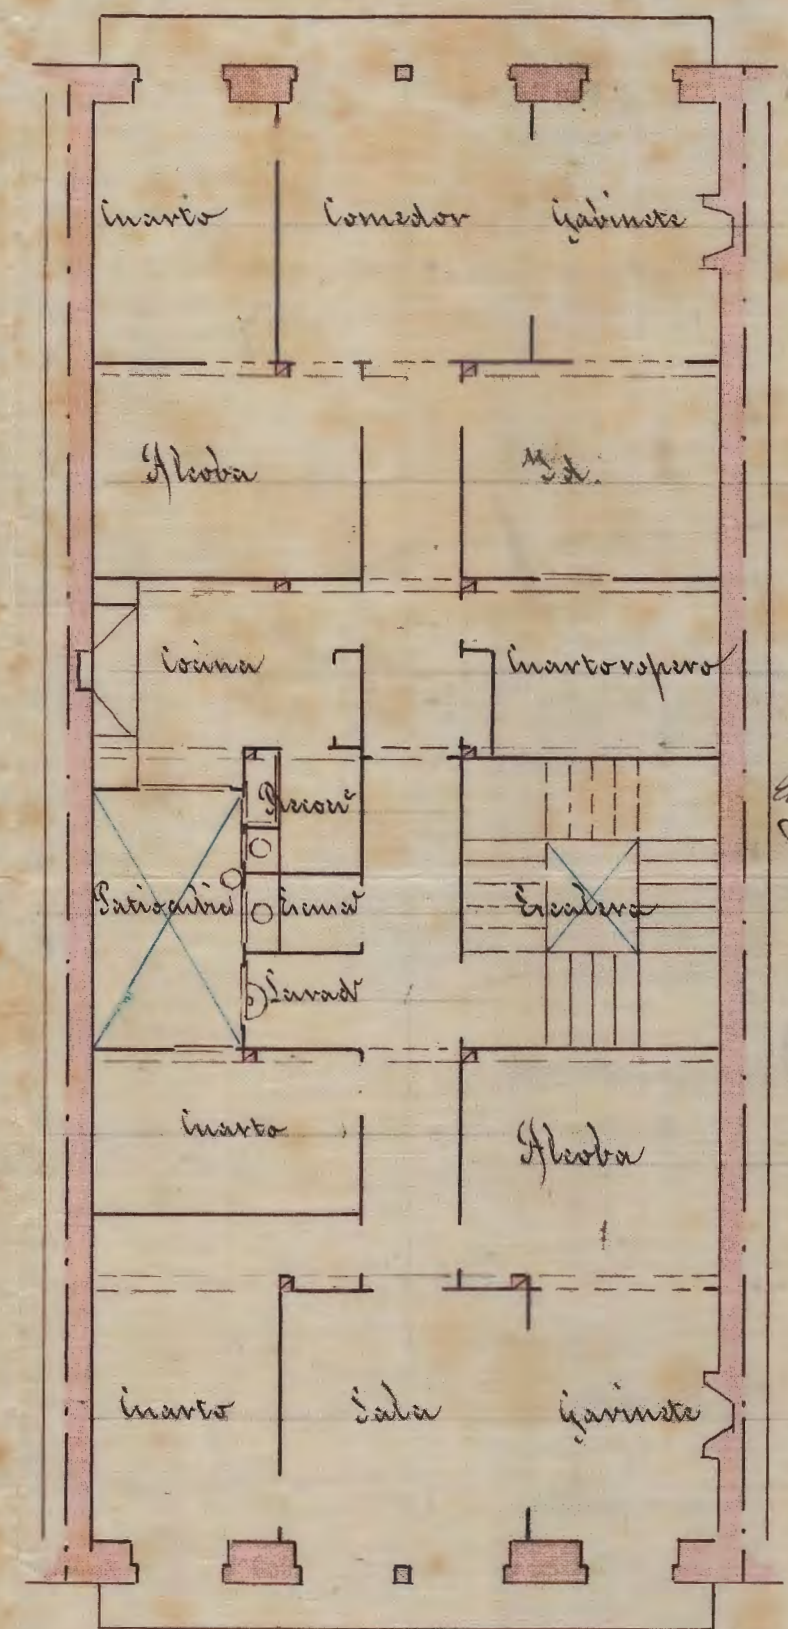

Planta

Escala 1/500

San Sebastian 18 Agosto 1883

Cristina Mujica

SEAS MUNICIPALES
V. B.
SAN SEBASTIAN
D. Arquitecto Municipal
Manuel Barba