


PROYECTO

ESCALA DE 1:100

Aprobado por la Alcaldía.
San Sebastián 15 de Noviembre de 1911.
El Sr.
Antonio Landa

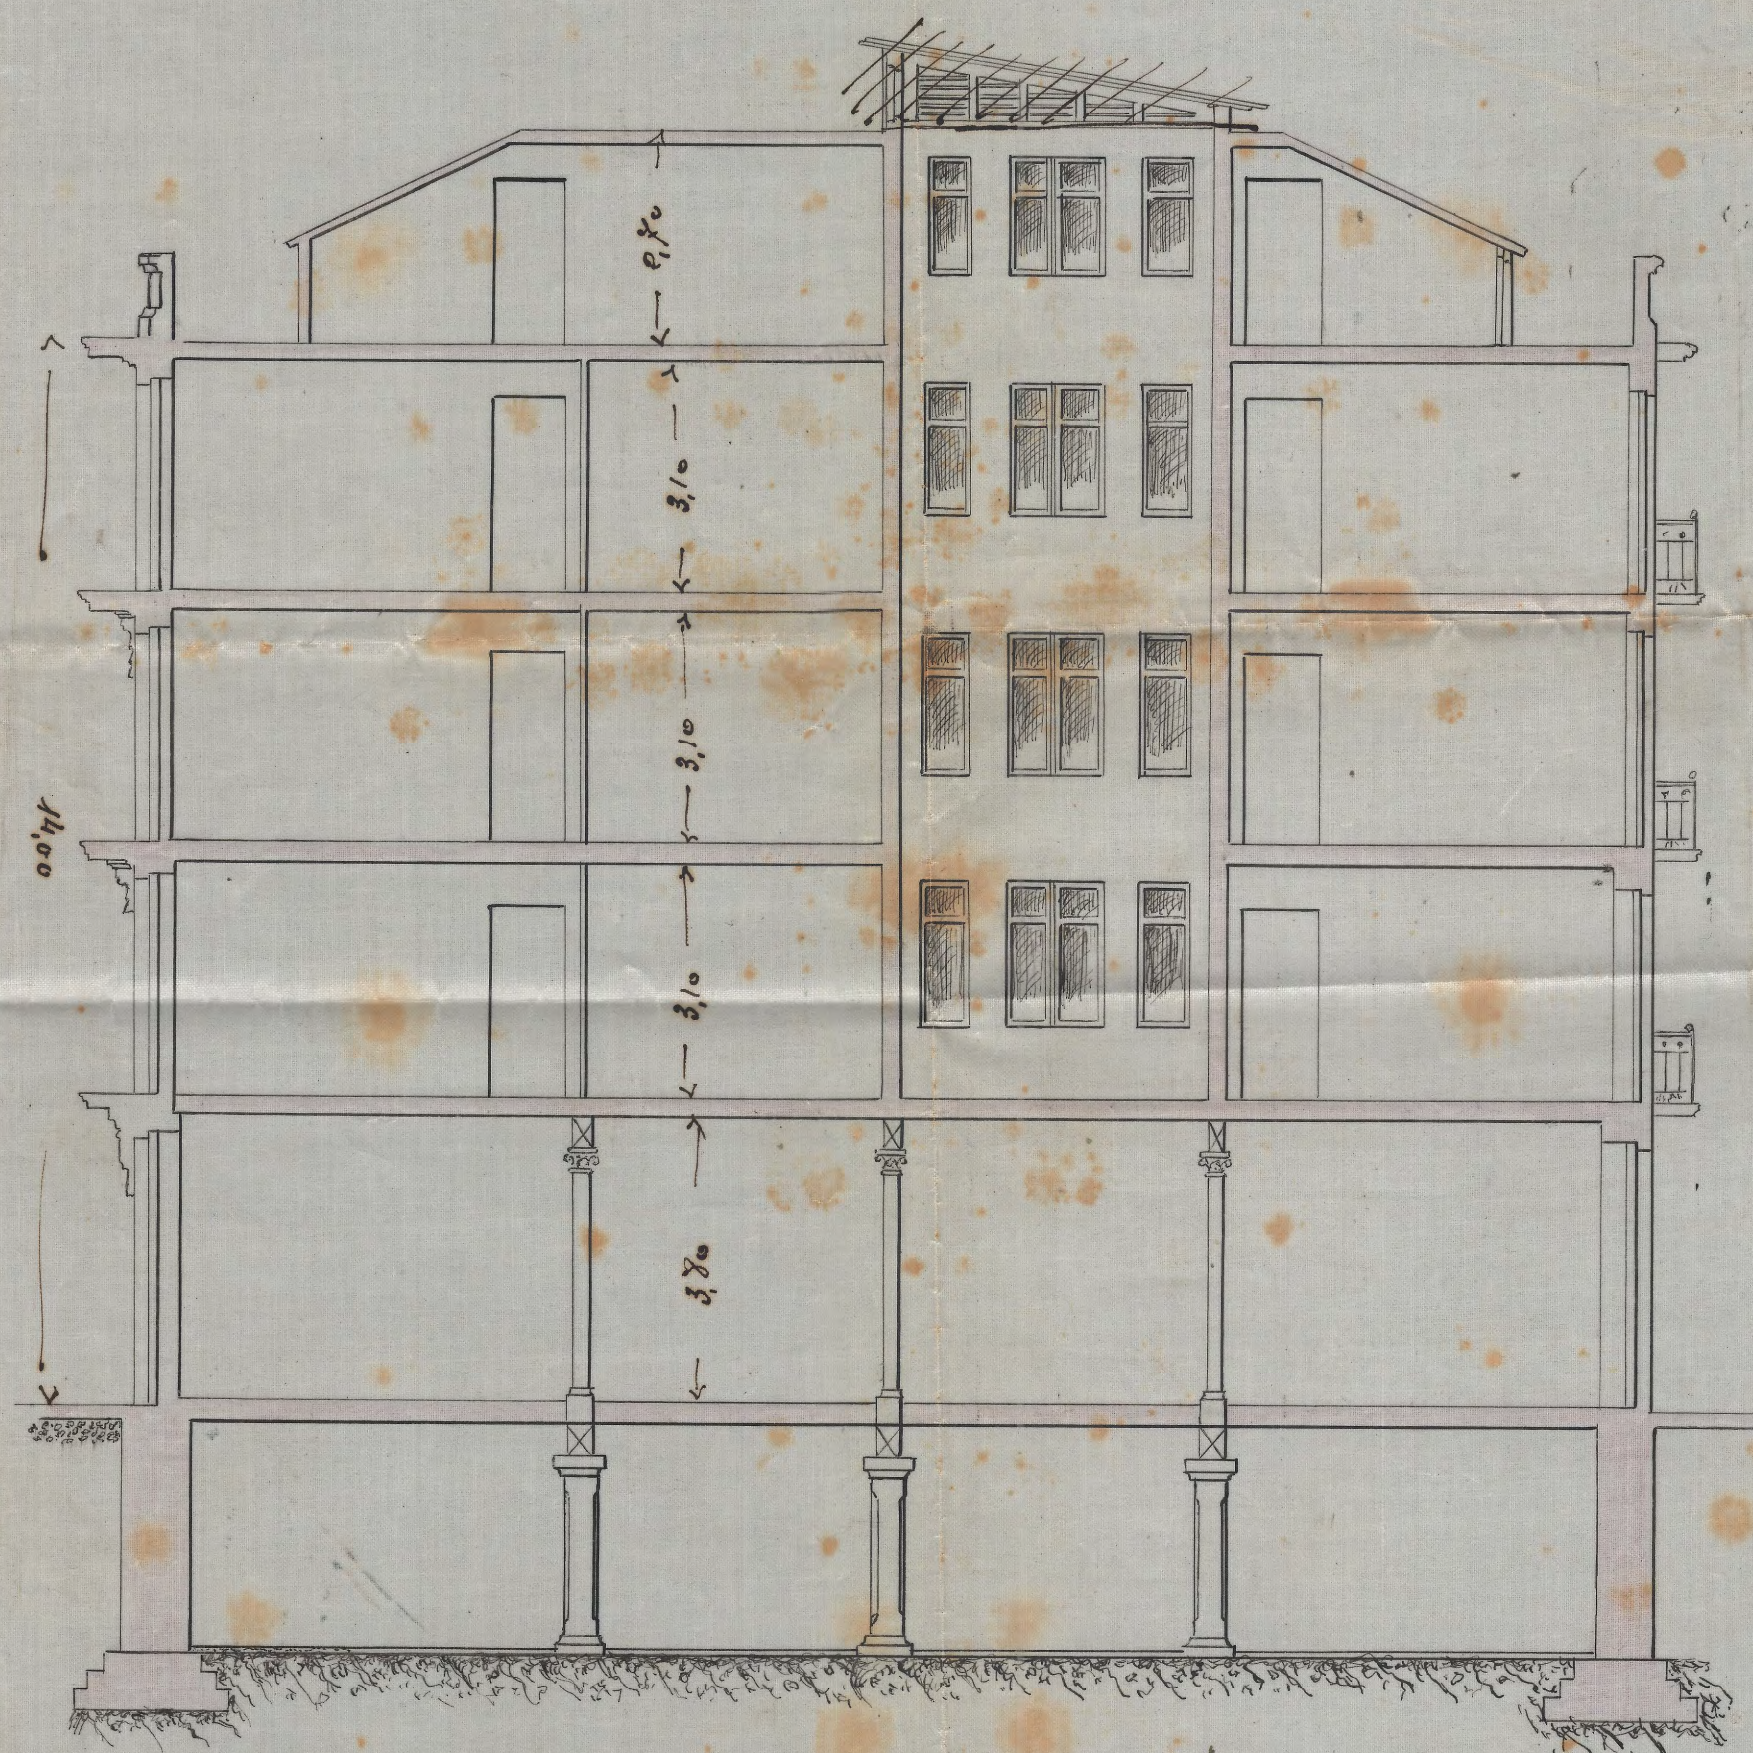

EL PROPIETARIO

Mamuel Salazar

SECCION POR C D E F

EL ARQUITECTO

J. Landa

1.18
Juan M. Landa