



PROYECTO

ESCALA DE 1:100

Aprobado por la Alcaldía.
San Sebastián 15 de Noviembre de 1911.
El Sr.
Antonio Salgado

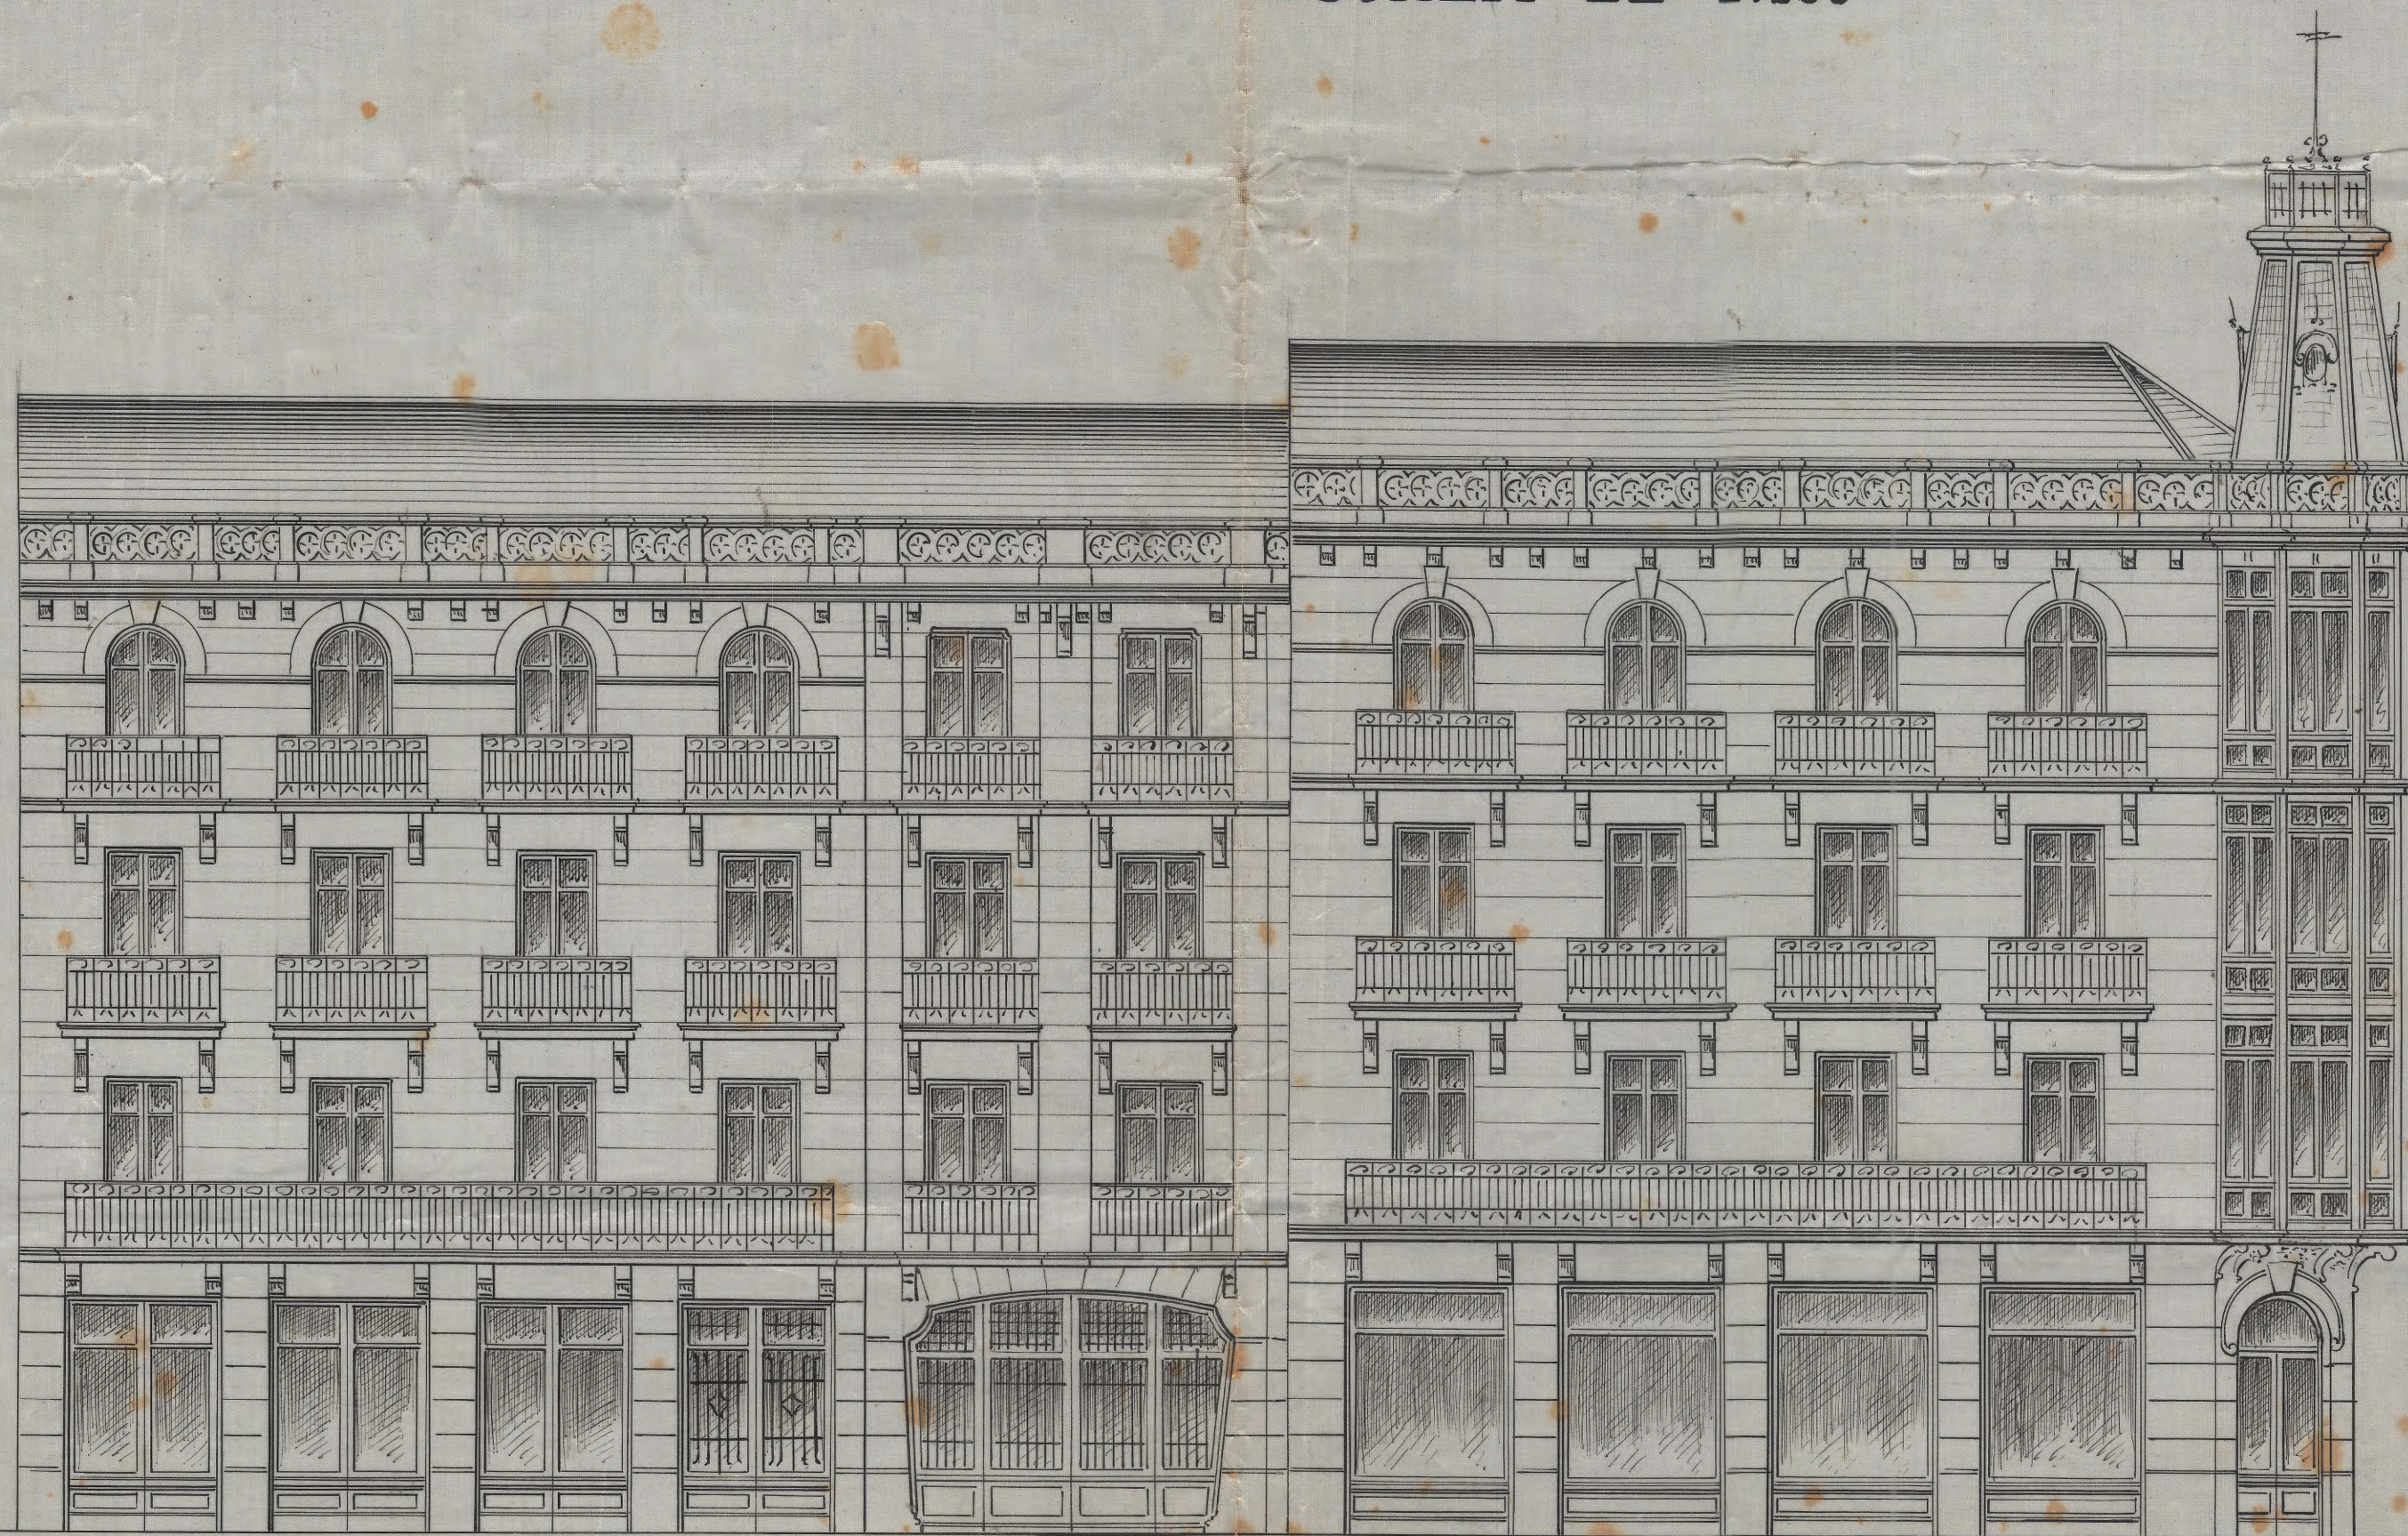

FACHADA A LA CALLE NUEVA

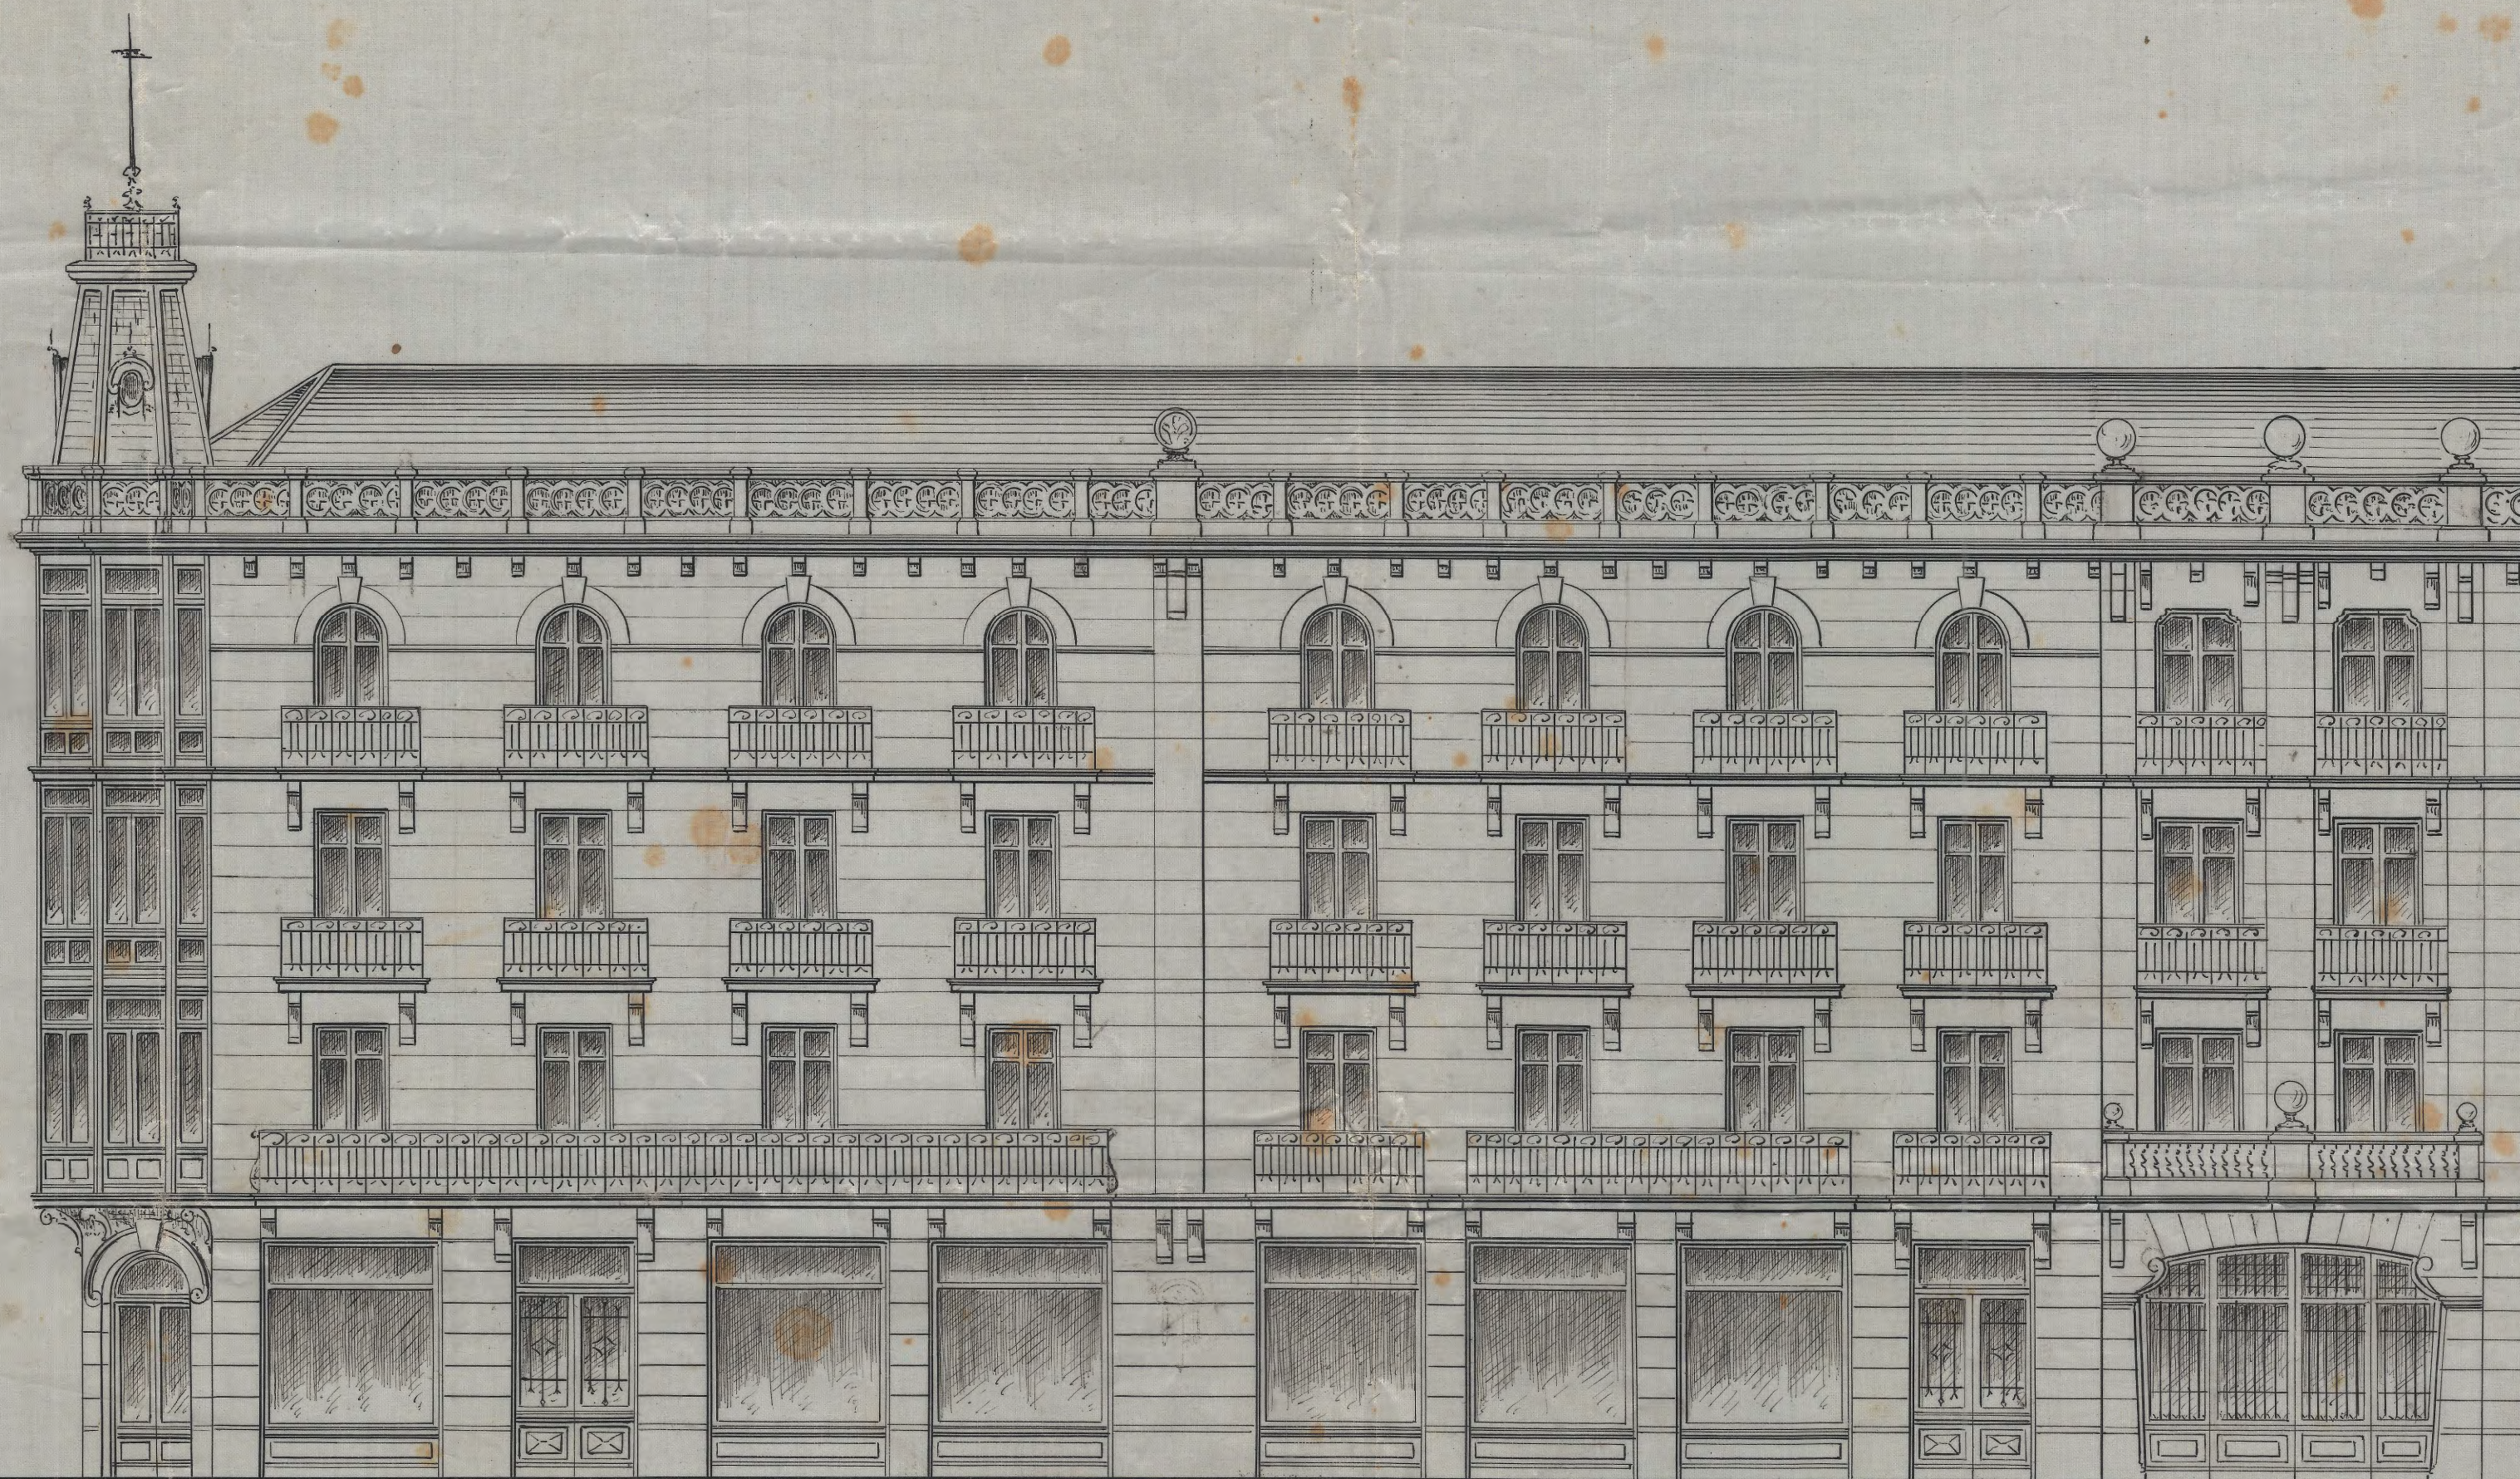

EL PROPIETARIO

Manuel Salgado

FACHADA A LA CALLE DE LA RONDA

EL ARQUITECTO

J. Guzmán