
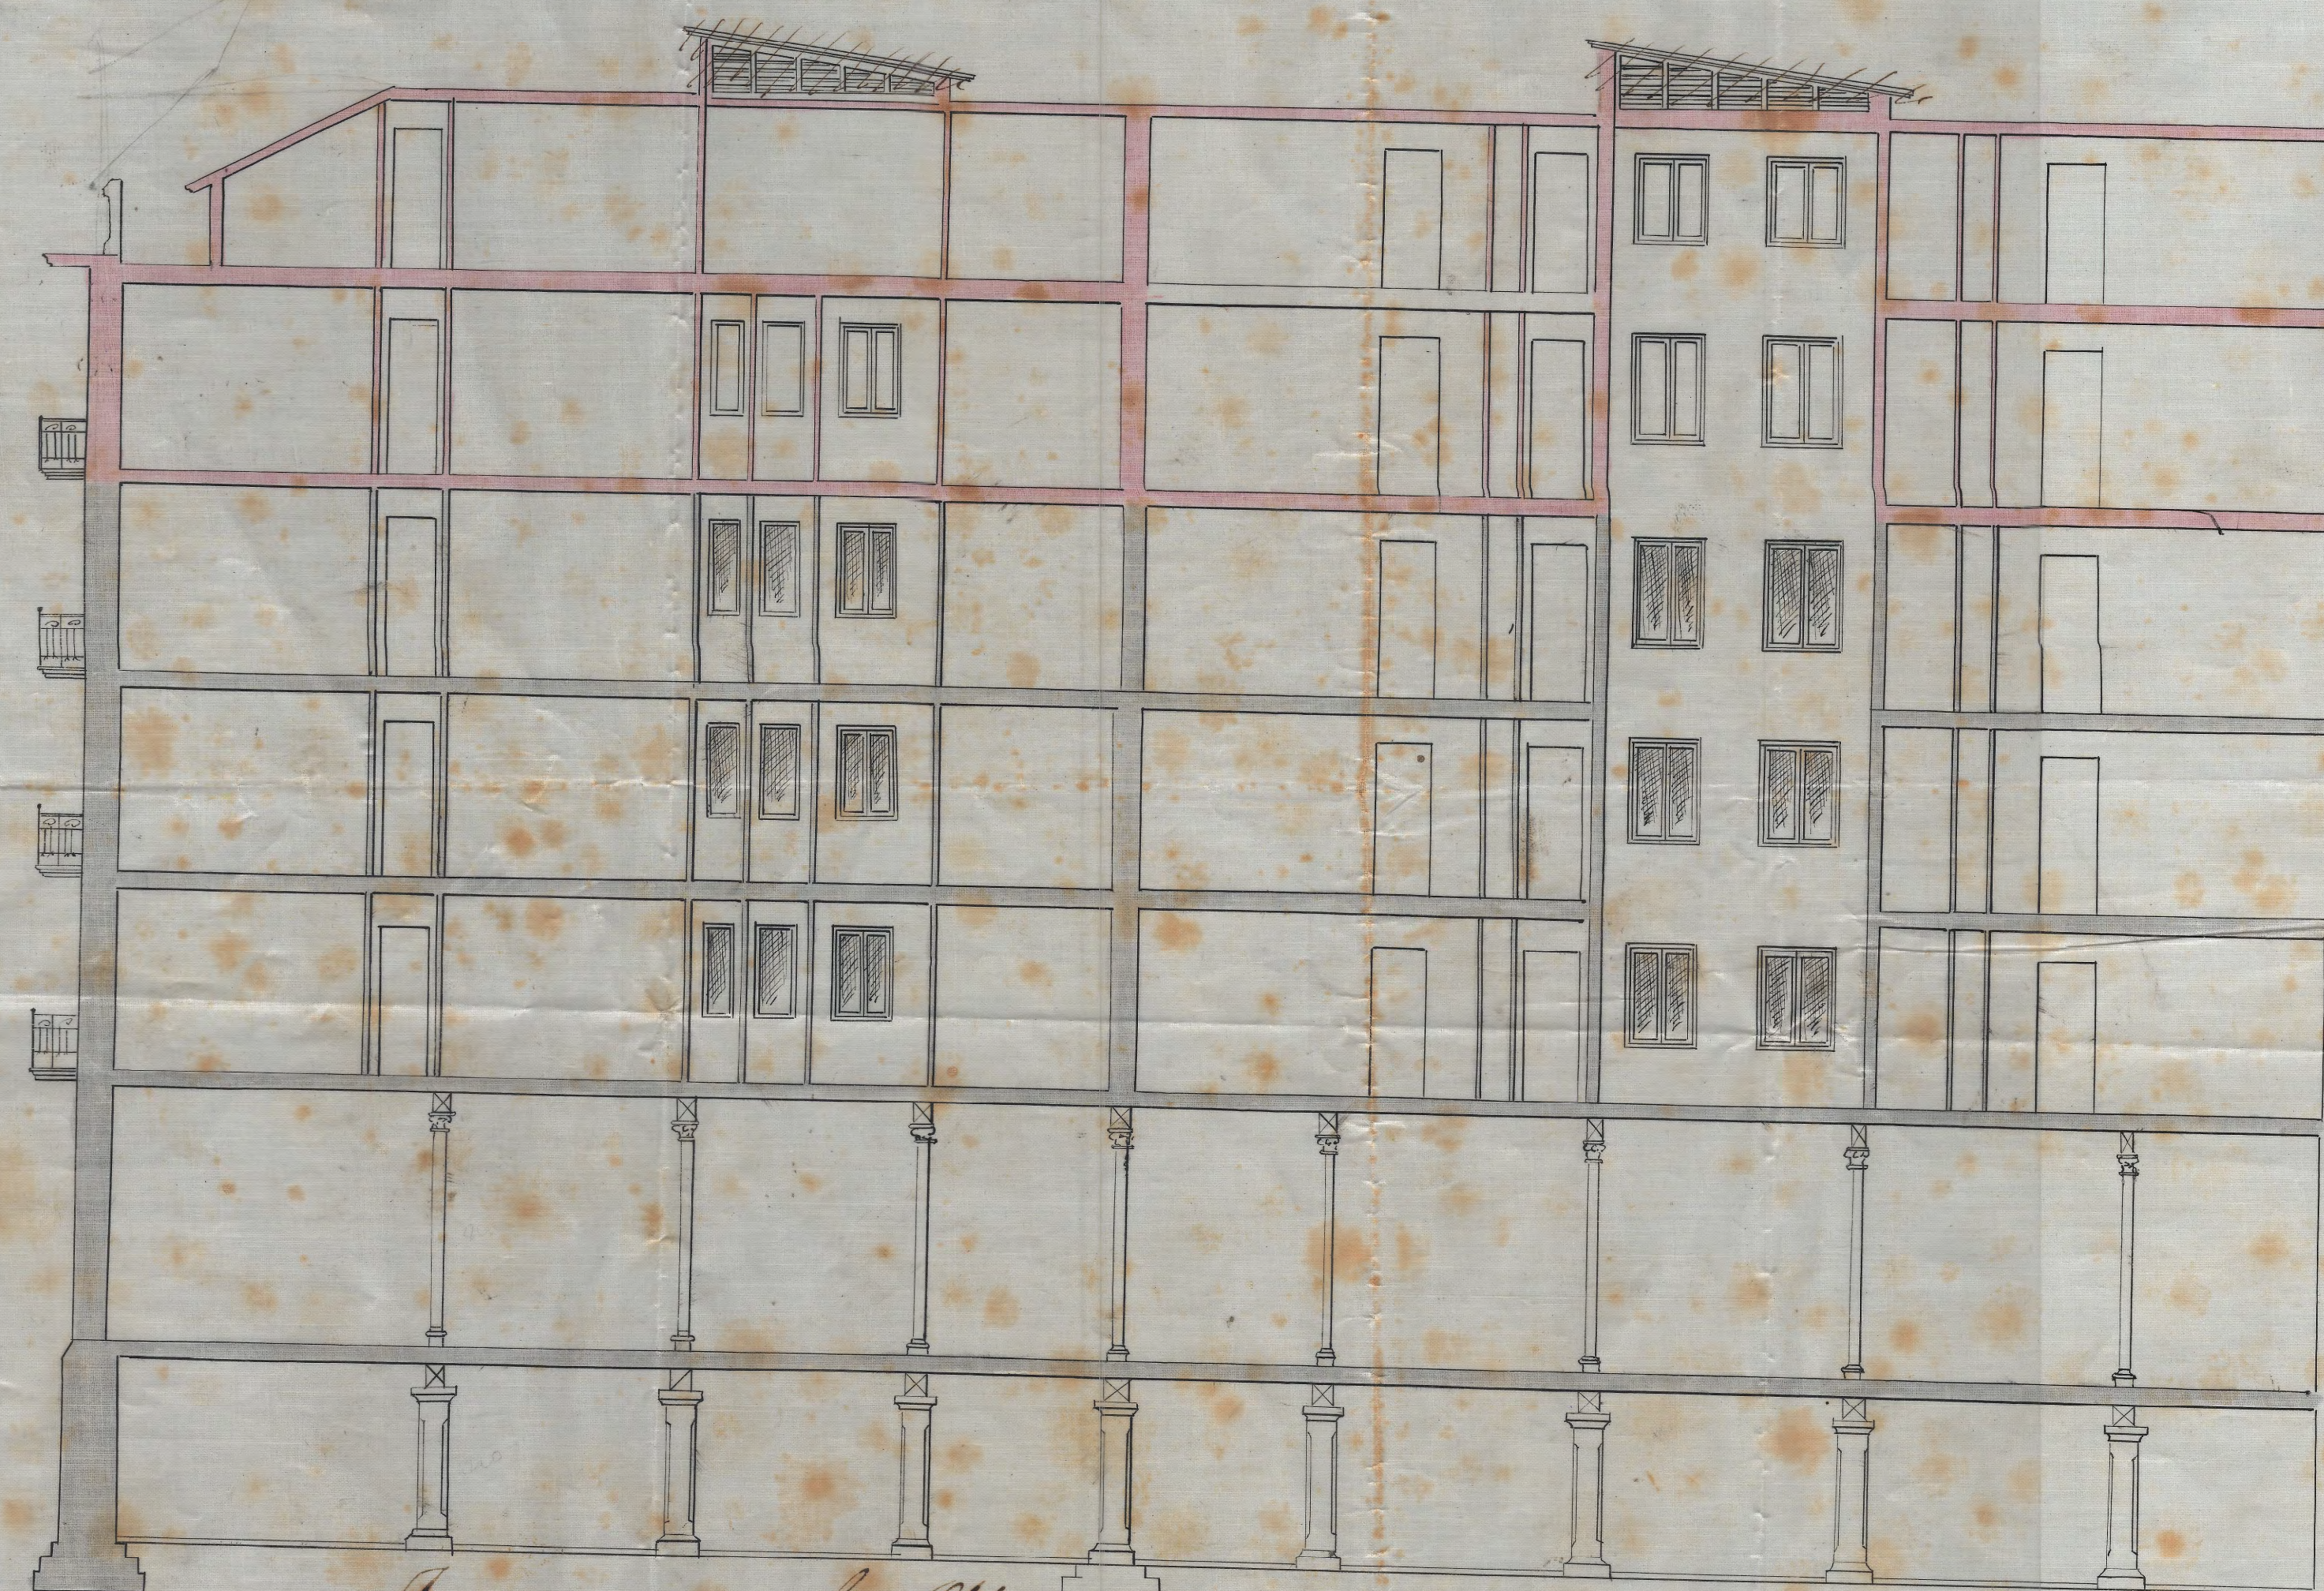


PROYECTO PARA LA ELEVACION DE UN PISO EN LAS CASAS DEL SEÑOR ODRIUZOLA

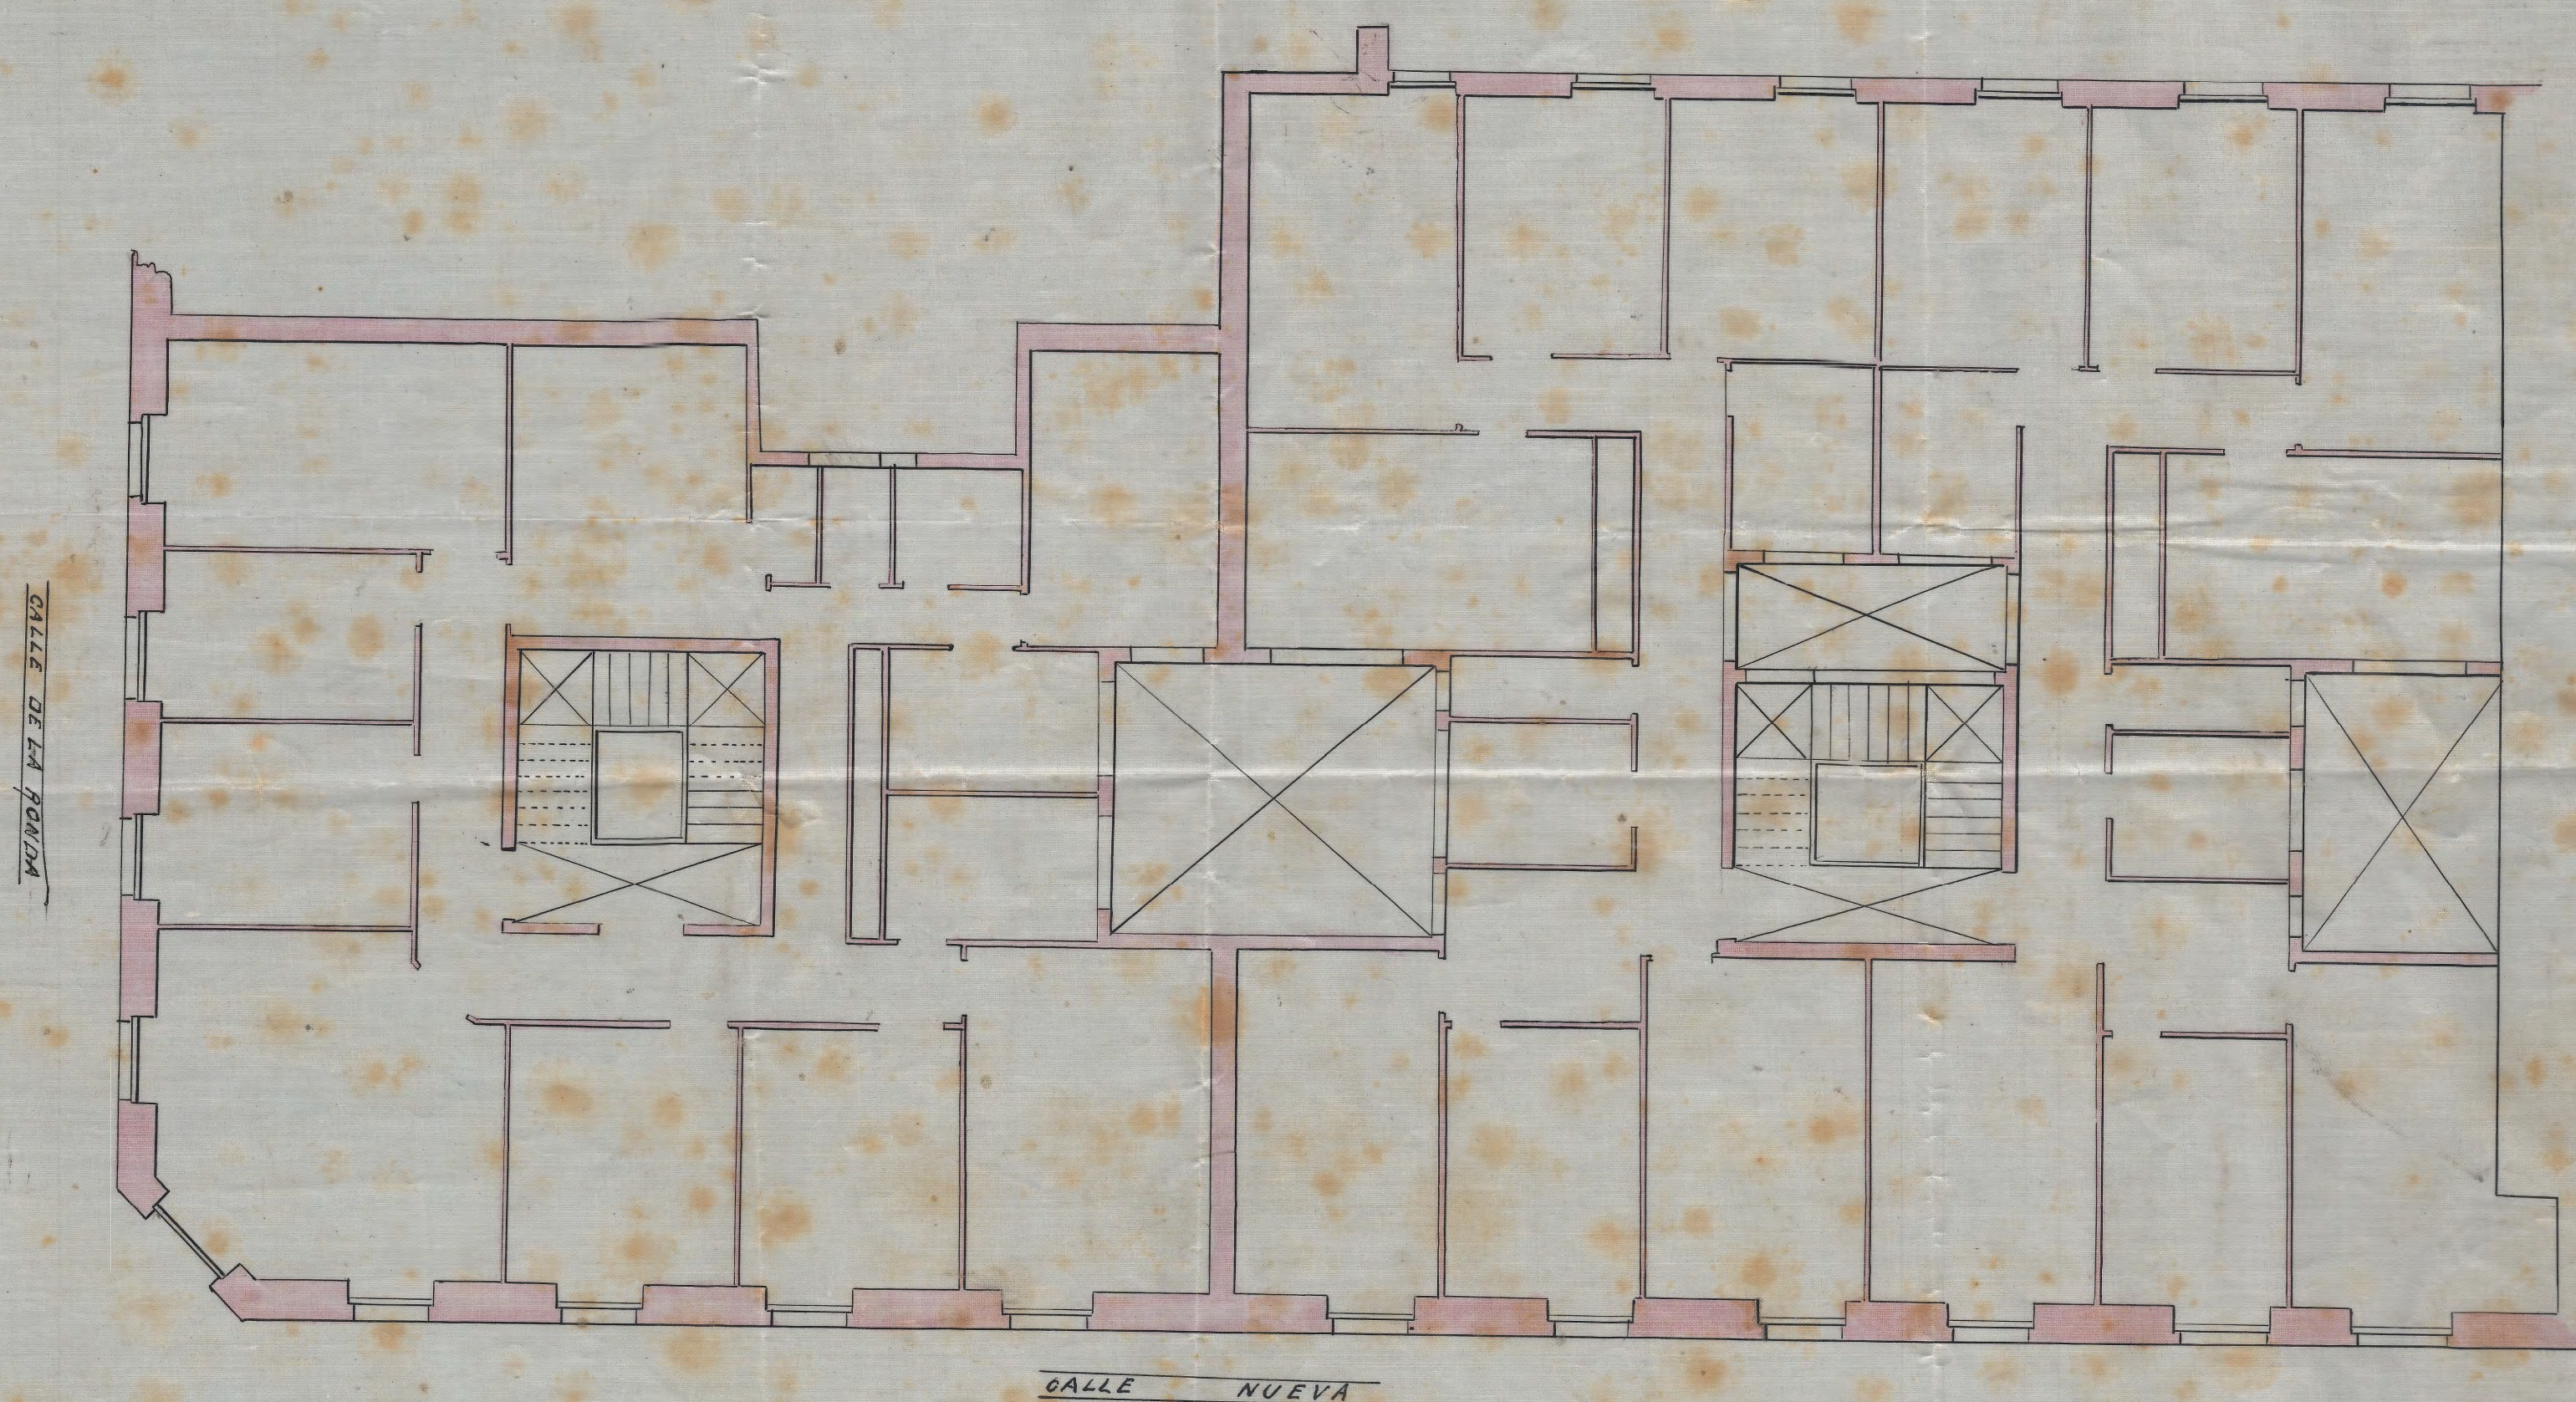

Aprobado por la Municipalidad.
 San Sebastián 5 de Julio de 1913.
 M. Ochoa.
 Alcalde

J. Guerrero
 Arquitecto
 Manuel Odriozola