


PROYECTO PARA LA ELEVACION DE UN PISO EN LAS CASAS DEL SEÑOR ODRIOZOLA



CALLE ^{RONDA} NUEVA

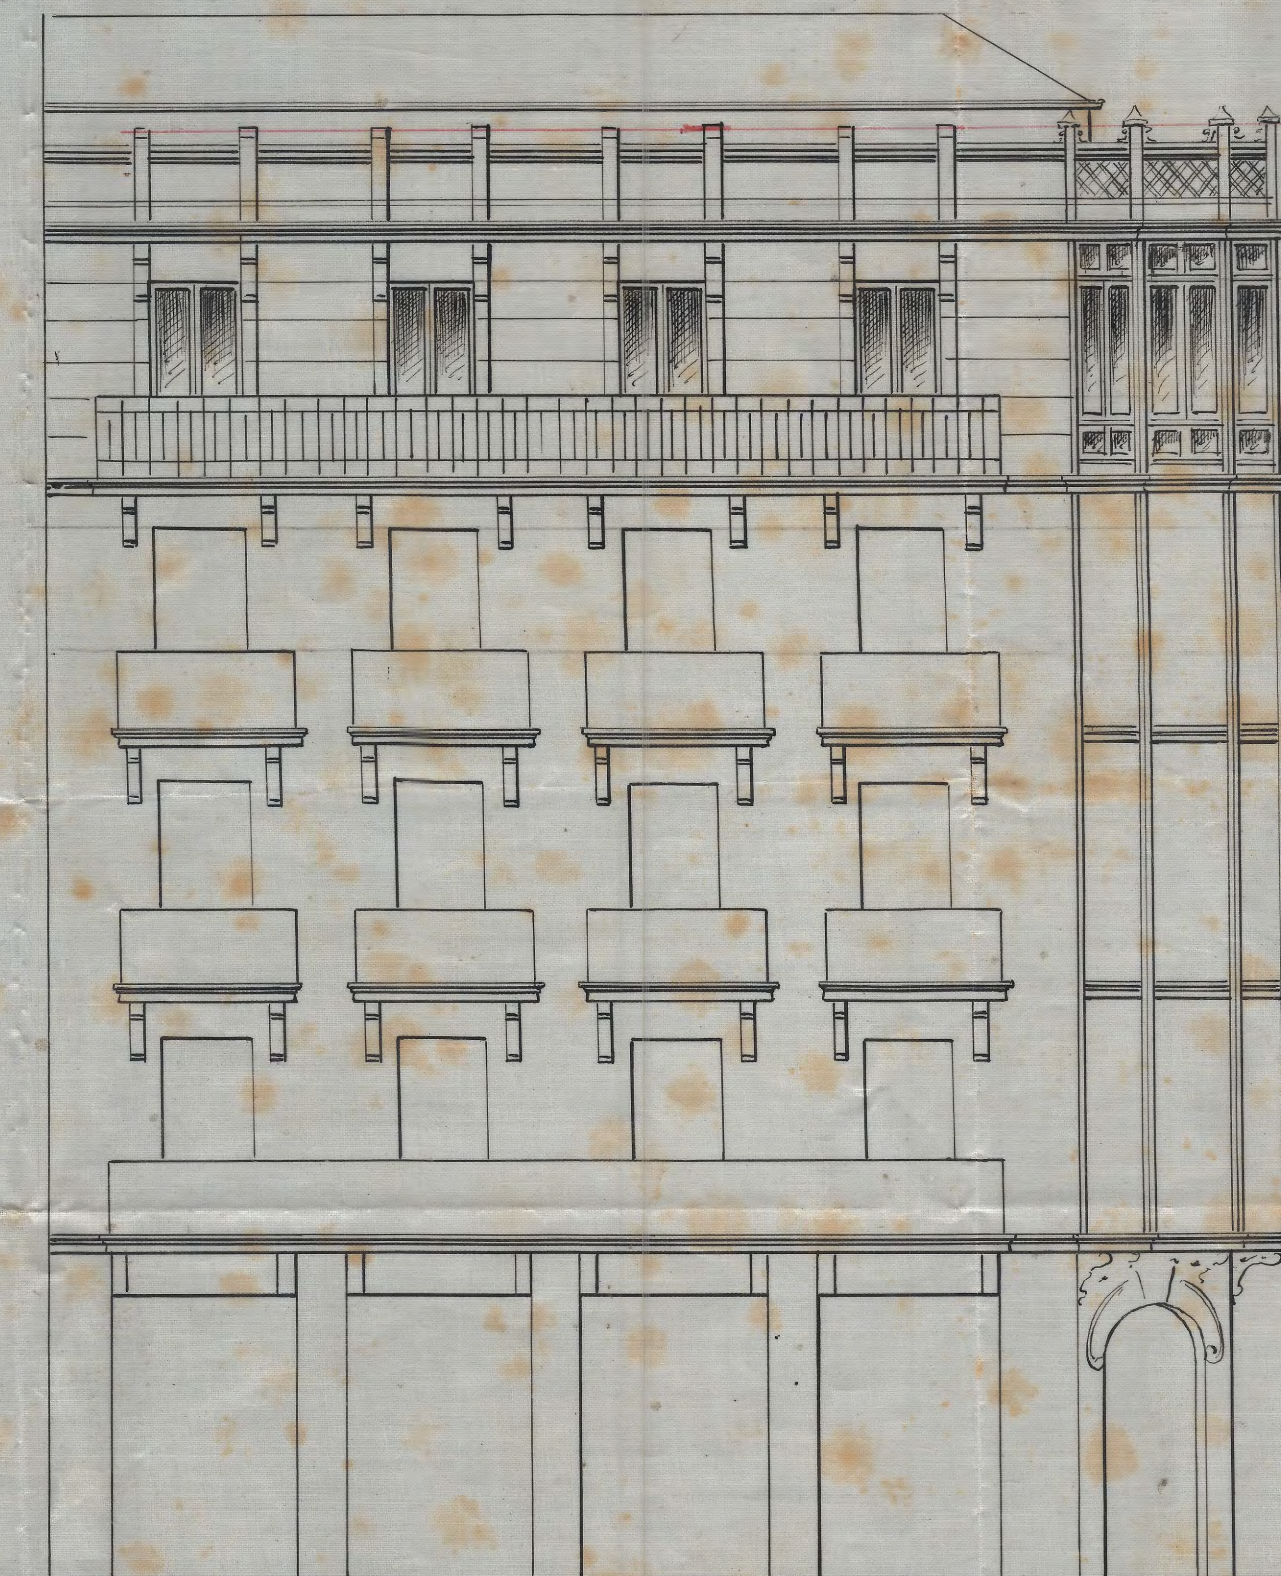

CALLE ^{NUEVA} DE LA RONDA

Aprobado por la Alcaldia.
Don Sebastian S de julio de 1913.
El Sr.
Manuel Odriozola

V.º D.
Manuel Odriozola

J. Guzmán
Ayudante,
Manuel Odriozola