



Proyecto de Miradores
para la Casa de D^o Manuel Odriozola
Calle de la Ronda (Esquina Miracruz) de esta Ciudad

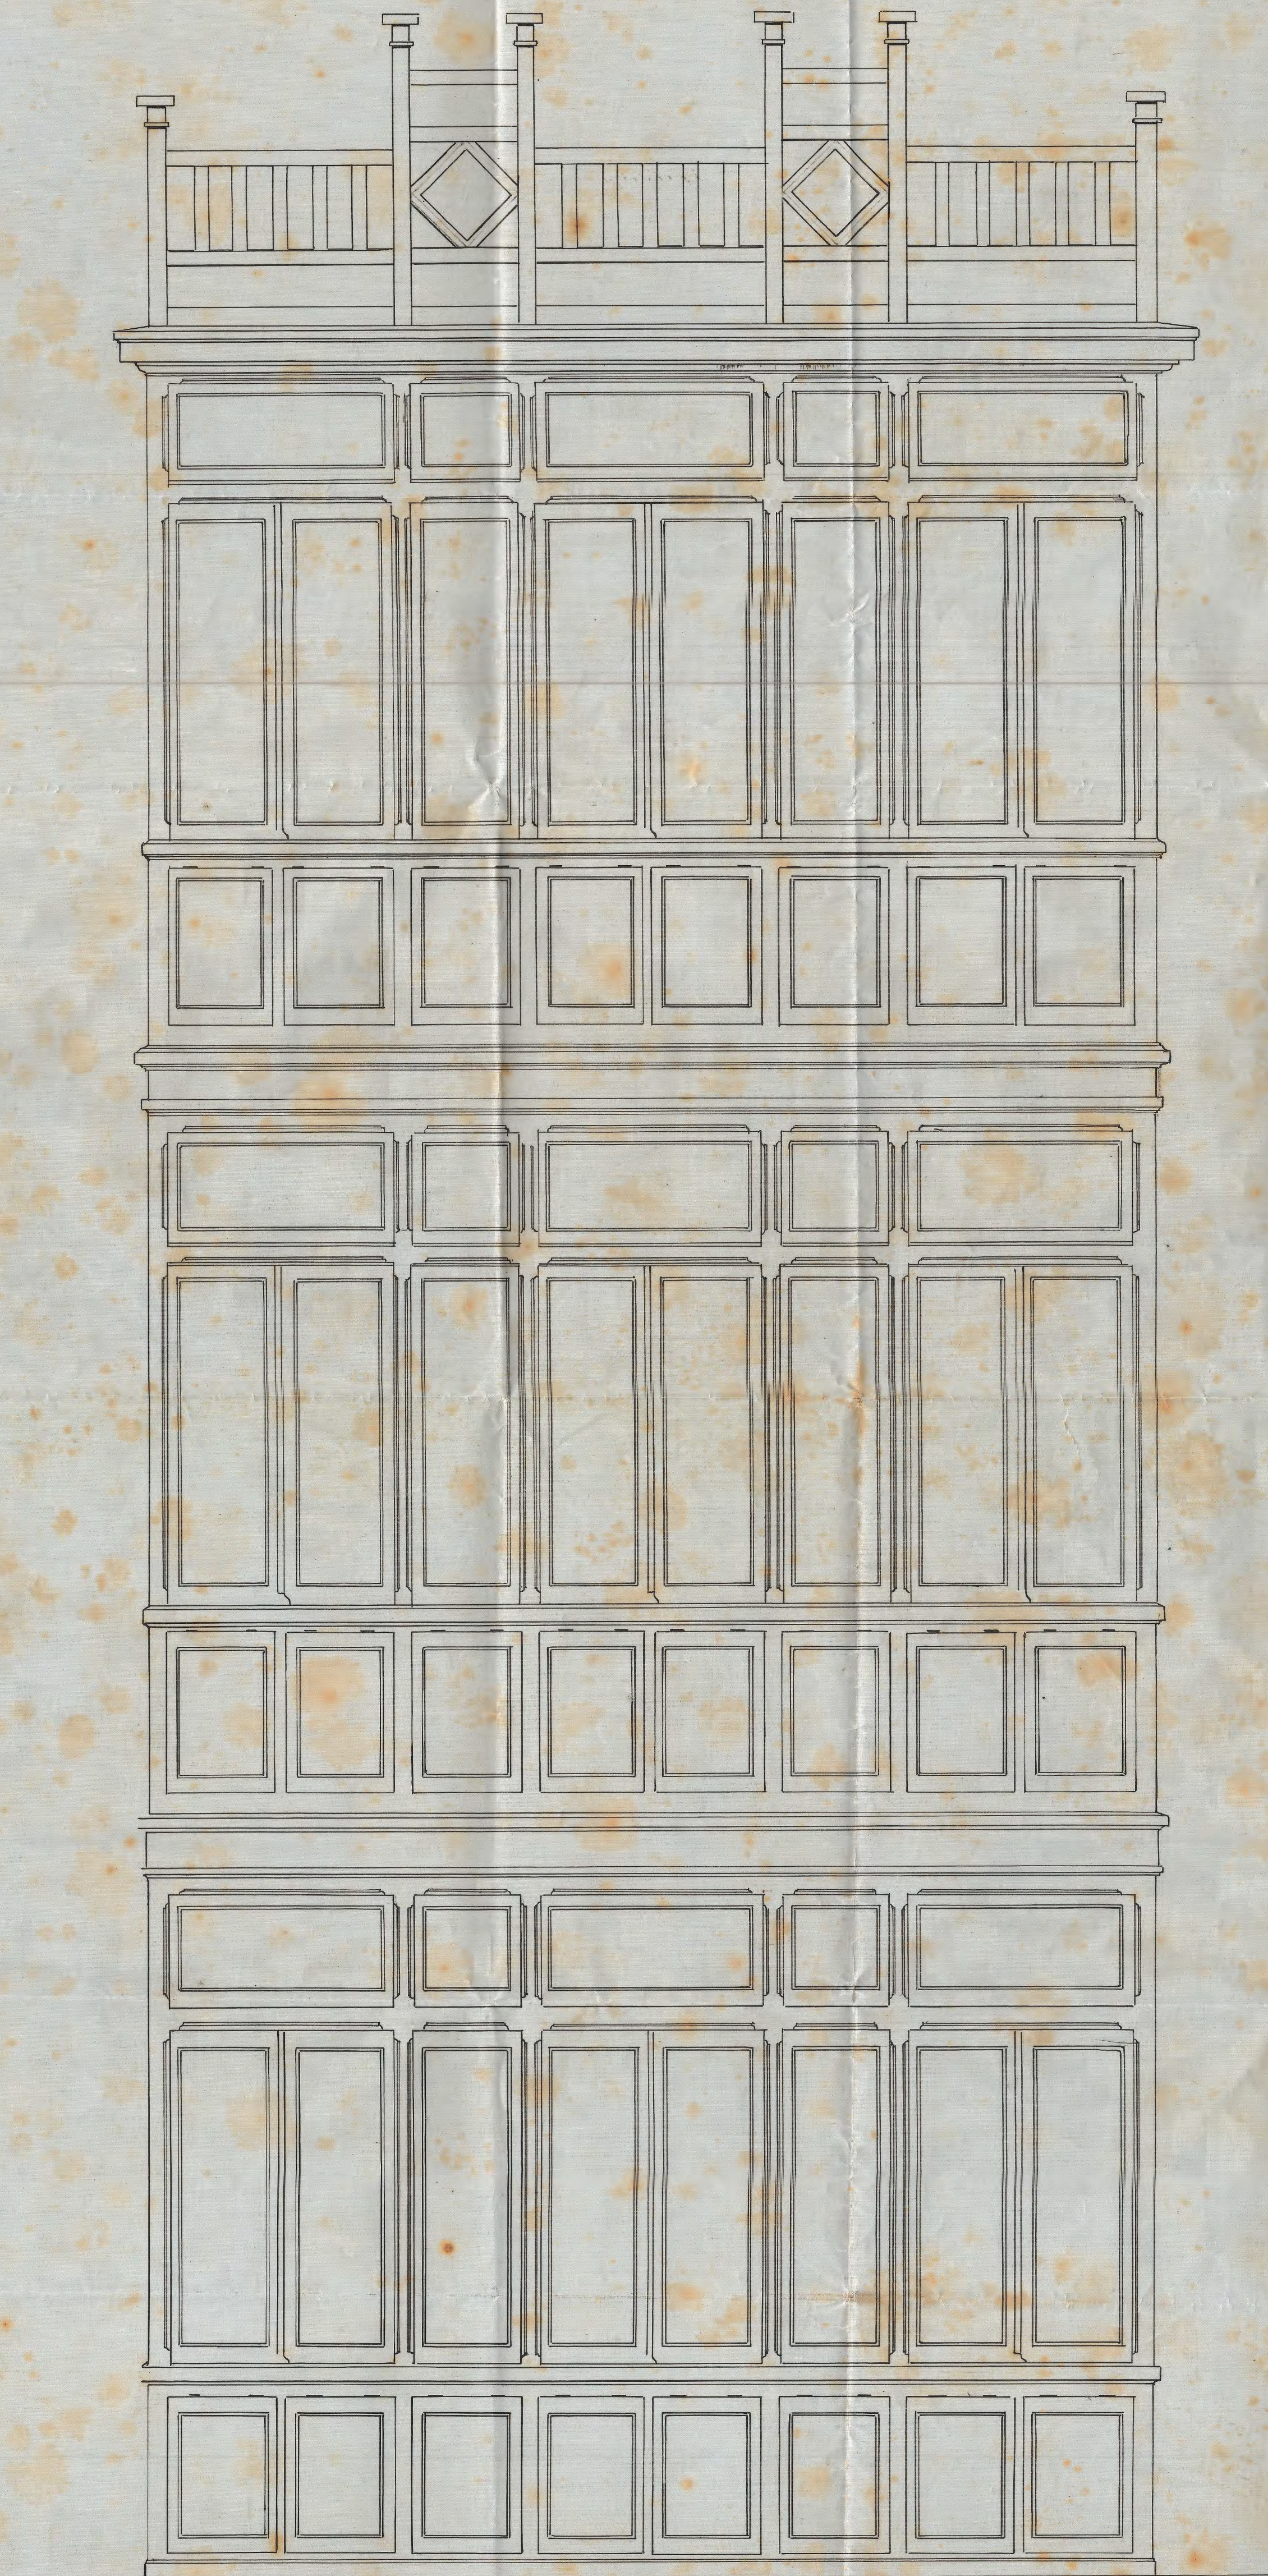

Frente

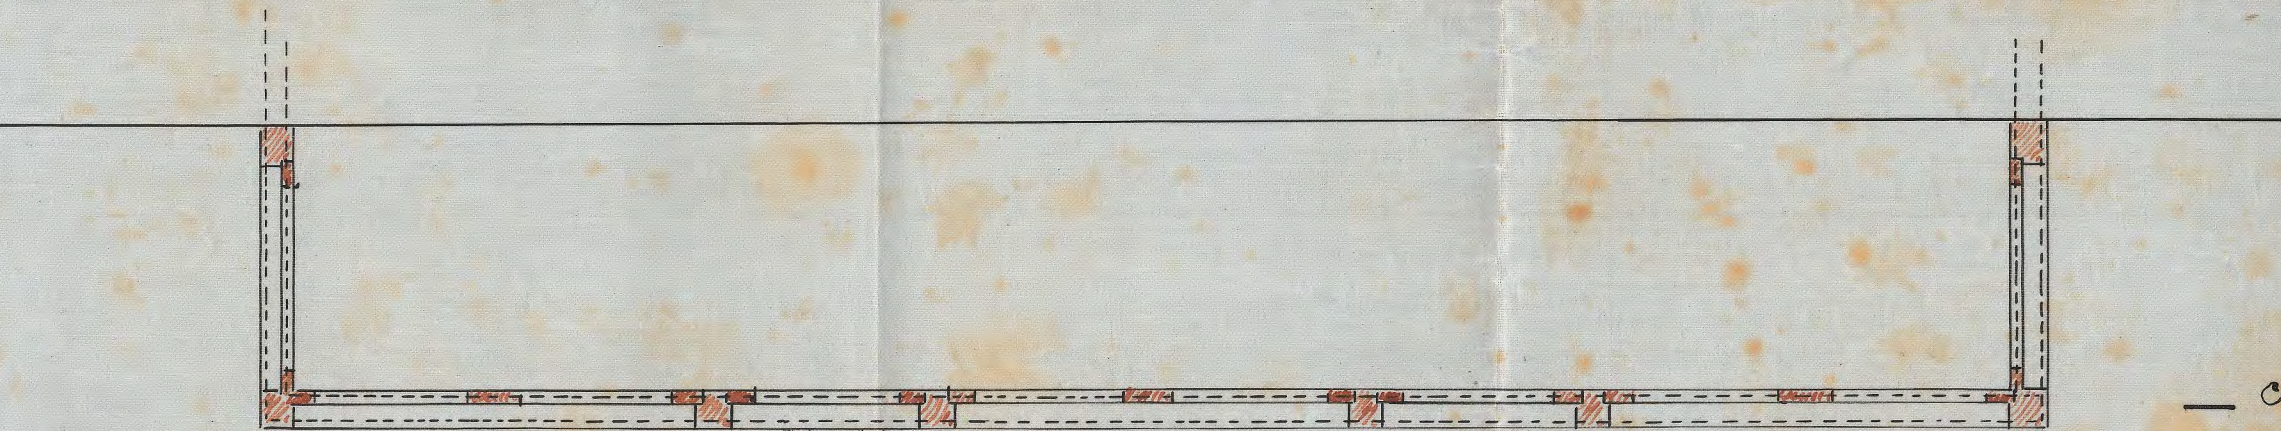

Planta



Seccion

Escala de 0,05:

— San Sebastian, 28 de Agosto de 1909

J. Gamache
Arquitecto.

Aprobado por la Alcaldia,
San Sebastian 31 de Agosto 1909.
El Sr. D. J. Gamache