
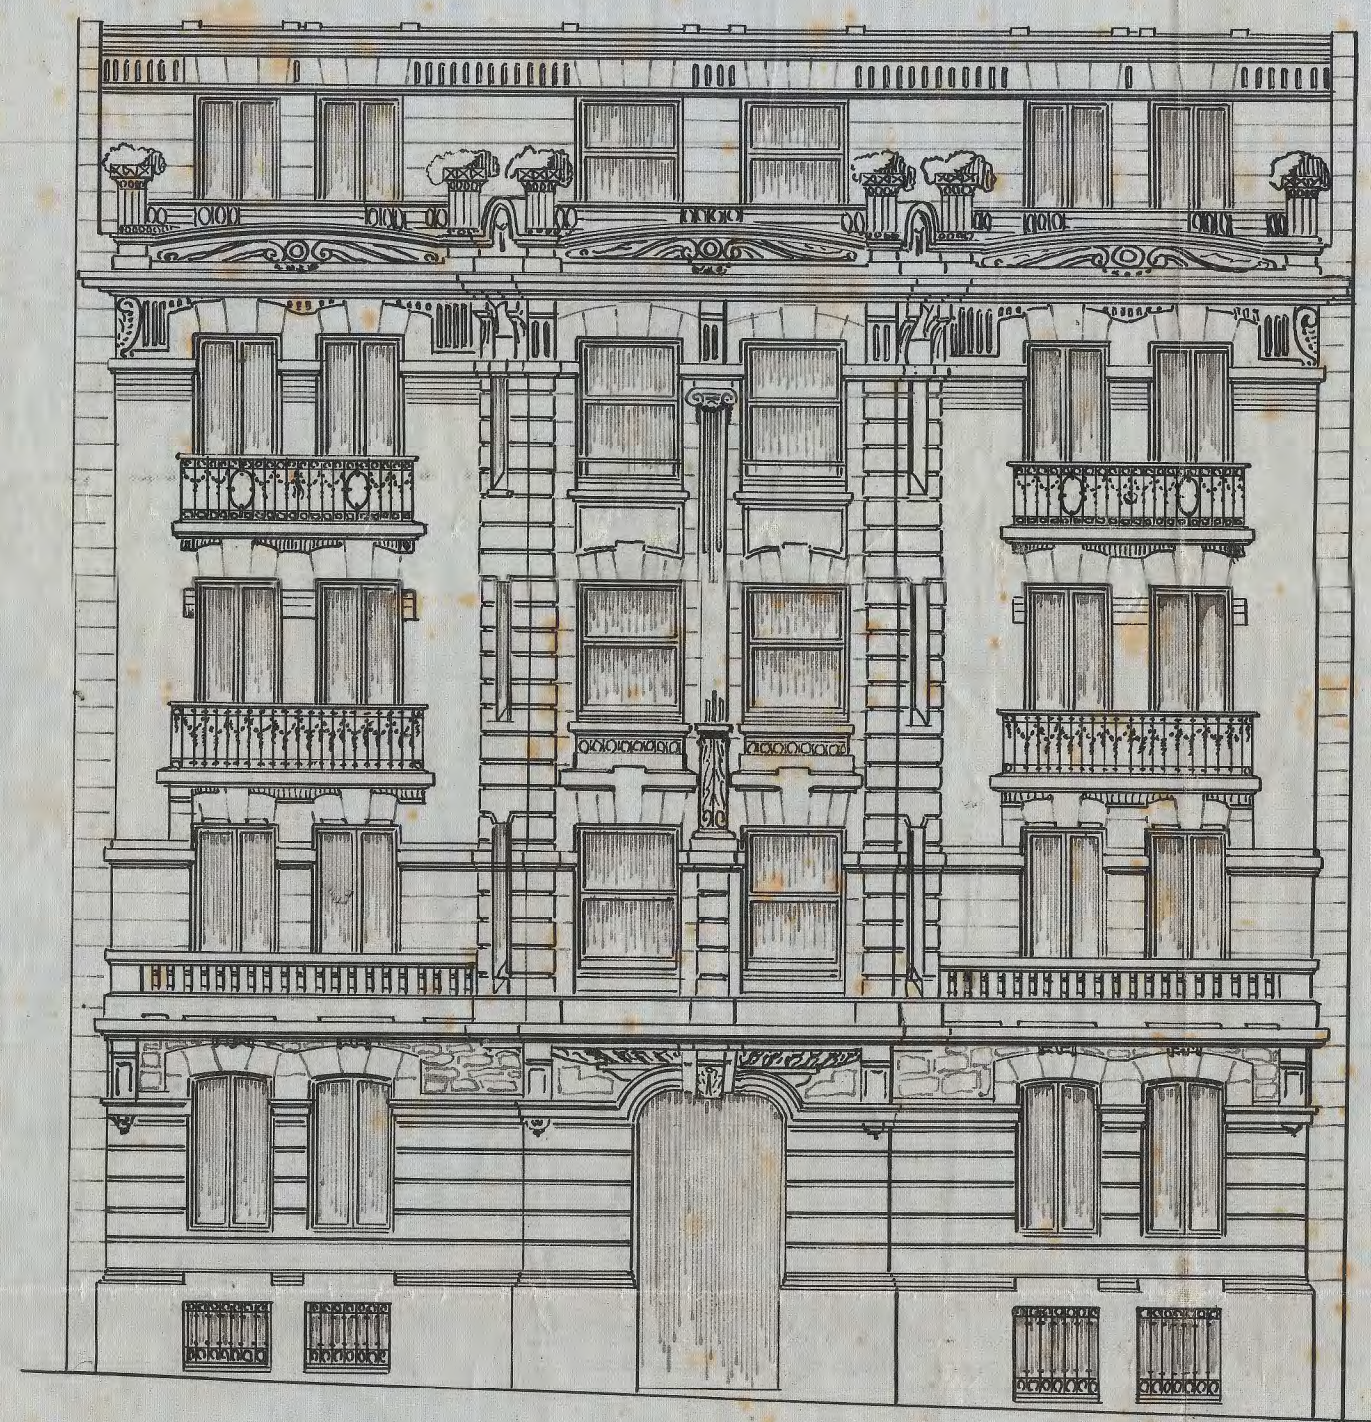


*Aprobado por la Alcalaldia
San Sebastian 21 Enero 1918
El Sr. aud.
Felipe Lopez Charlin*


— PROYECTO — DE CASA QUE D. LORENZO ARTEAGA TRATA DE CONSTRUIR EN —
LA CALLE DEL TRIUNFO DE ESTA CIUDAD. —

ESCALA 1:100

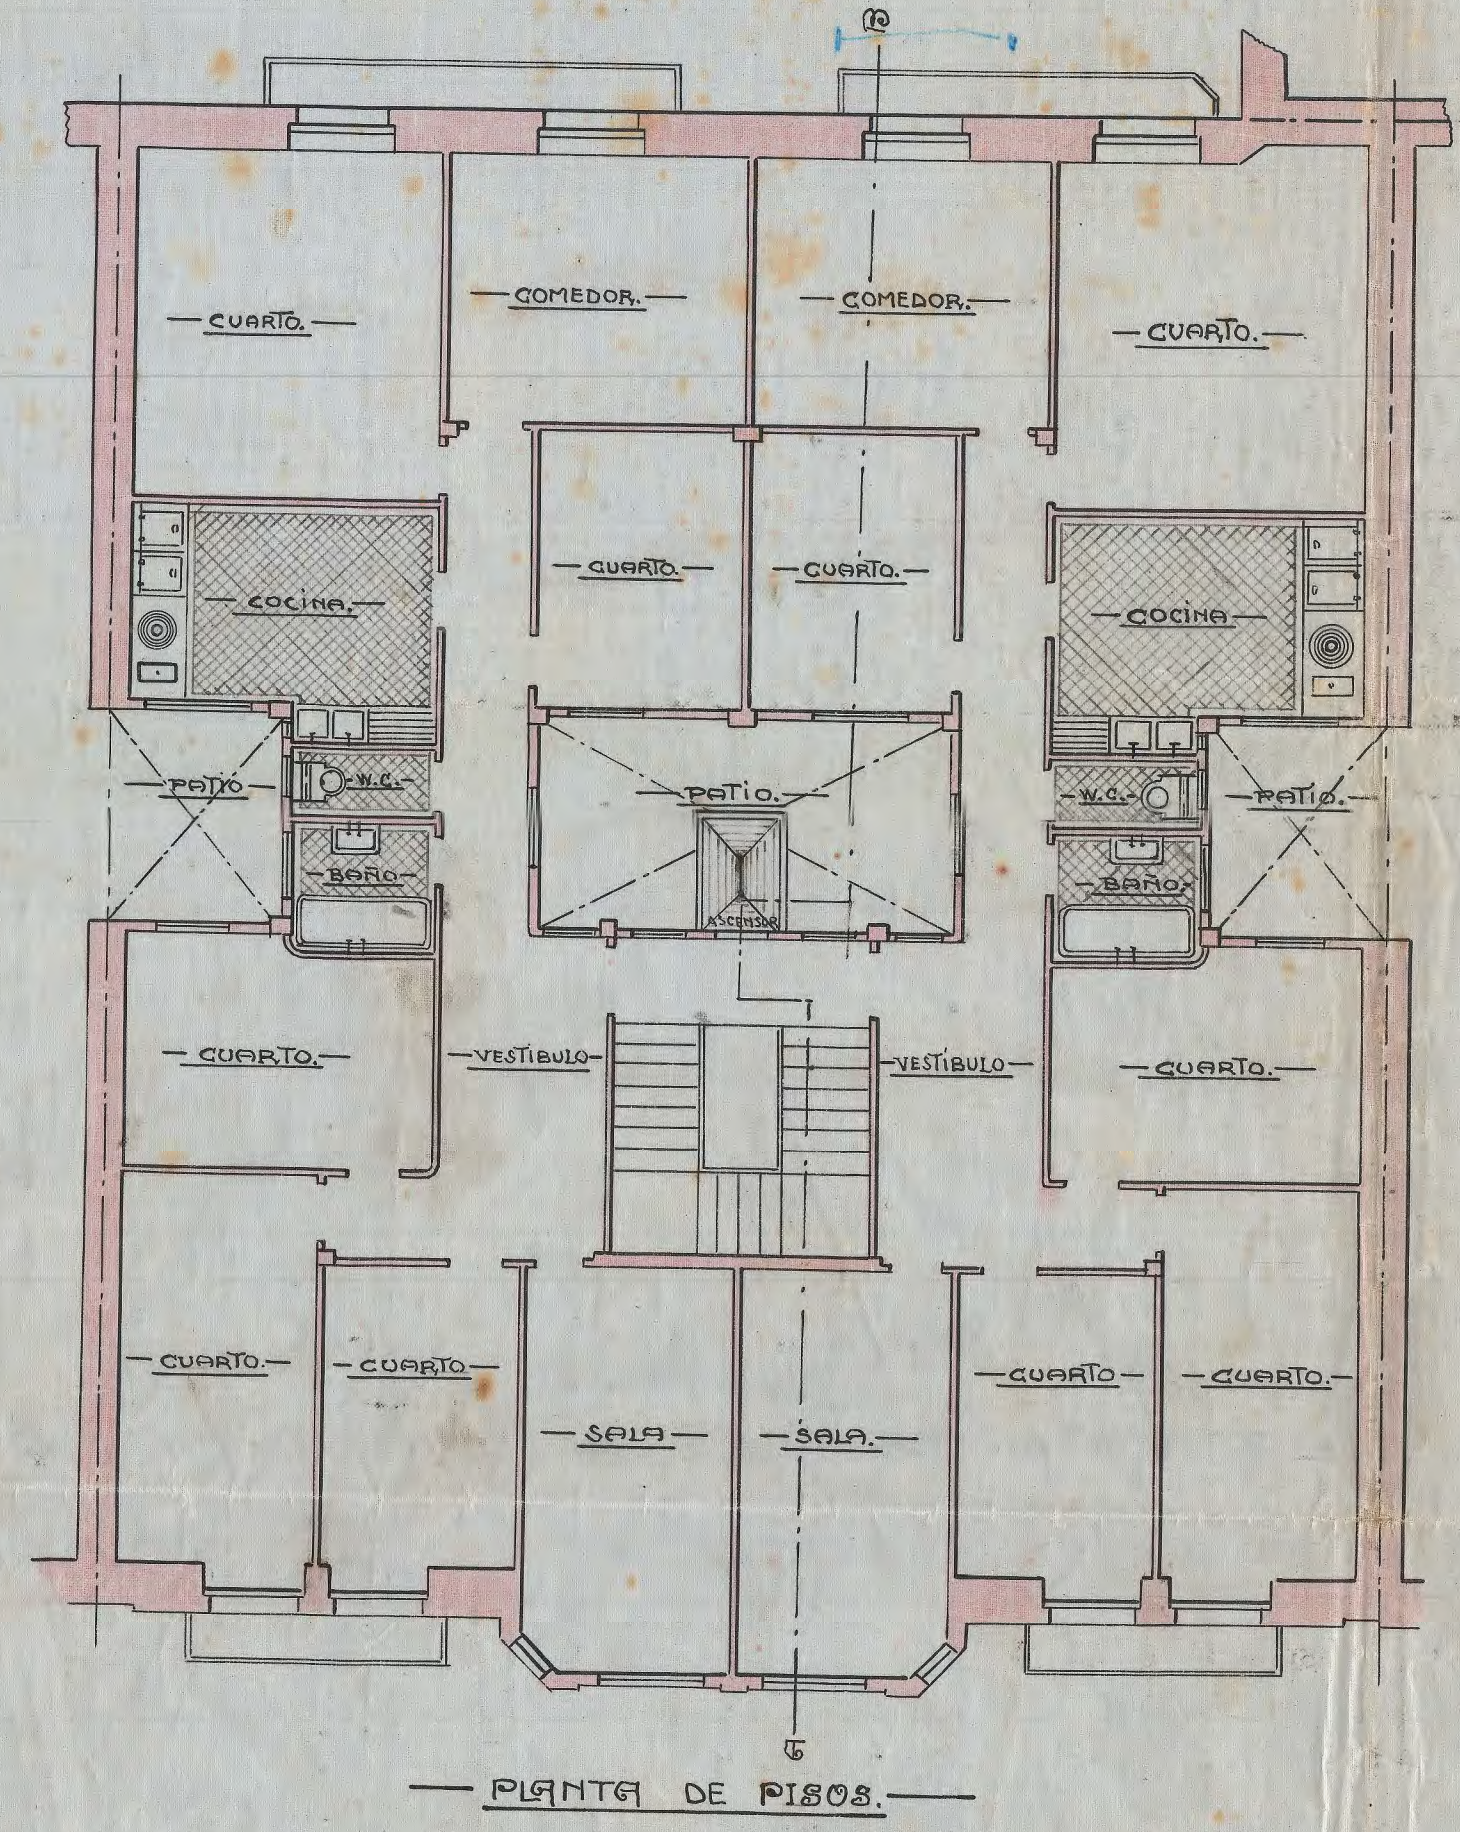

— FACHADA —

*1918
Juan M. de la Cruz*

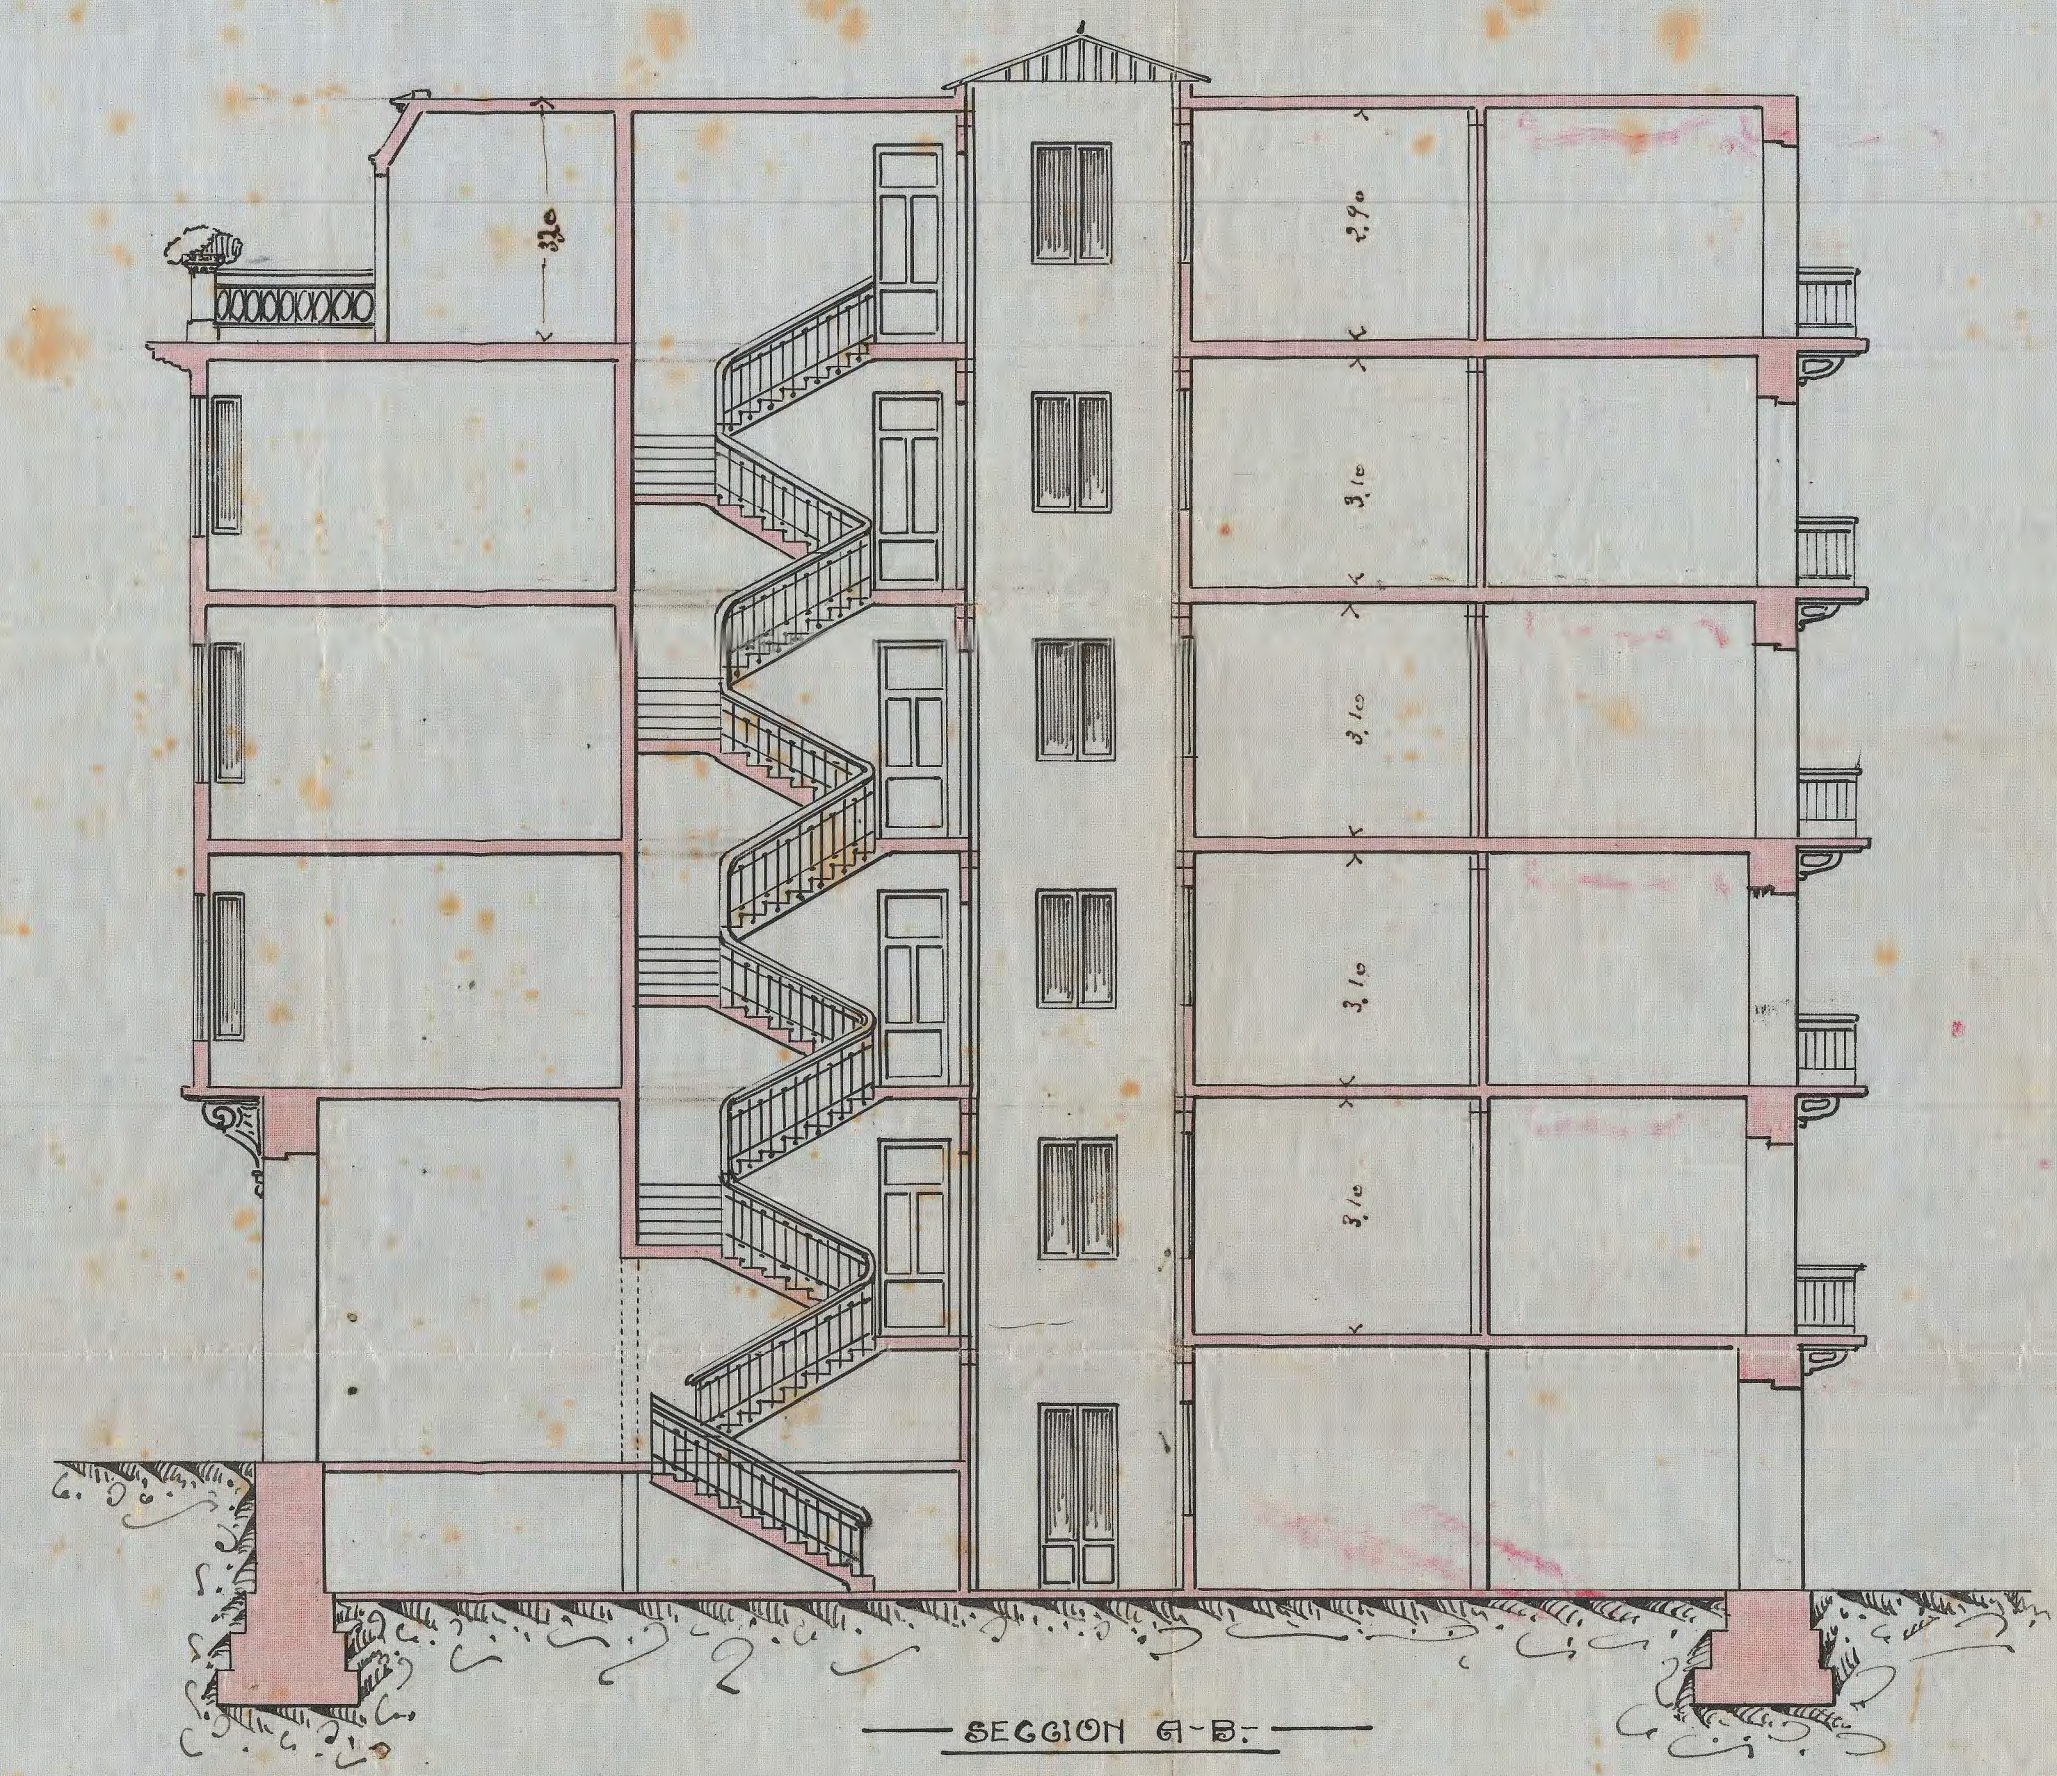

— San Sebastian, 20 Diciembre 1917. —
Manuel Antonio Cruz