



PROYECTO DE CASAS DE D. FRANCISCO LERCHUNDI
EN LA MANZANA 43 SOLAR C ESCALA 1:100

*Aprobado por la Alcaldía
San Sebastián 15 Setiembre 1918
El Sr. Alcalde
Felipe Larrea Echazarri*

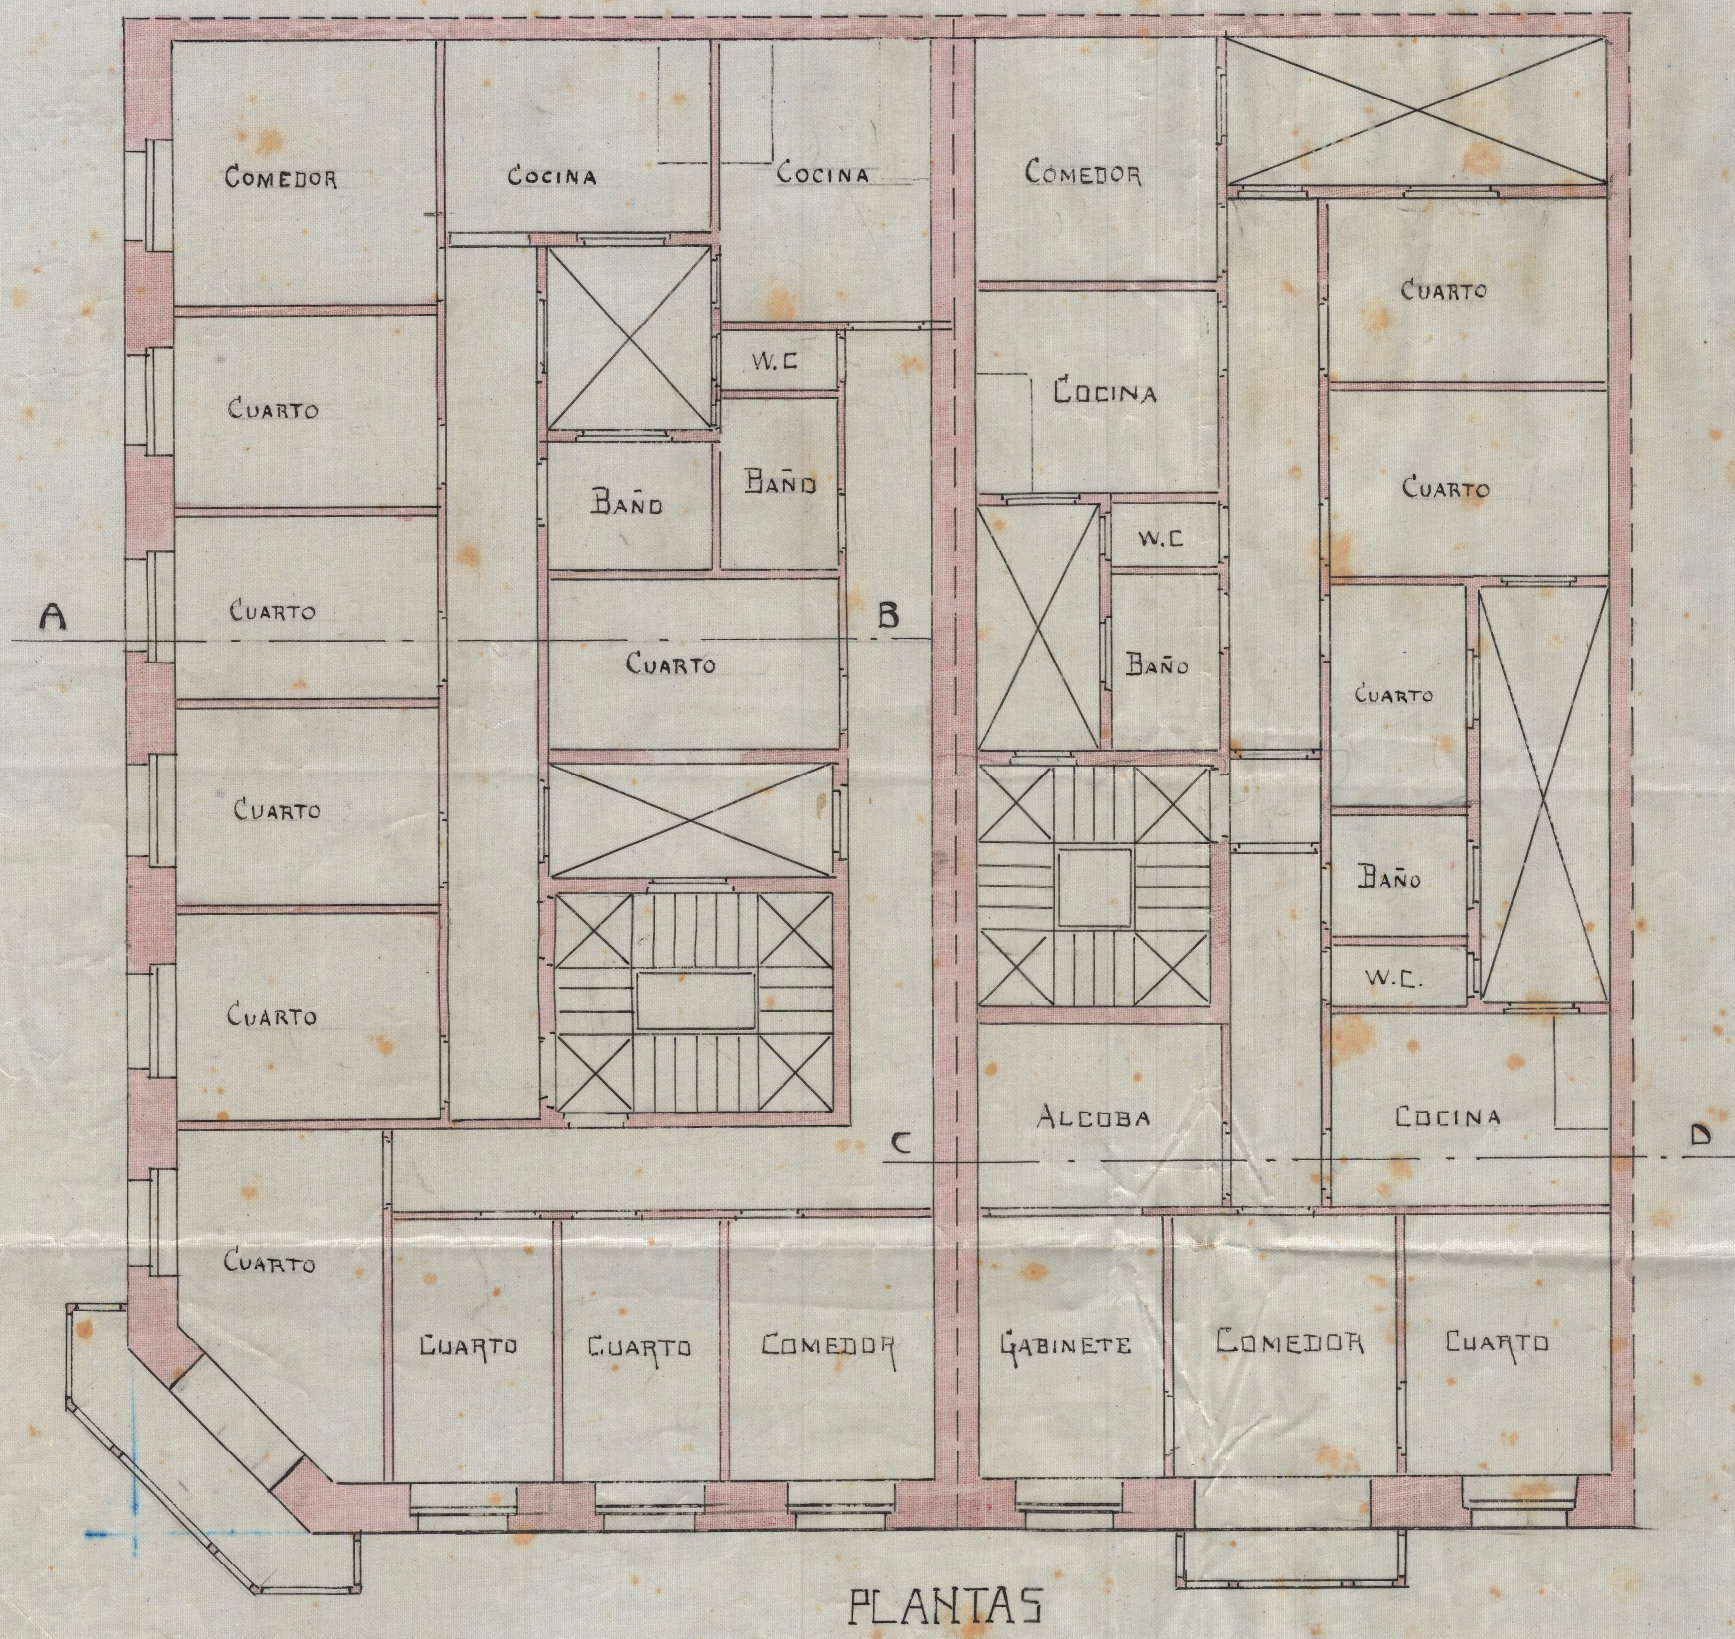

PLANTAS

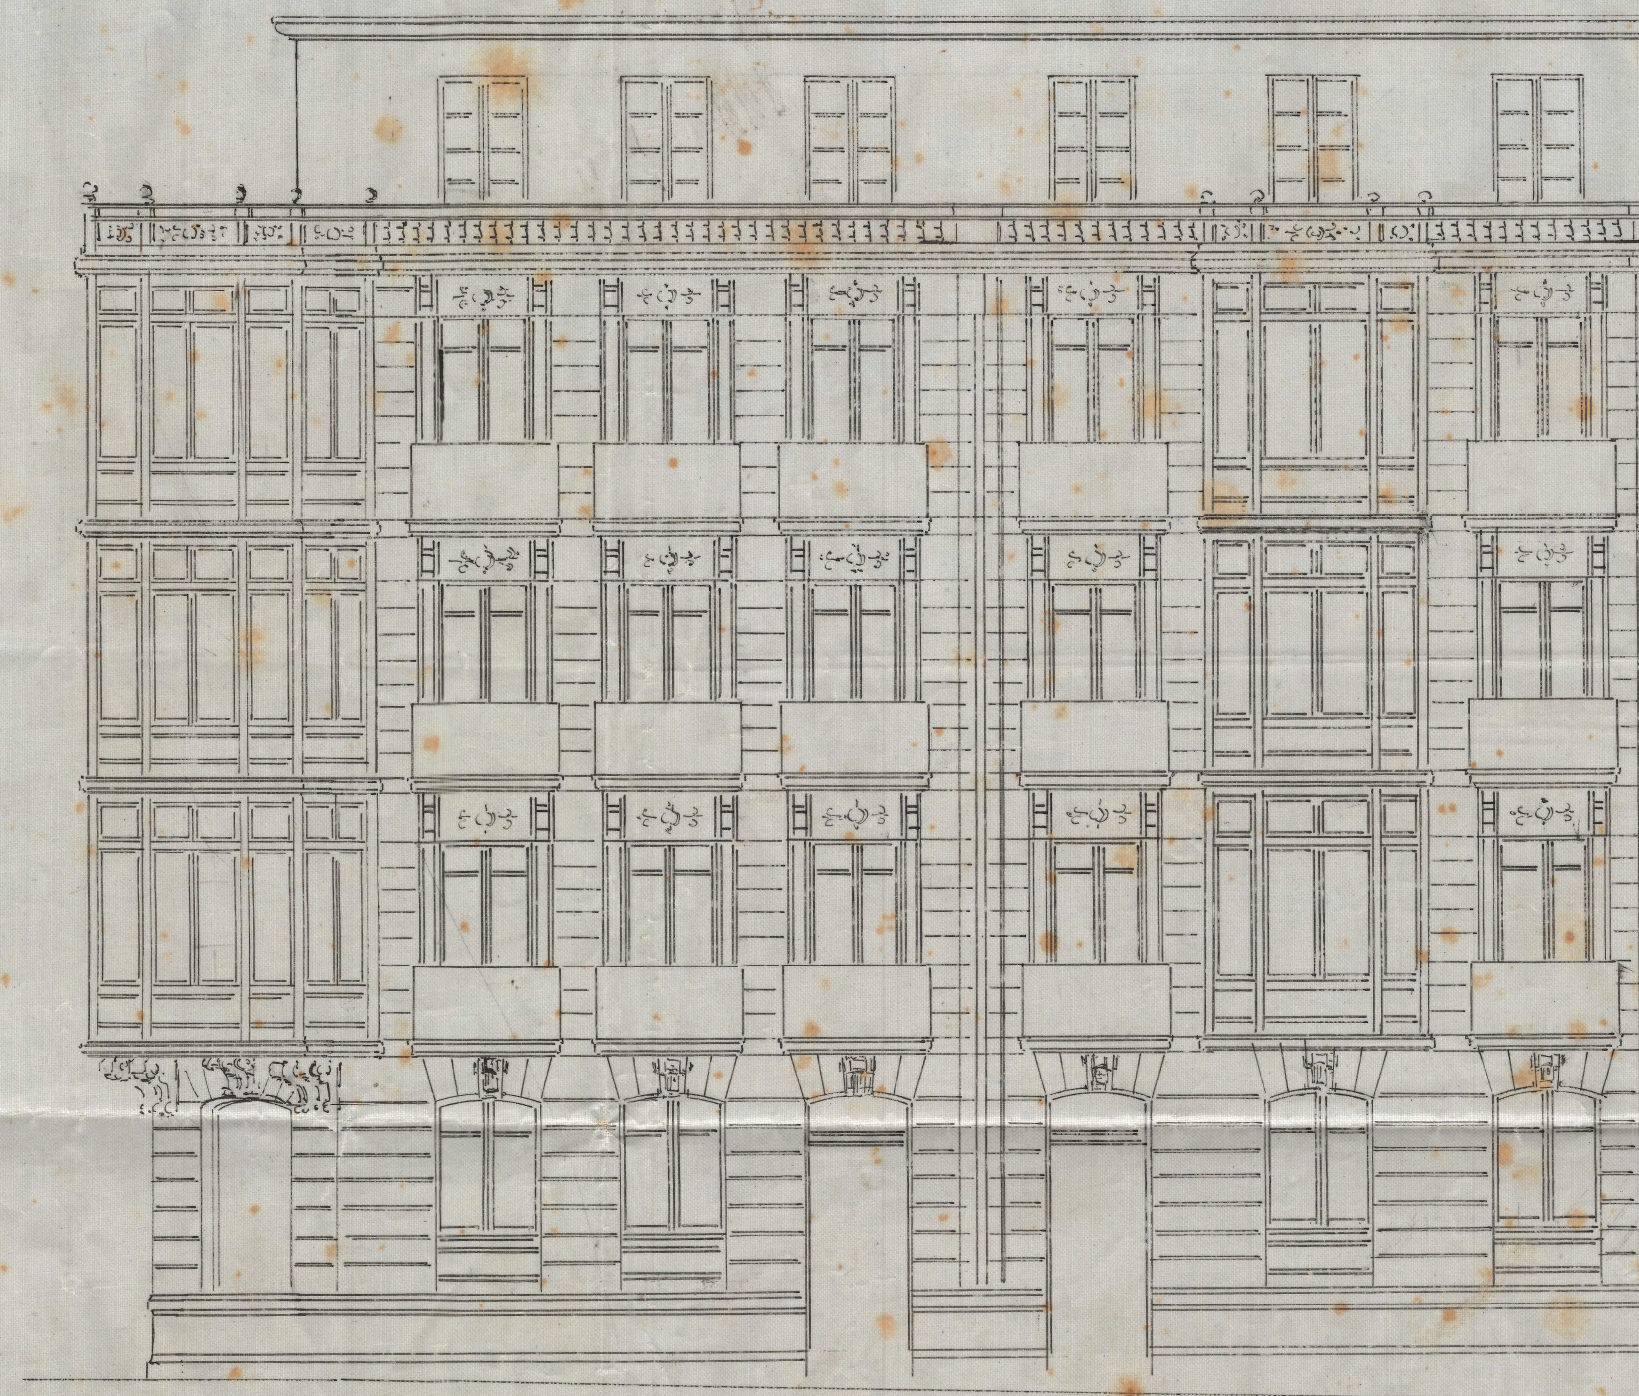

FACHADAS



SECCIONES

Francisco Lerchundi

San Sebastián 30 de Noviembre de 1918
El propietario
Francisco Lerchundi
El arquitecto
Juan Ullate