

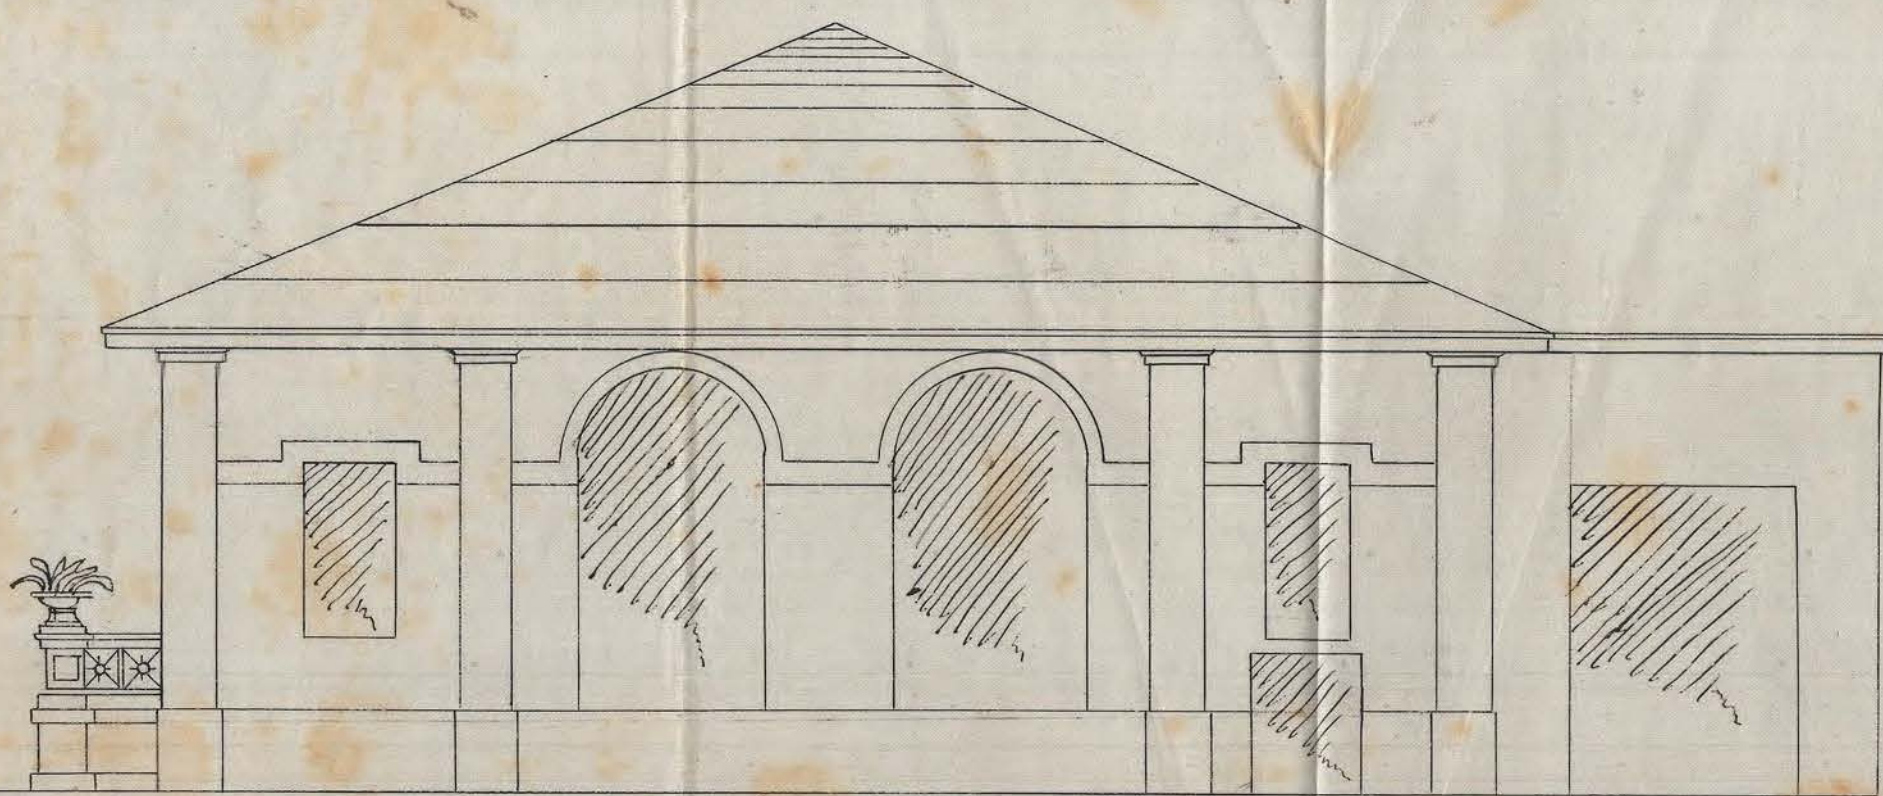


Fachada a la Conterera


Fachada a la Calle lateral

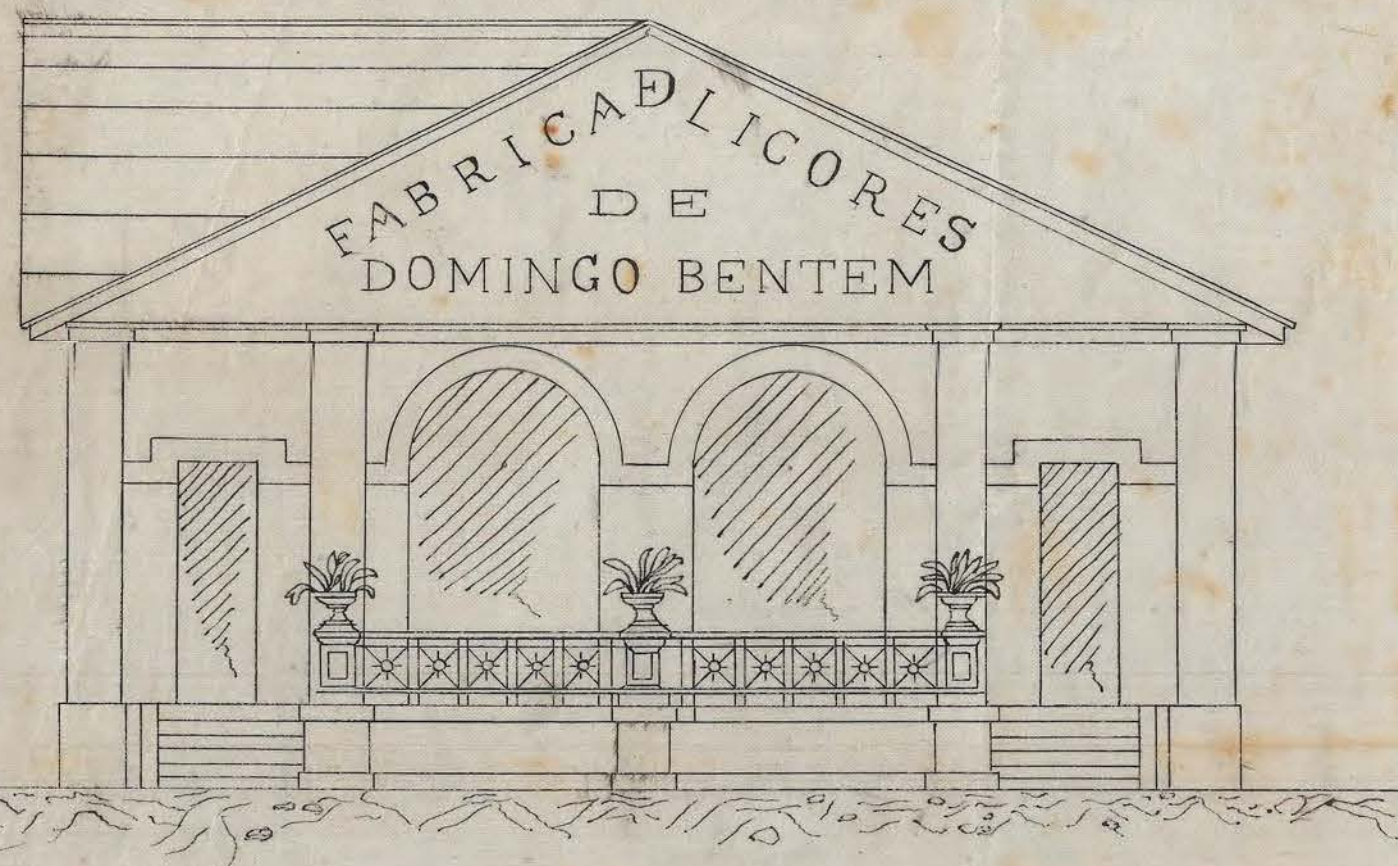

Planta

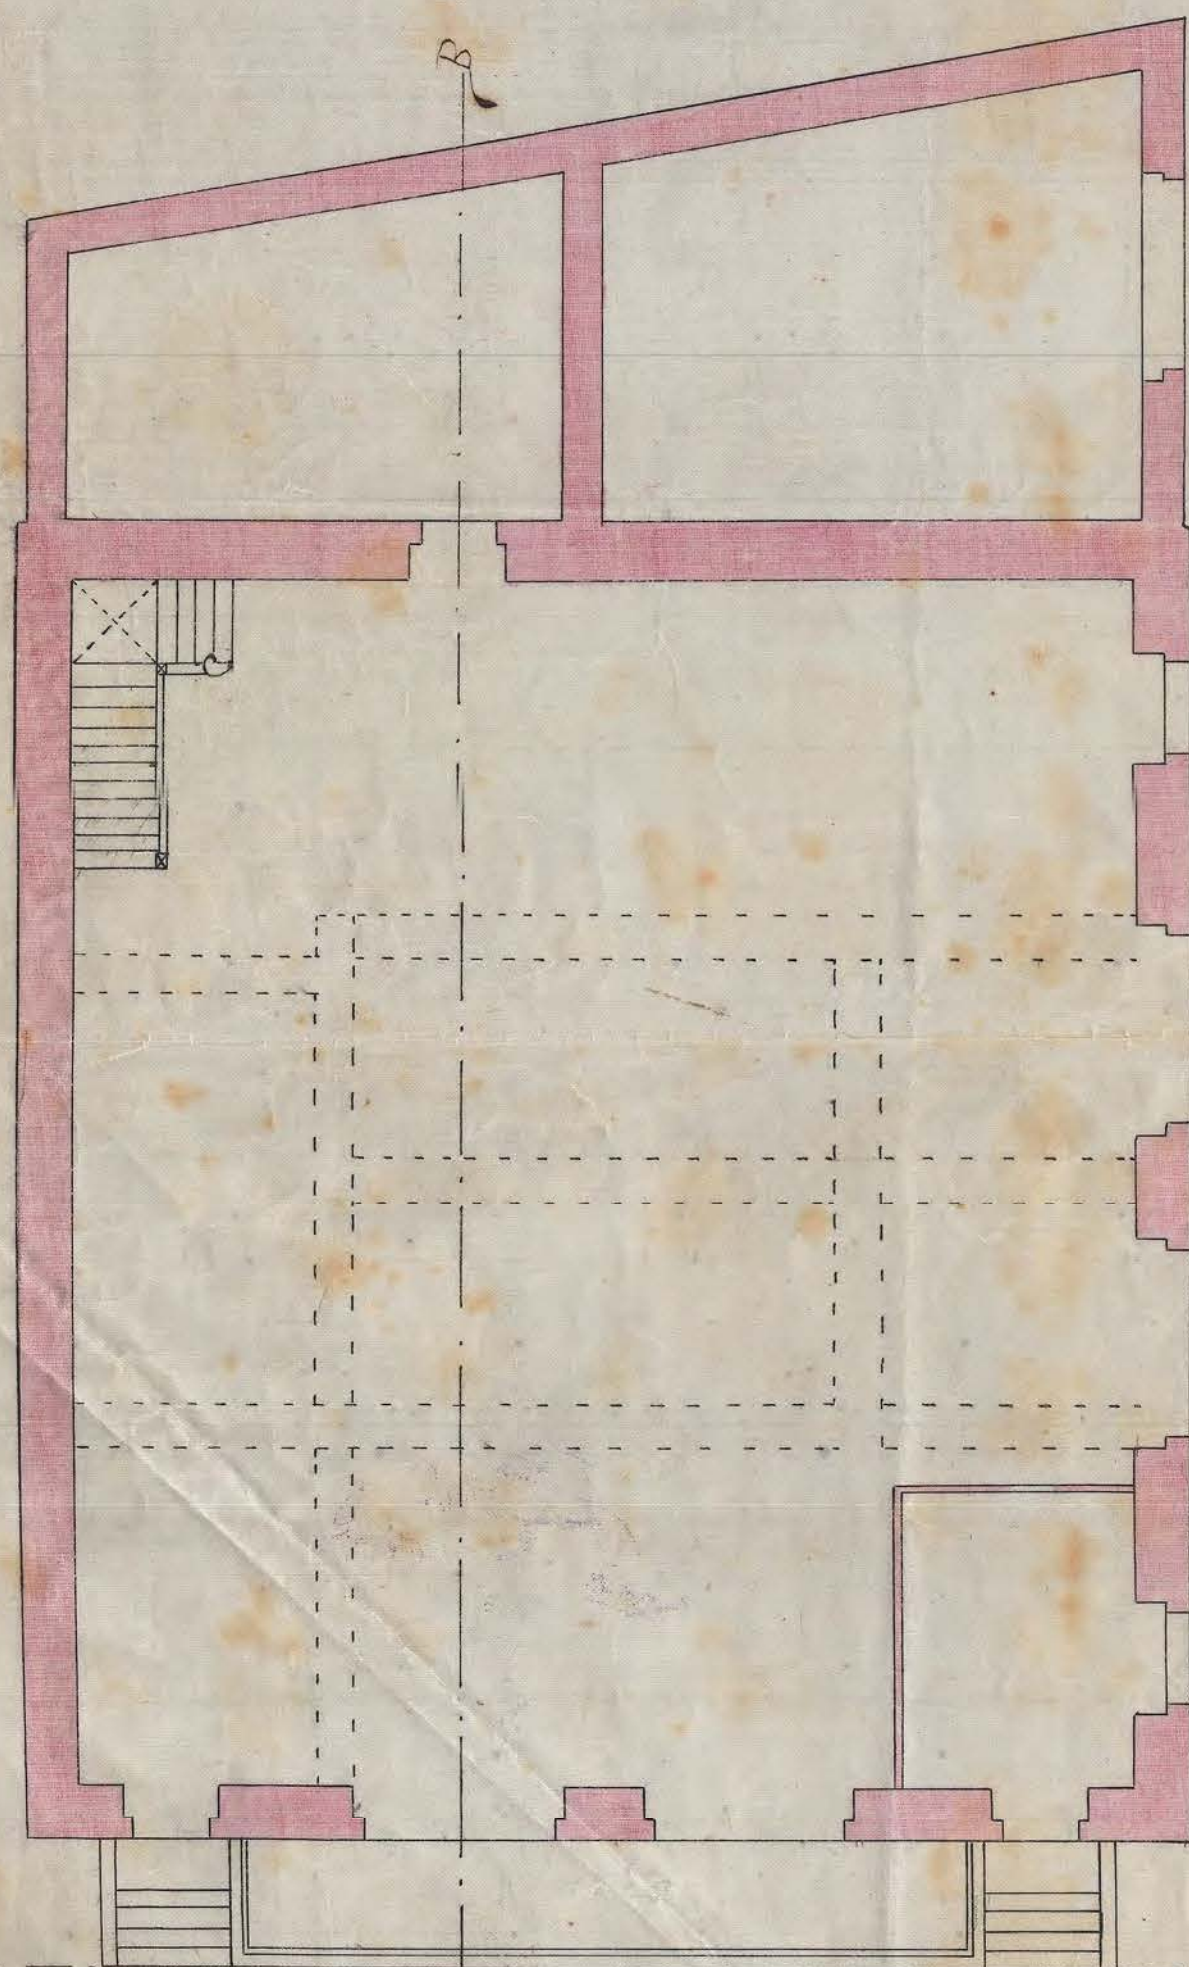

Seccion por B -

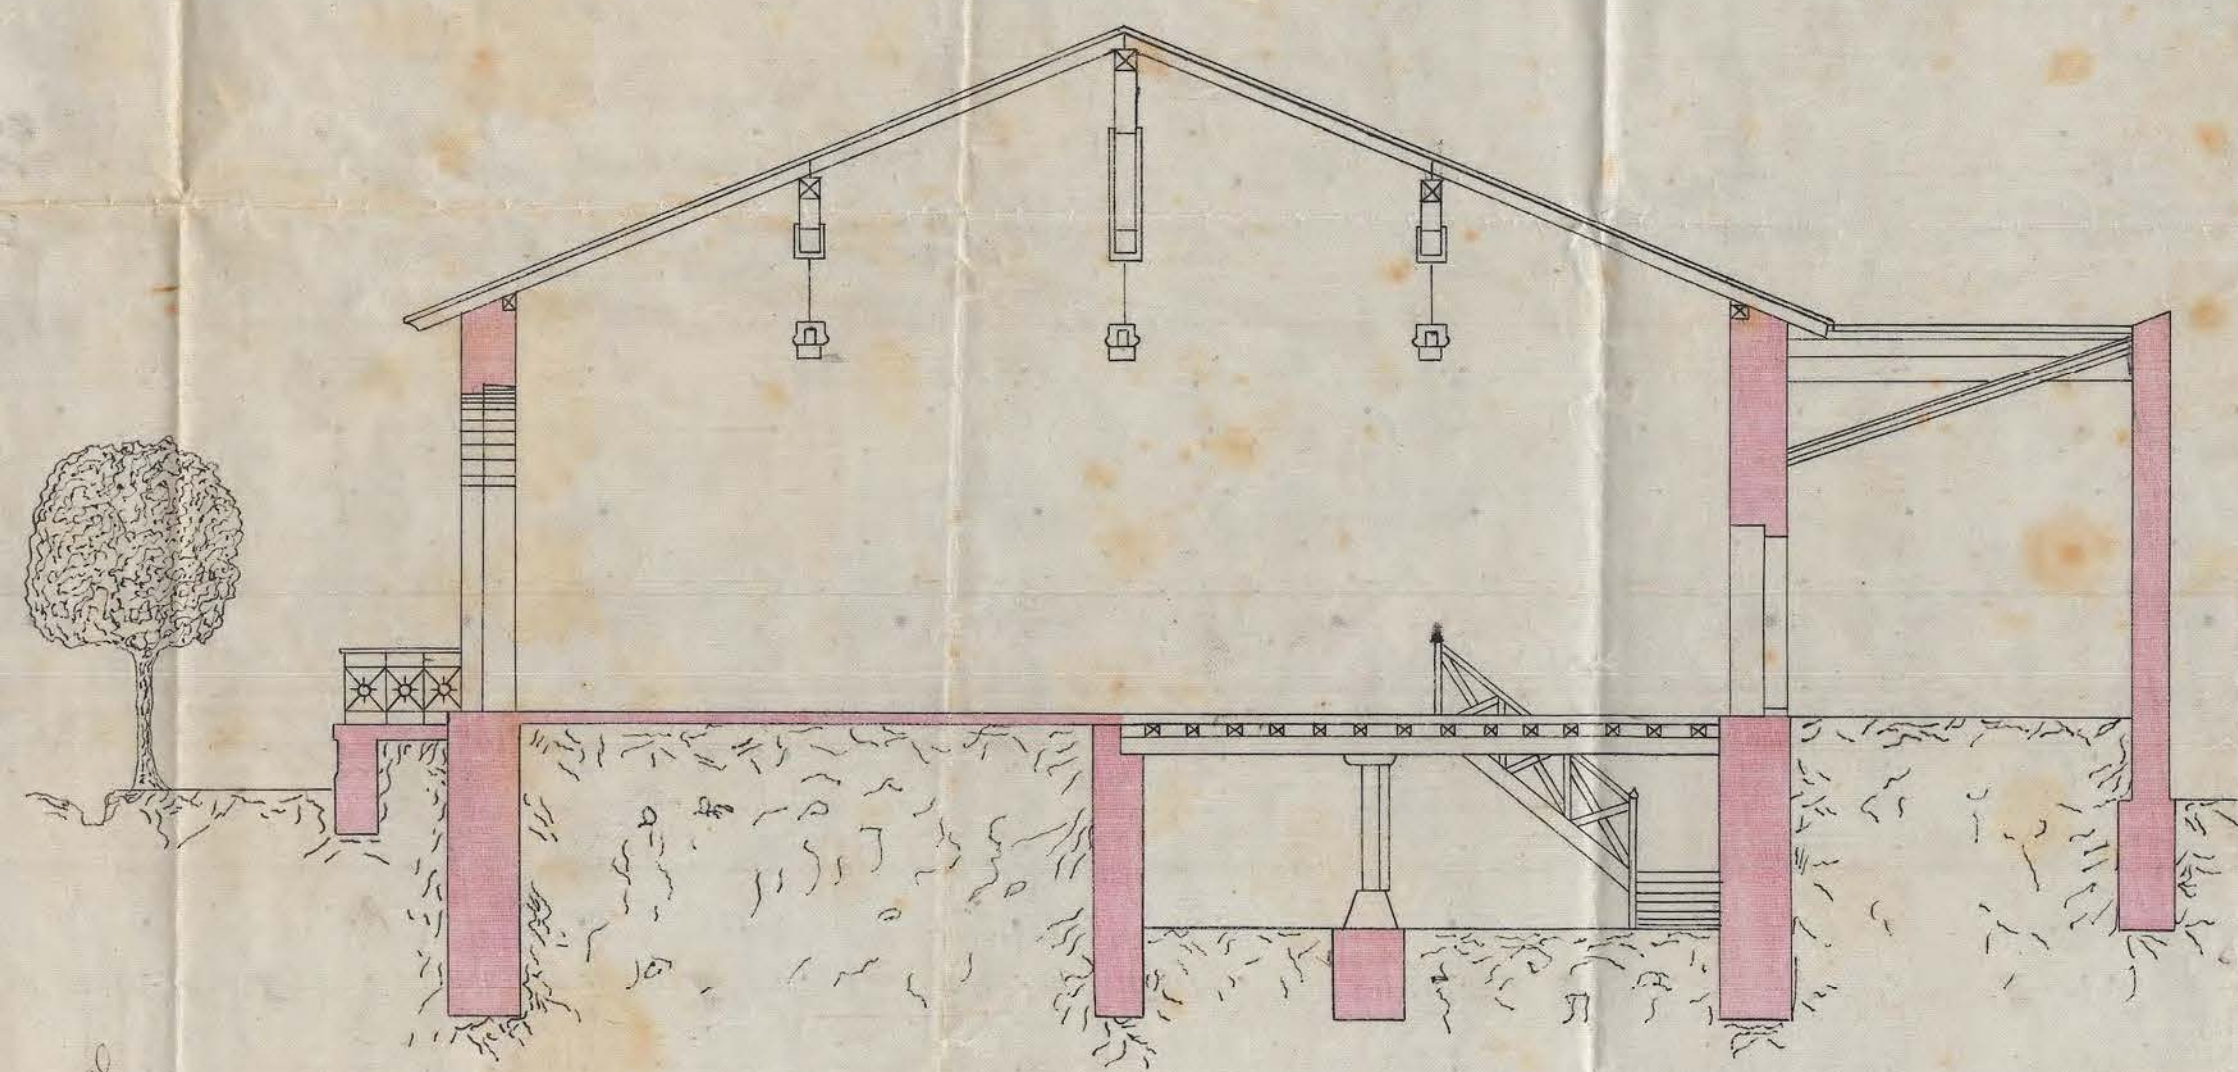

Escala 1/100

San Sebastian 18 de Septbre 1889
 Aprobado en sesion de este dia
 Por acuerdo
 D. Srno.
 Antonio Algara



No. 10
 J. J. J. J.
 J. J. J. J.

El Proprietario
 D. Bentem

San Sebastian 23 de Agosto de 1889

Domingo Lecera