Plano para la reforma de la antigua fabrica de licores del Sr. Bentem en depósito y talleres de automóviles propiedad de Dn. León Egurzeu situada en la calle de Miracruz Nº 36

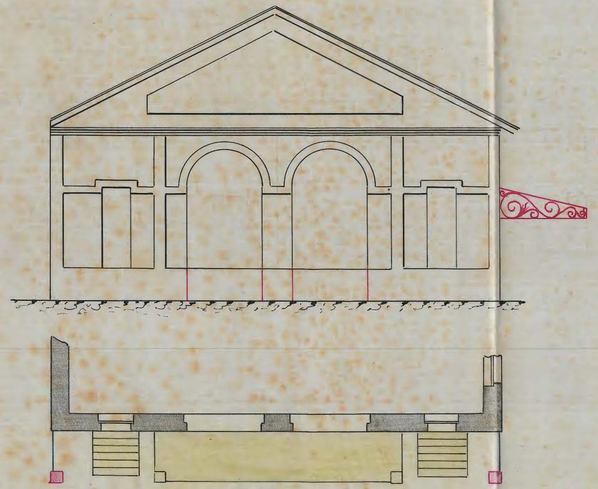

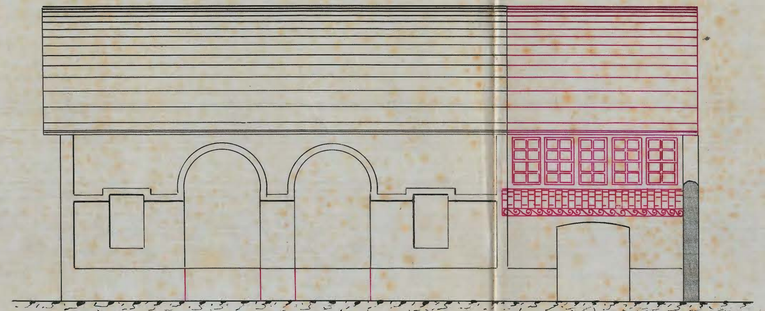

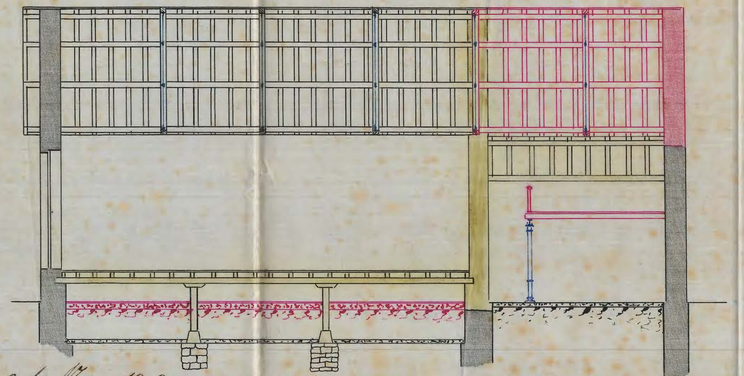

Construcción nueva.
Parte que se derriba.
" " " conservar.

Escala 1:100.

San Sebastián 5 de Mayo de 1902.

Eduardo Maraguita

San Sebastian 6 de Mayo 1902.
Aprobado en sesión de este día.
Por Acuerdo
El Srio,