



PROYECTO

de salón de cinematógrafo que D. Vicente Mendizabal
trata de construir en el solar D de la manzana 65 del
ensanche de esta ciudad.

Escala de 001 por

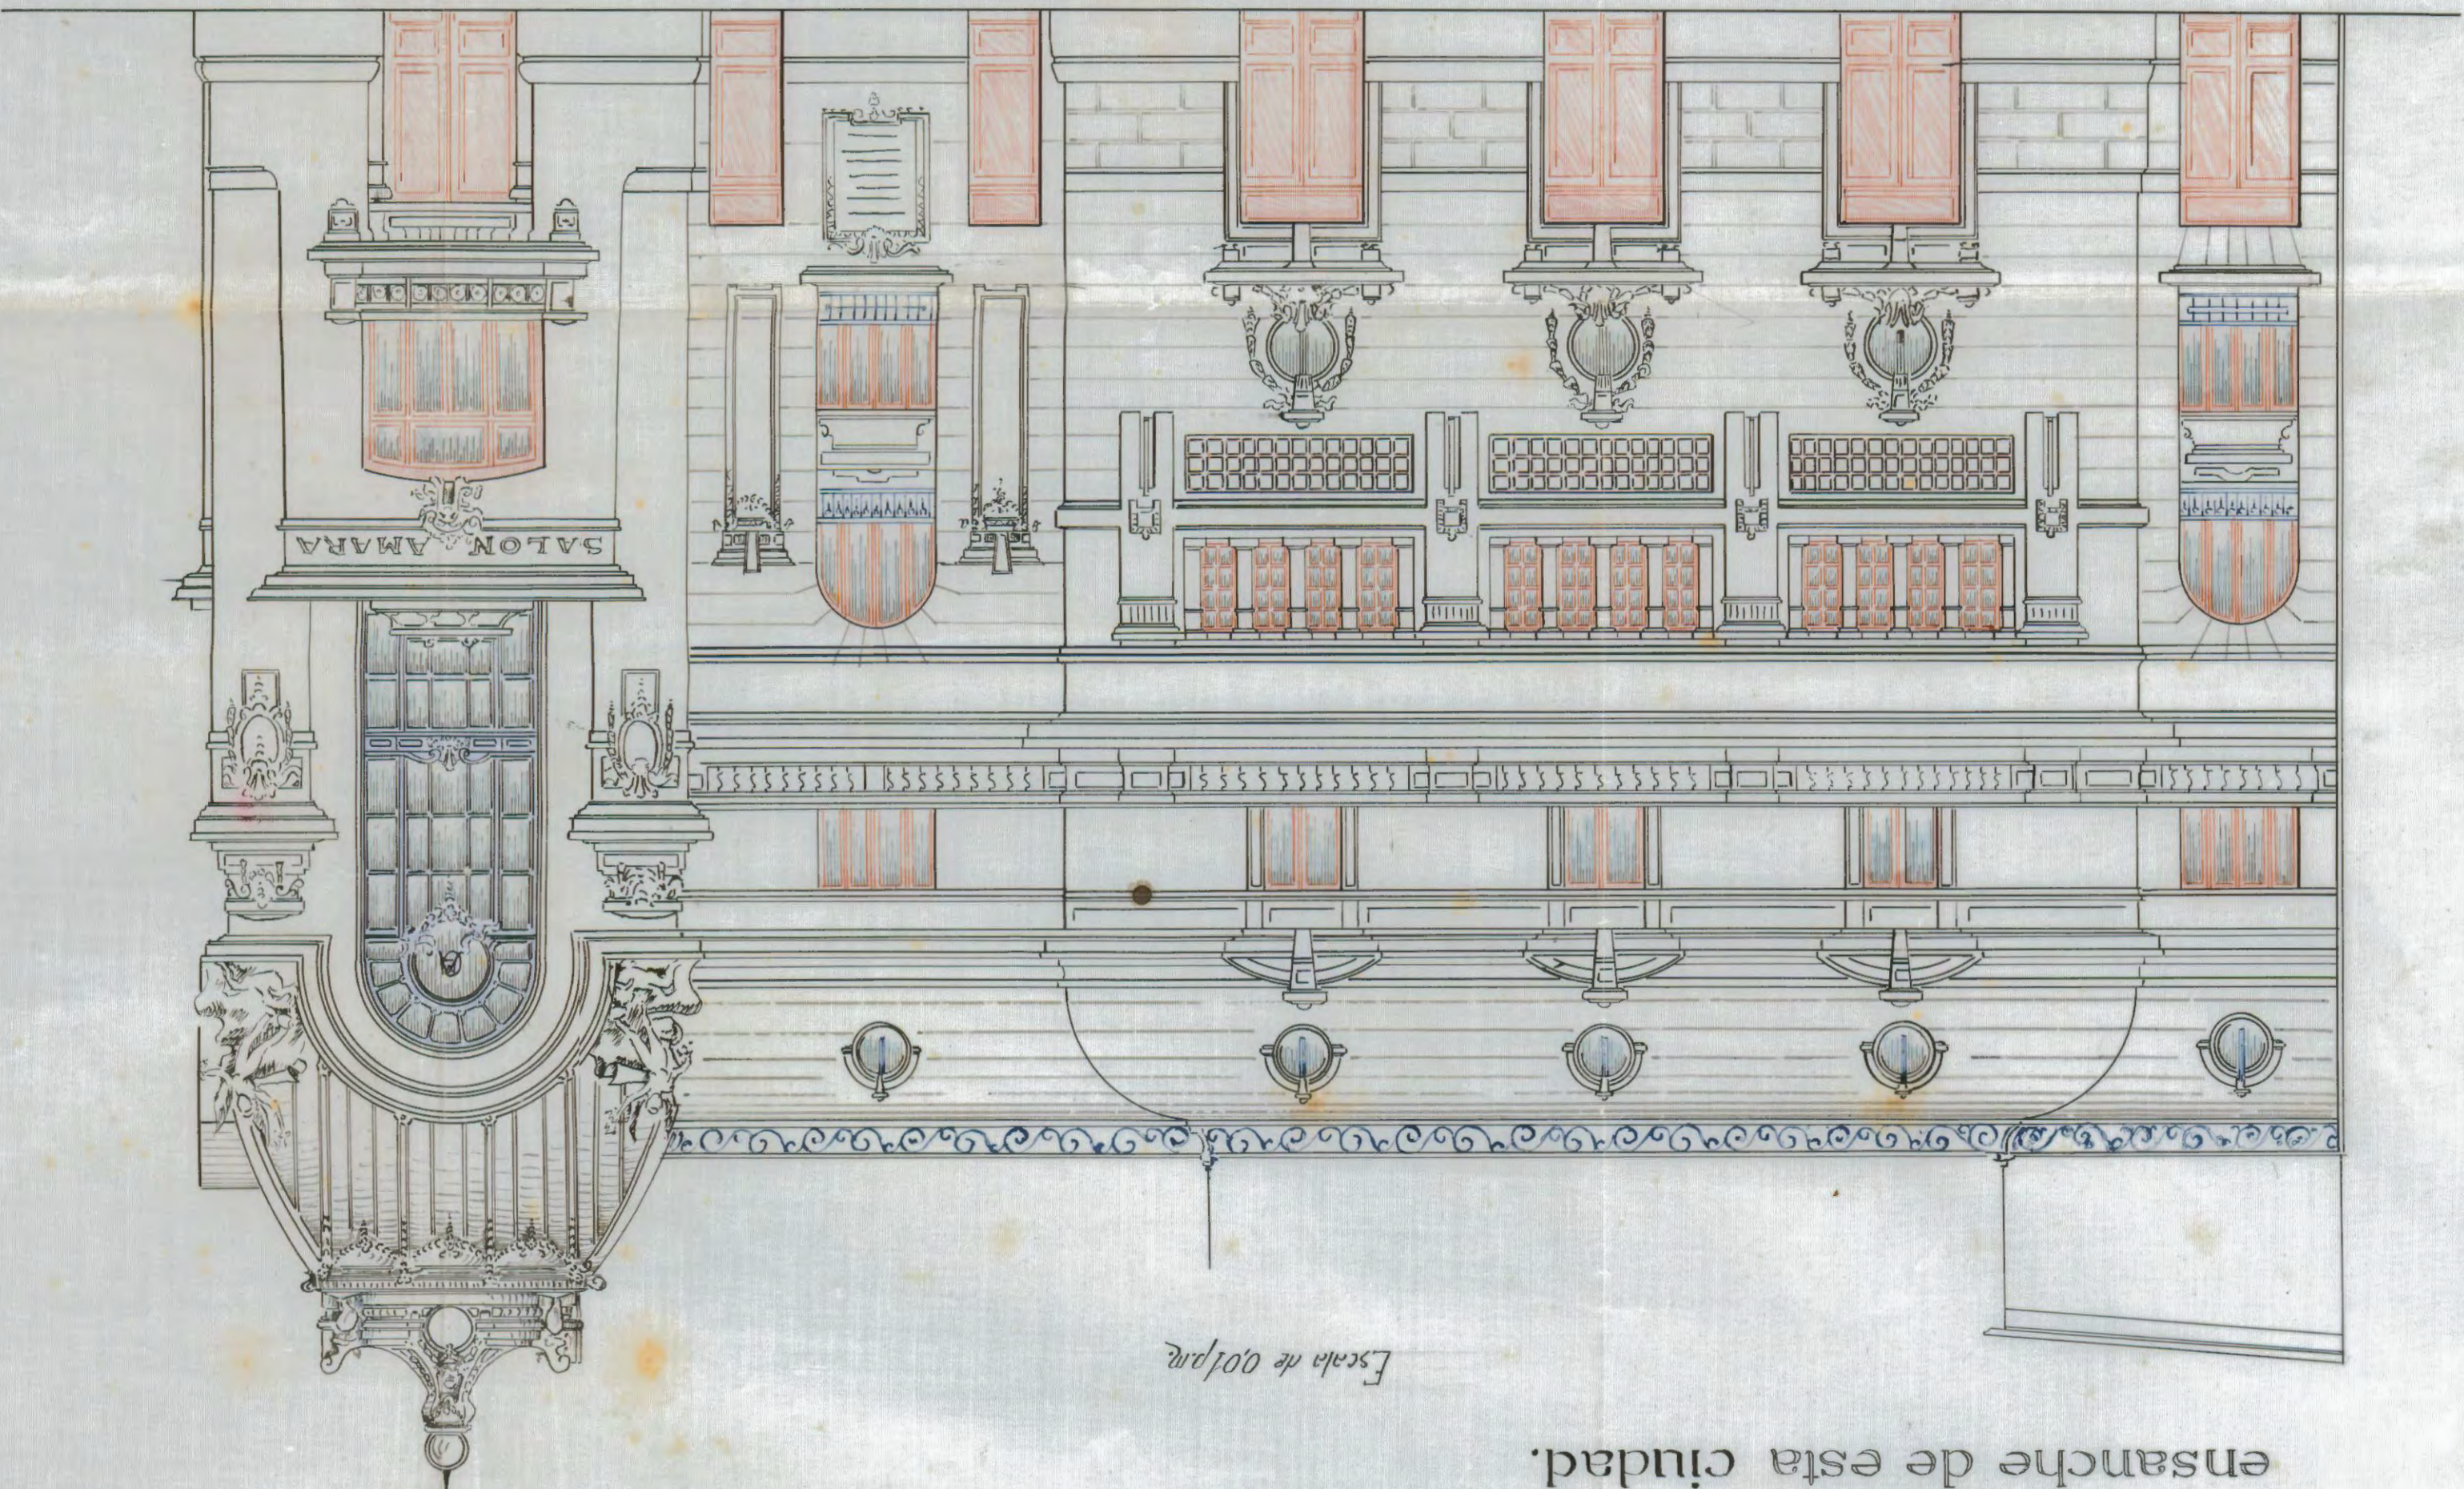

Fda. calle Urbieta

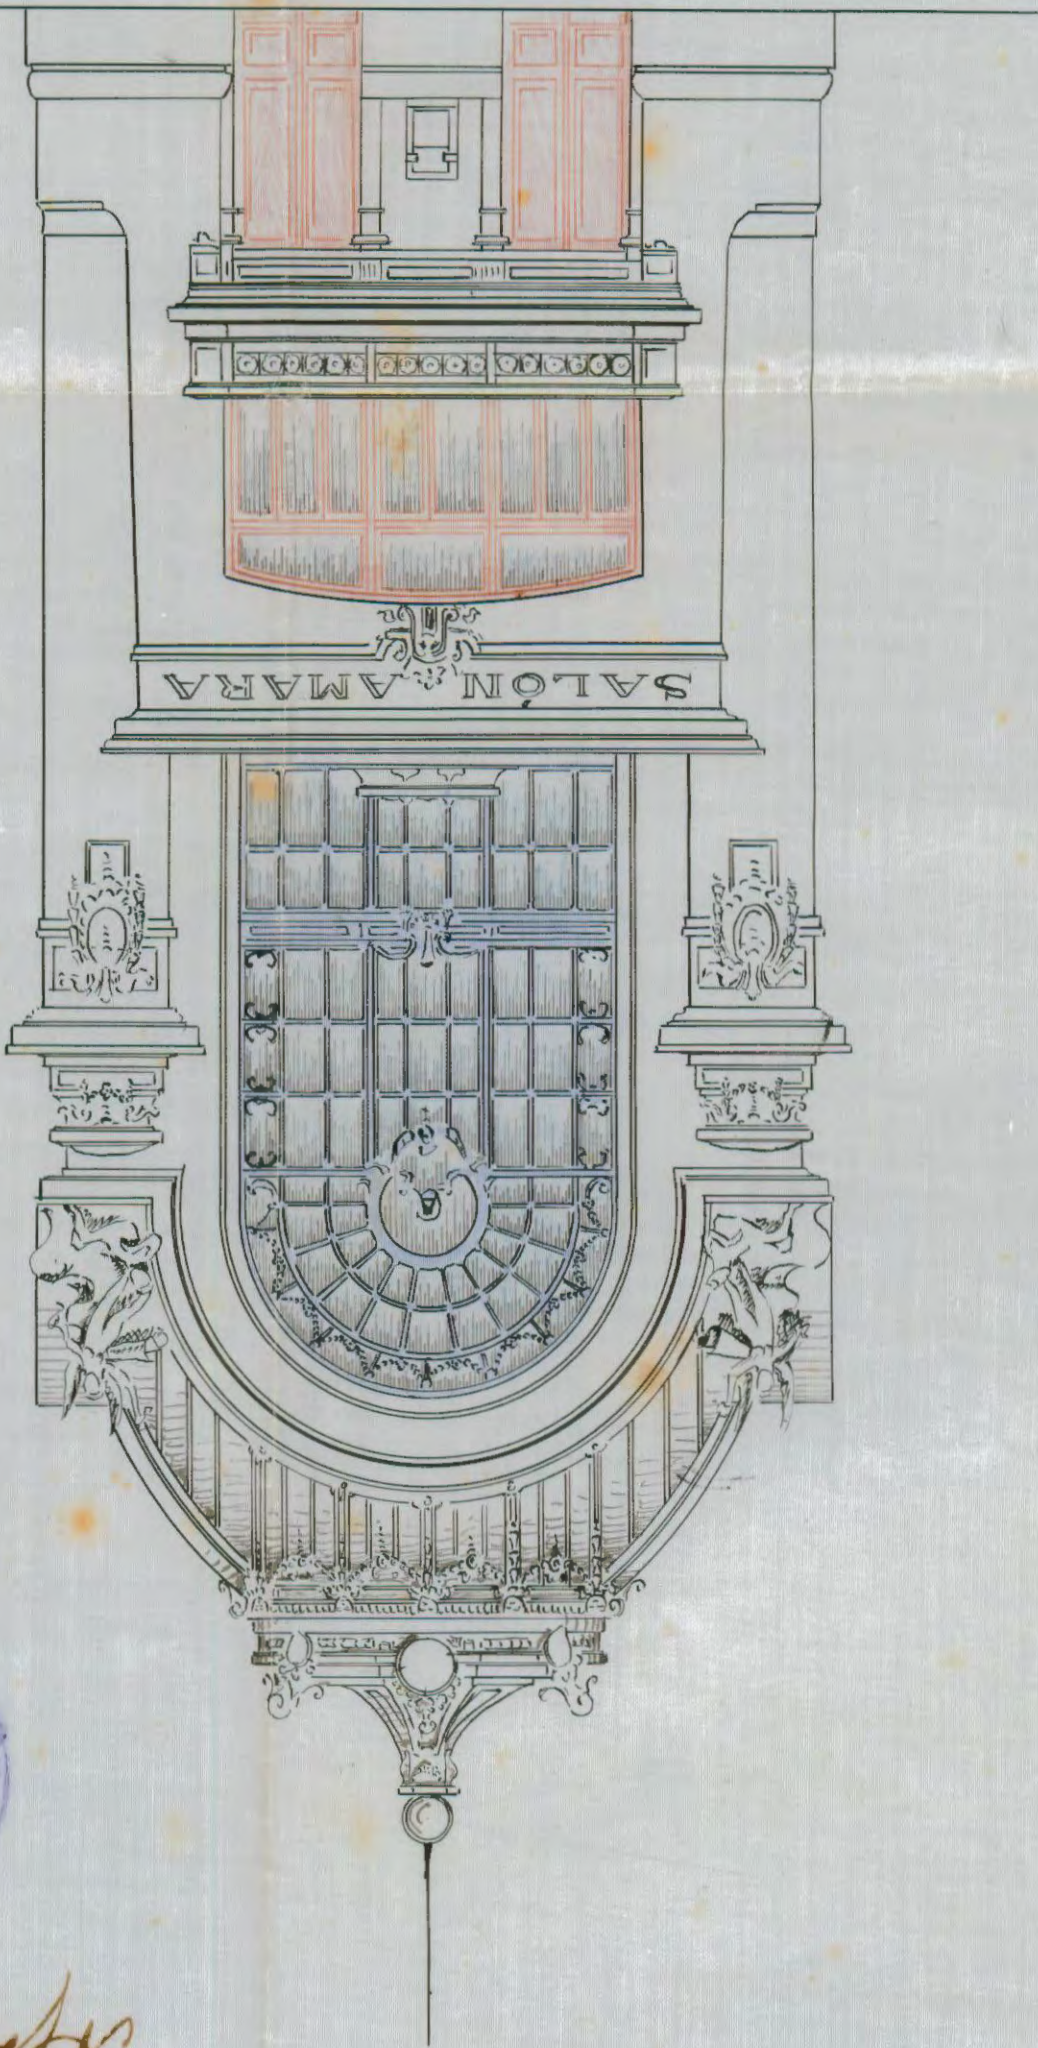

Fda. al charrán

Almuerzo por el Sr. D. Vicente Mendizabal
Fomento de Obras, el terreno de 27 de
Aptto de 1914.
San Sebastián, 23 de Marzo 1914.
Sr. D. Vicente Mendizabal



Arquitecto

1914

San Sebastián, 23 de Marzo 1914

Arquitecto