



*FACHADA-y SECCIONES -de-la-casa-que-intenta-construir-el-*  
*Sr. D<sup>o</sup> Mateo Olainola-en la Calle San-Francisco-Barrio de Grés.*  
*Escala de 2:100.*



*fachada-principal.*

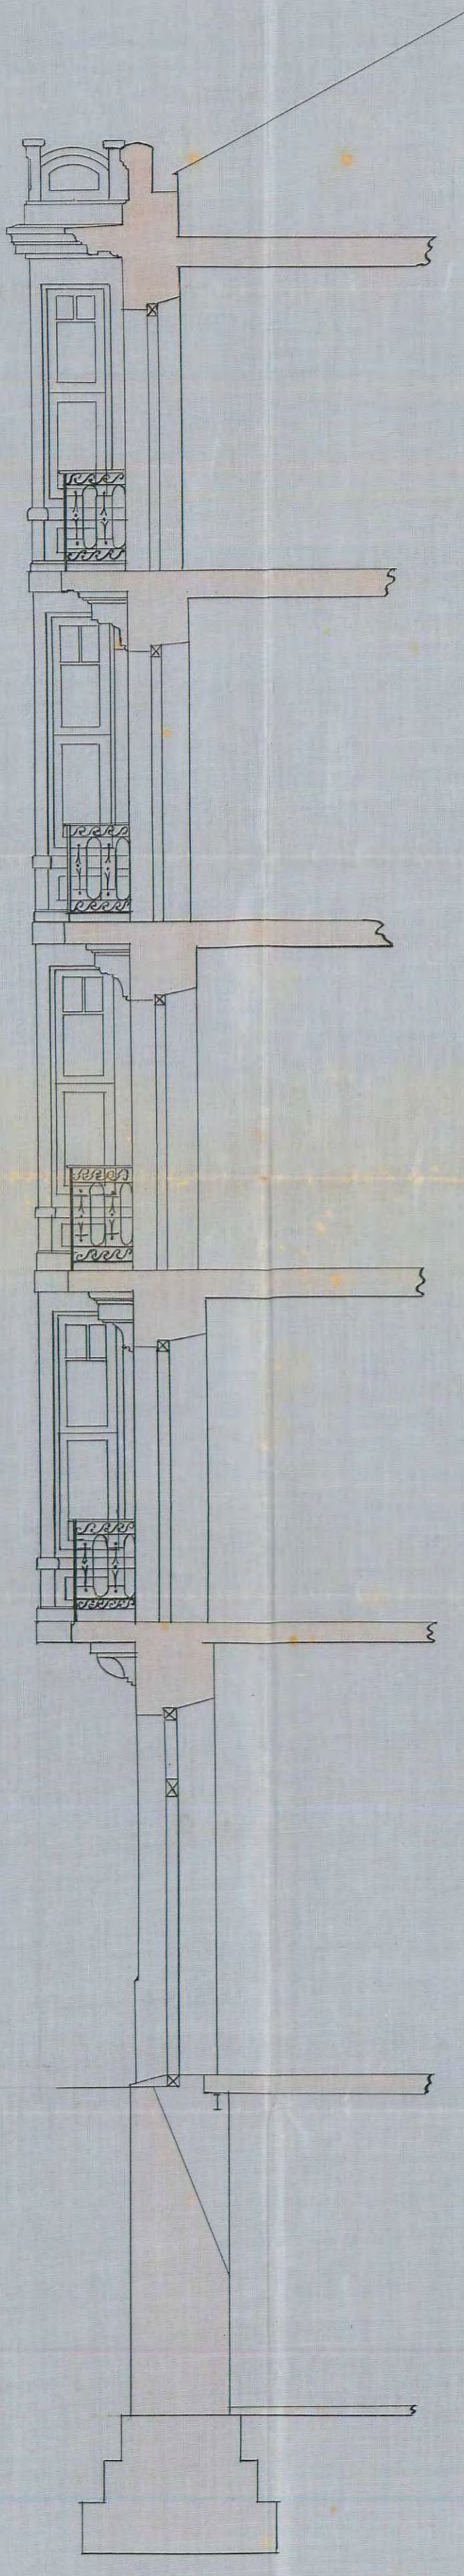

*Sección por A.B.*

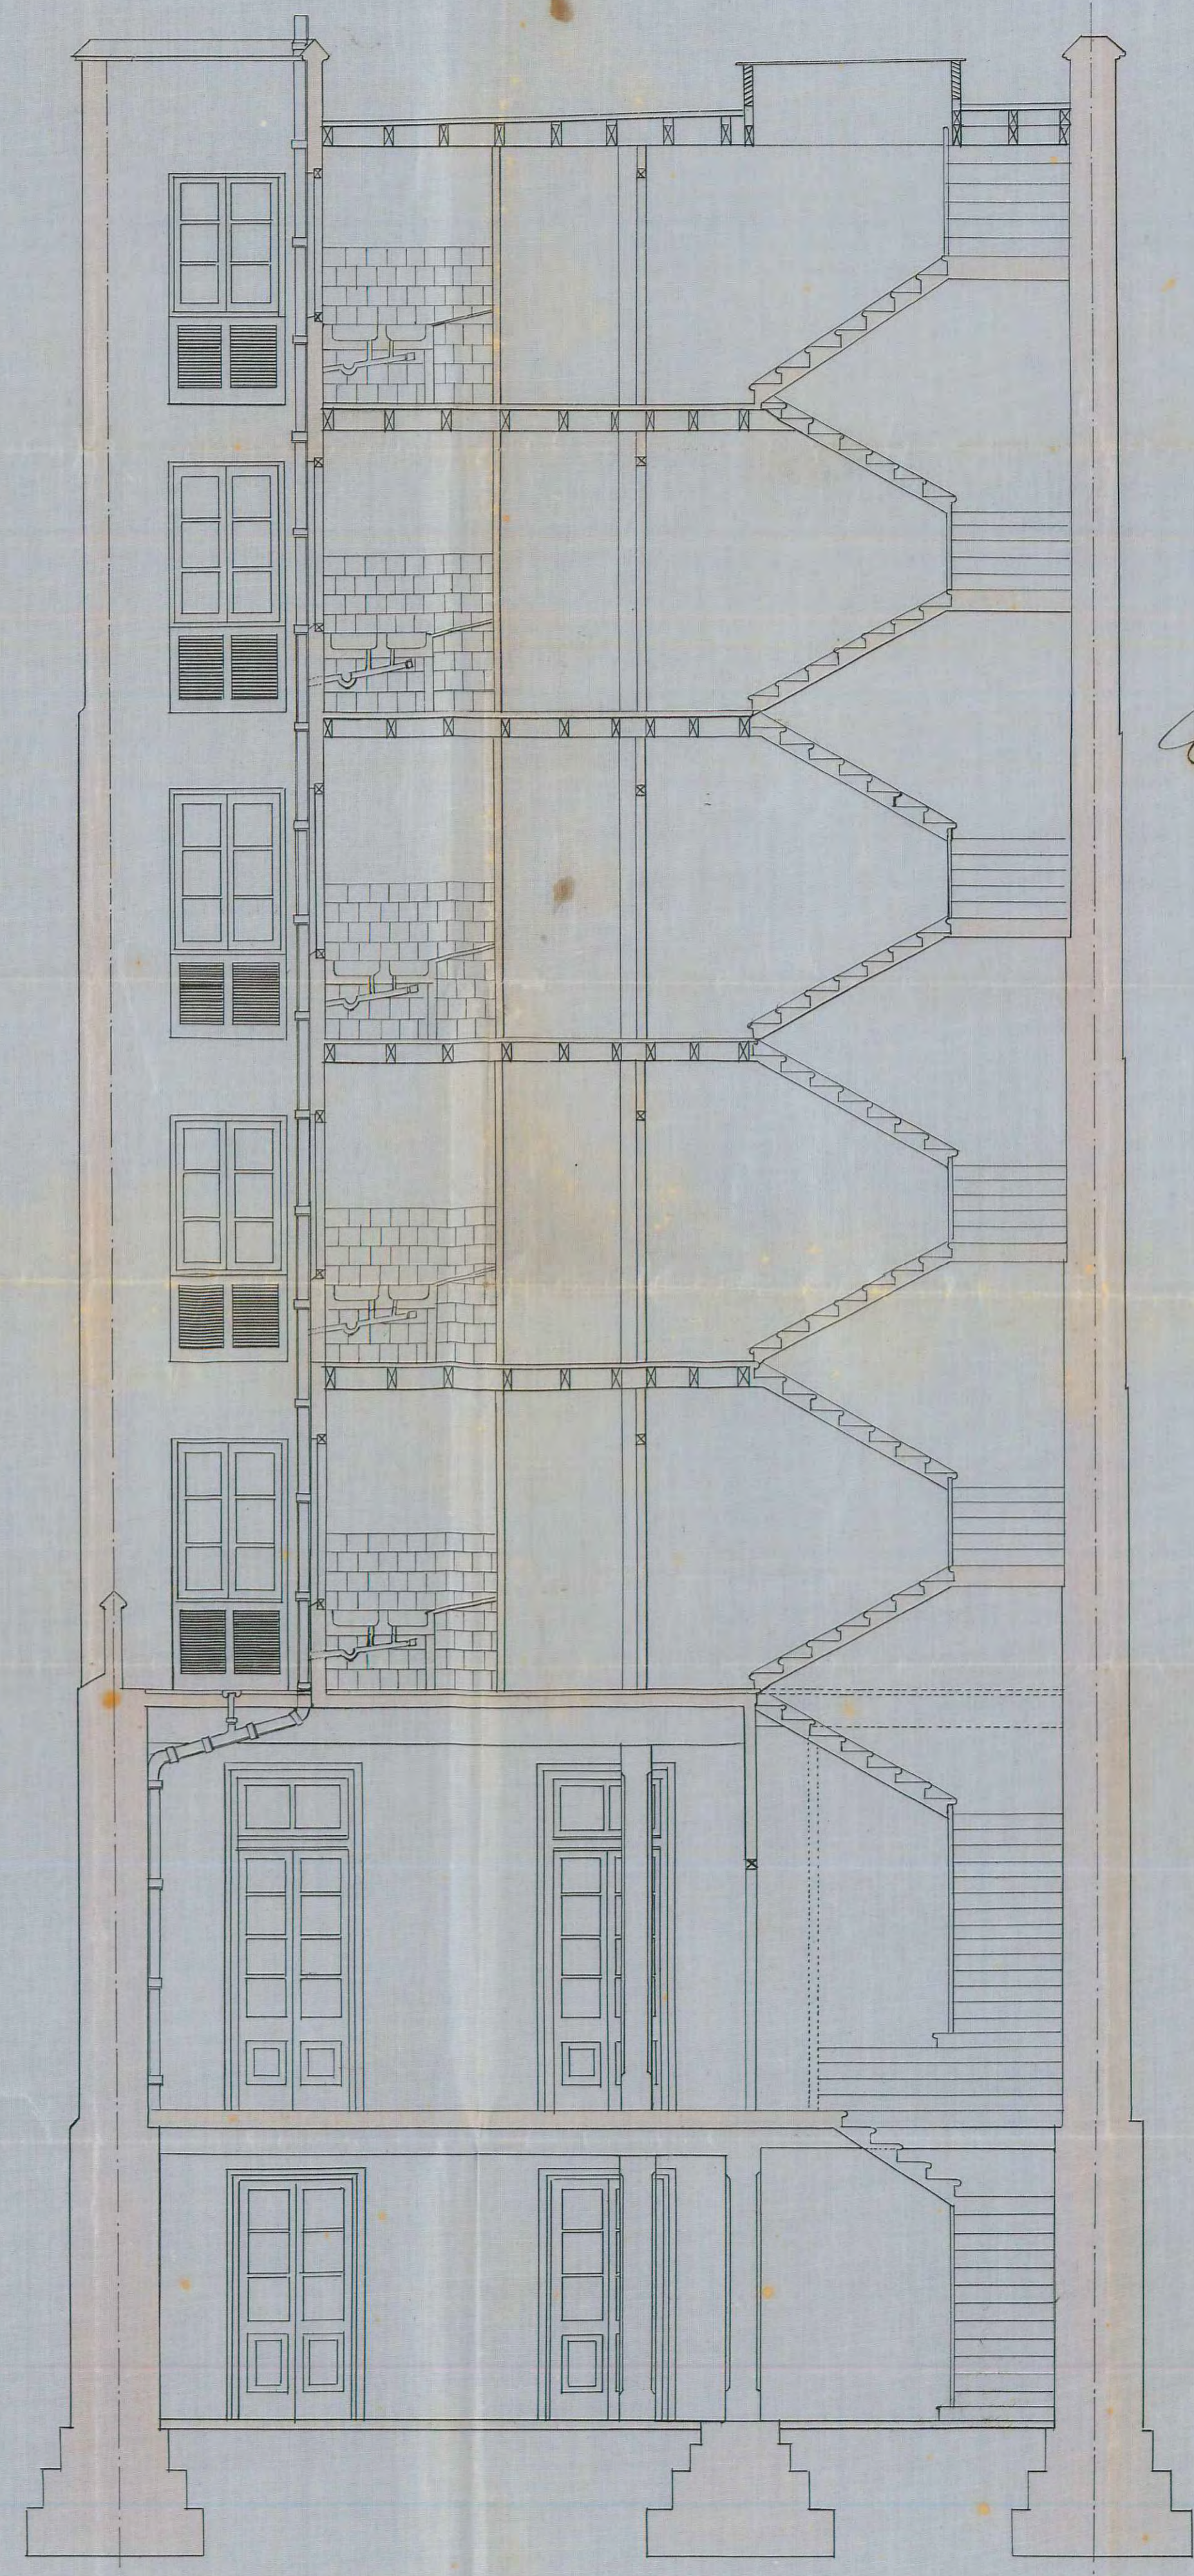

*Sección por C.D.*

*Aprobado por la Alcaldia.*  
*San Sebastian 18 de Noviembre de 1915.*  
*El Jefe*  
*Salazar y Genua*

*V.º N.º*  
*Manuel Melay*

*El Propietario*  
*Mateo Olainola*

*San-Sebastian 28 de Octubre de 1915.*  
*José Aguirre*  
*arquitecto*