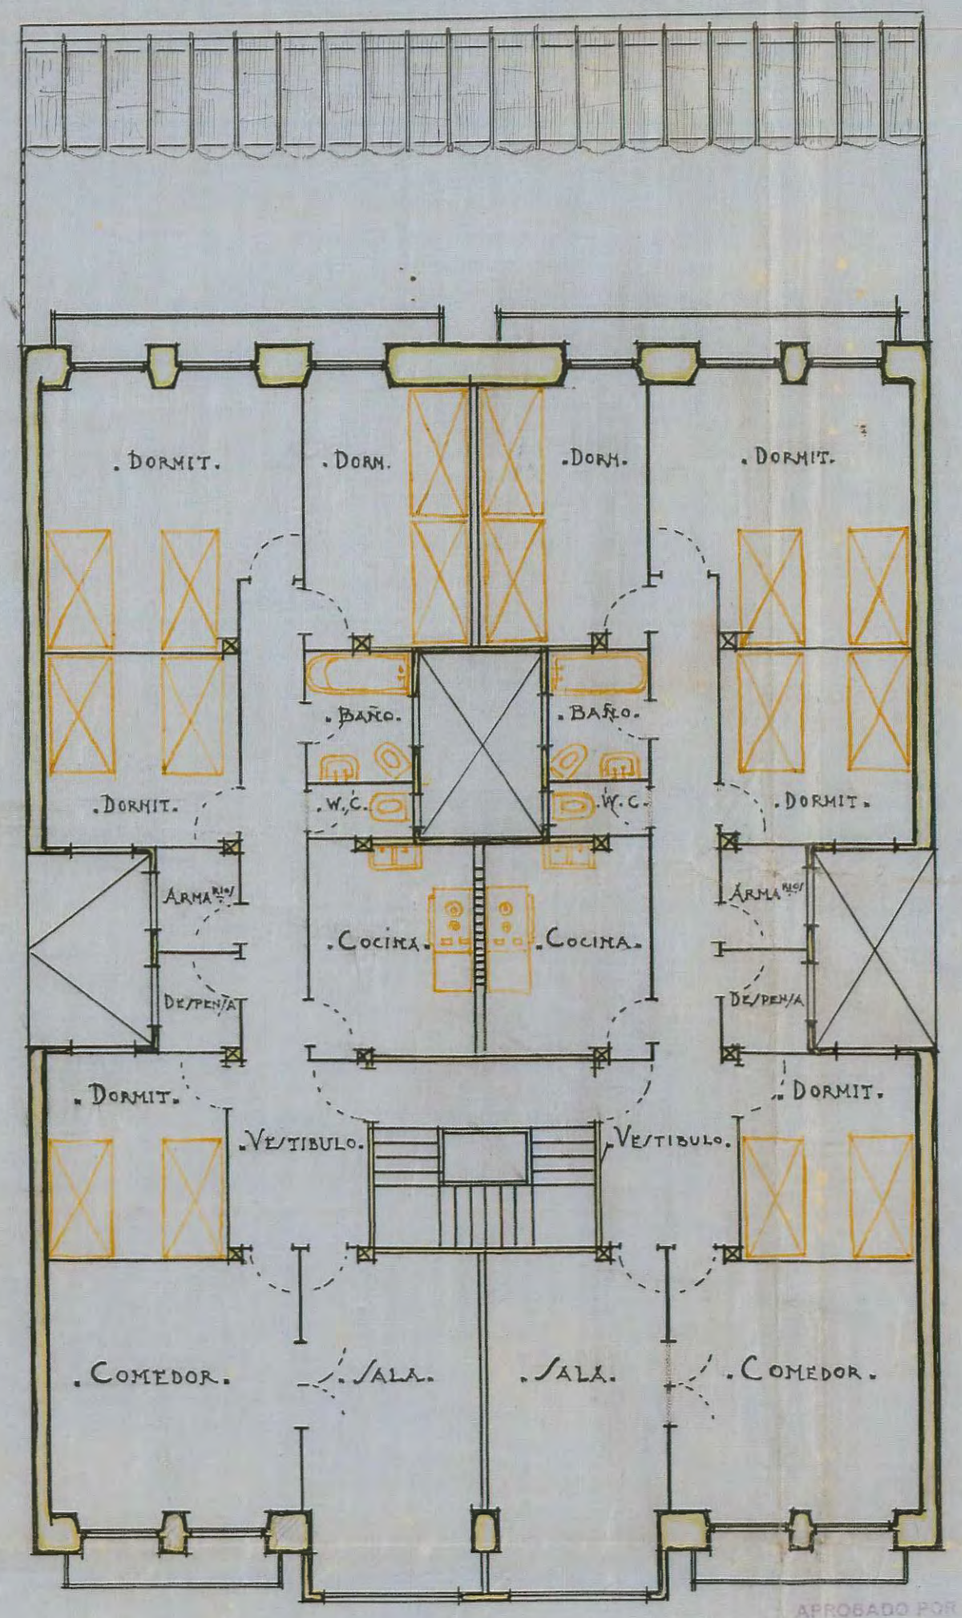

. PLANTA .

. ALZADO .

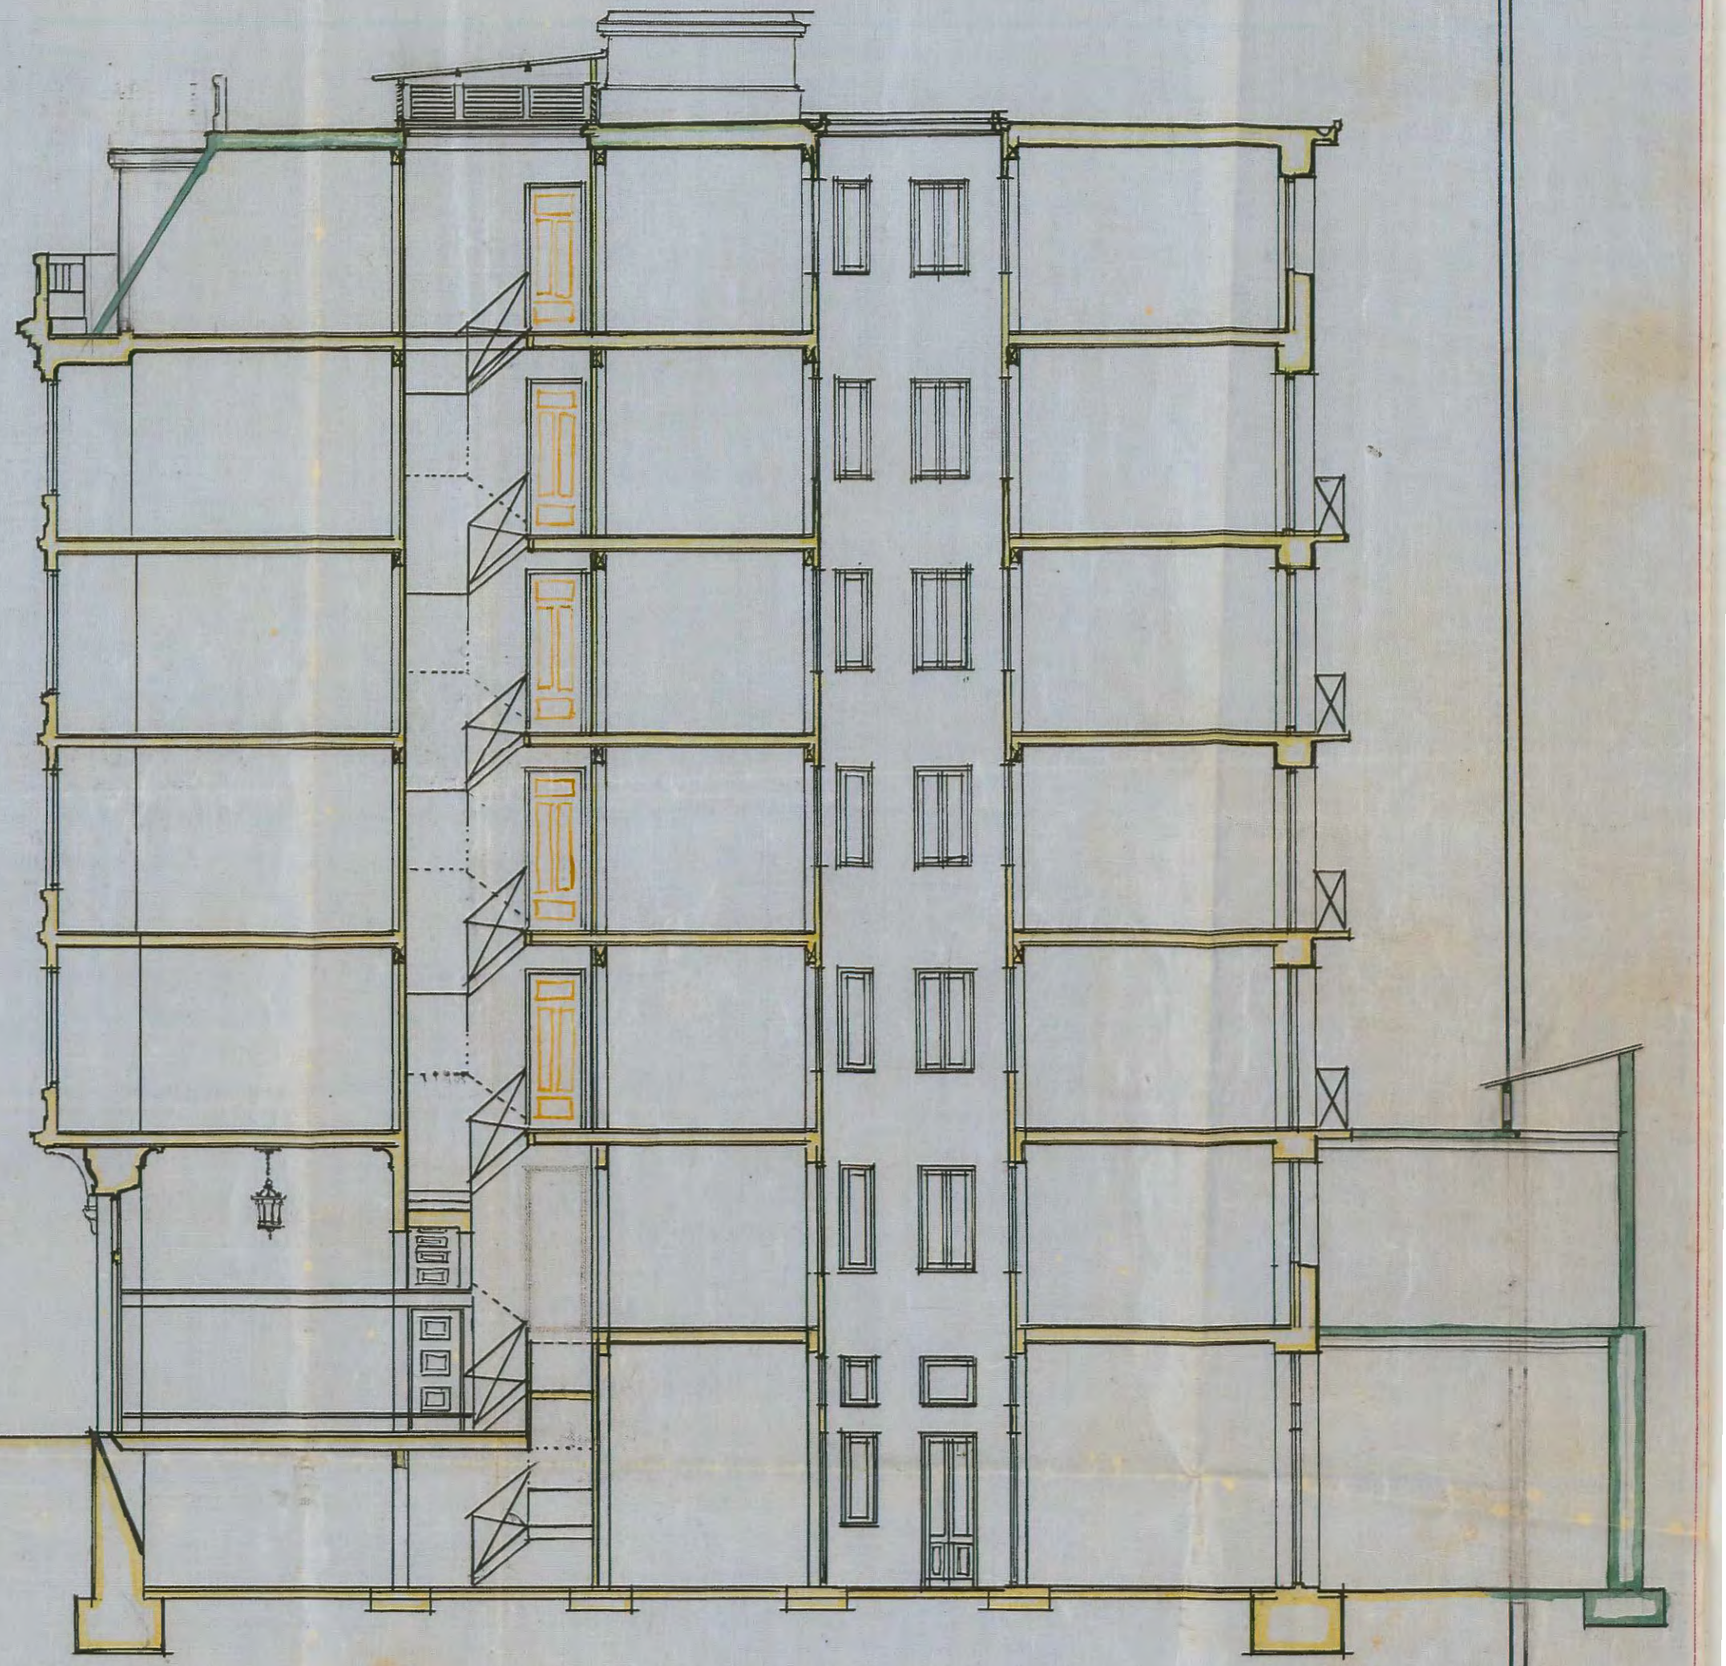

. SECCION .

APROBADO POR LA ALCALDÍA DE SAN SEBASTIÁN EN LA COMUNICACIÓN DE FECHA 28 DE Febrero DE 1921

28 Febrero 1921

Felipe Jesús Charlín

CASA DE VECINDAD EN LA
. CALLE 1ª FRANCISCO .
PARA LA
SOCIEDAD GRAL. DE CONSTRUCCIÓN
S. SEBASTIAN 28 AGOSTO 1921 — ESCALA 1:100

A. Machimbarrena Arqto

Mendivil, Arrambena, Ayarbide y Cía S.L.