



Aprobado por la
Junta de San 11 de Agosto 1919
Felipe Larrea
Arquitecto

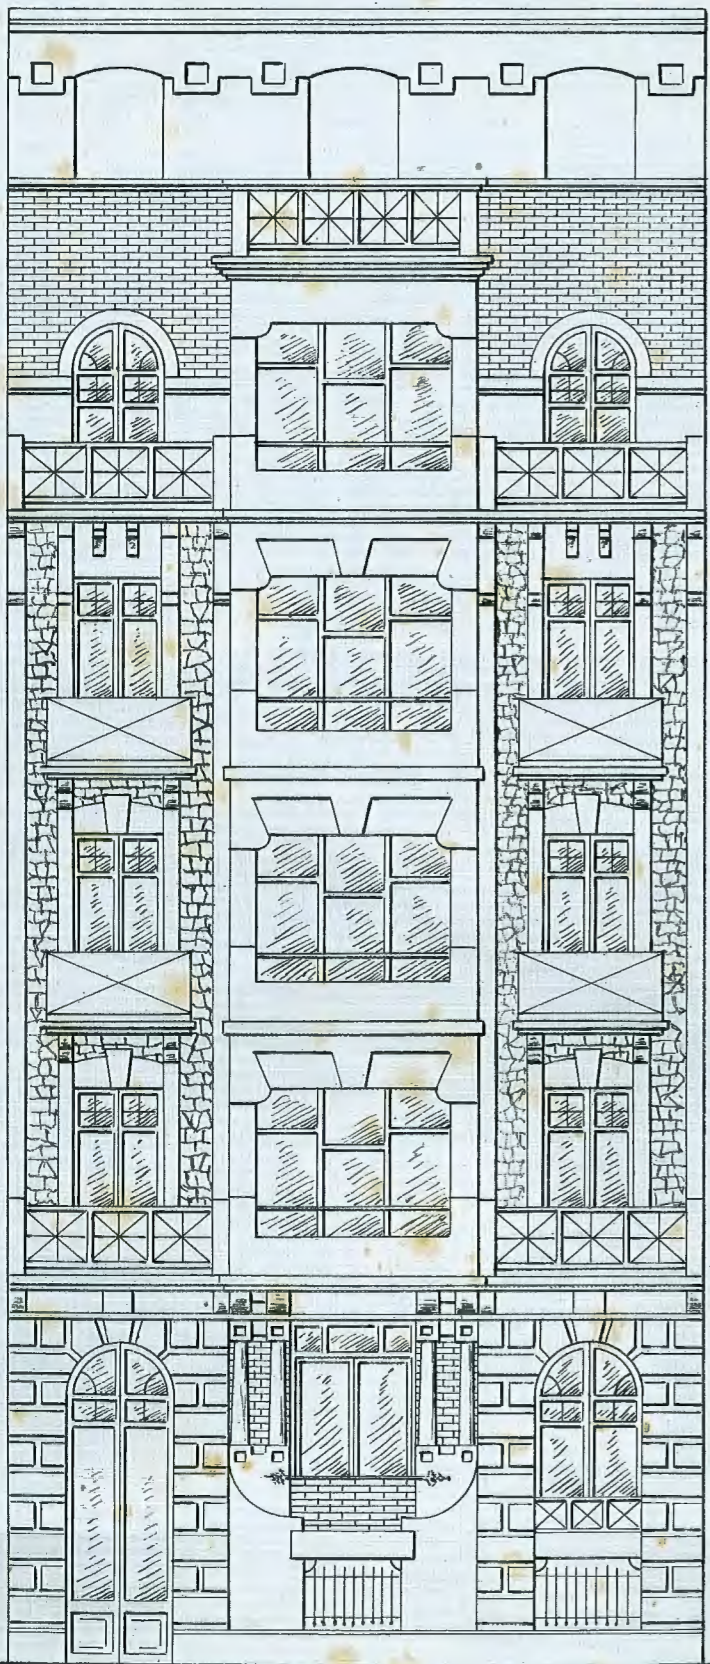

F. - PRAL.

EL PROPIETARIO
M. Rodríguez
1850

HERNANI - 2 - 10 - 1919
Ramón Cerdoya

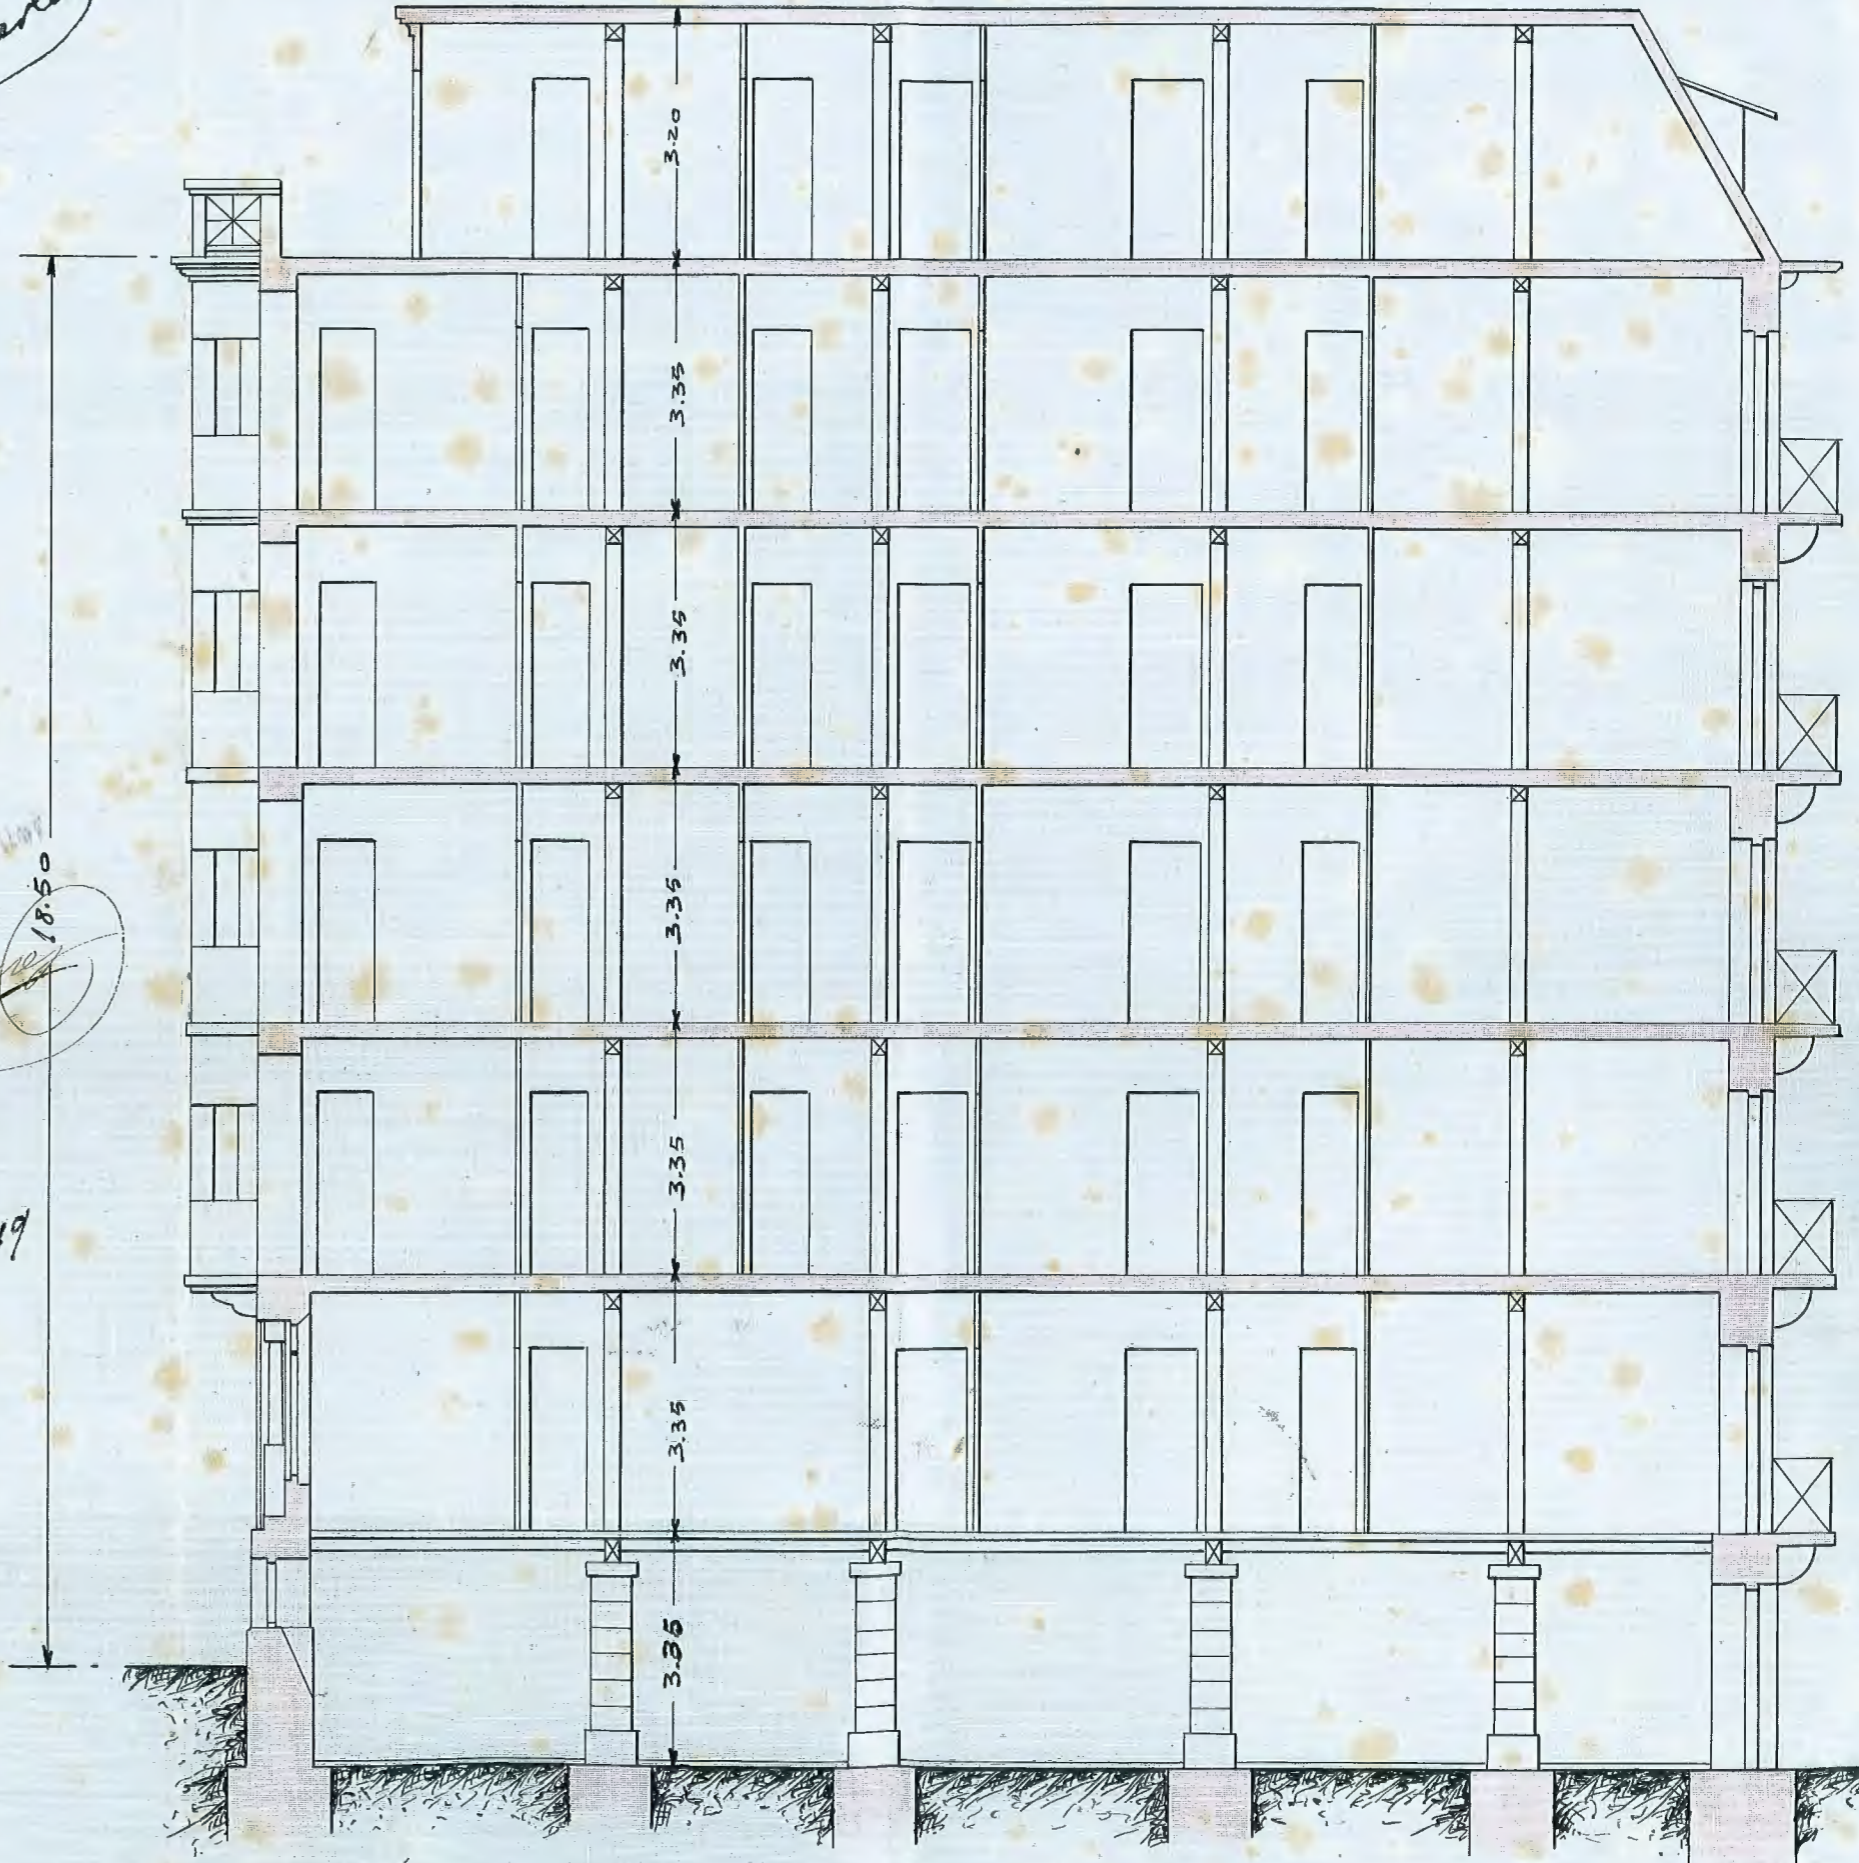

SECCION LONGITUDINAL