



— PLANO DE EMPLAZAMIENTO —
DE LA CASA DE D. MIGUEL IMAZ

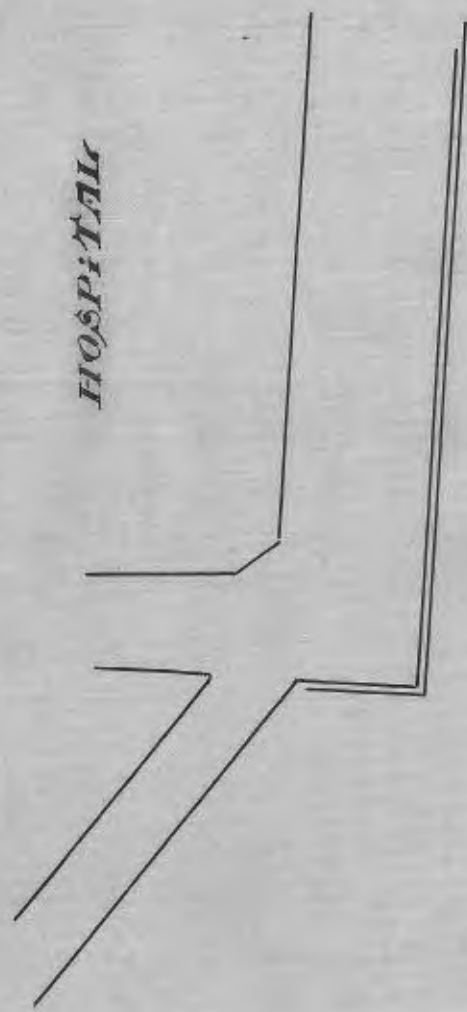


HOSPITAL

23 Setiembre de 1921
Felipe José de la Cruz

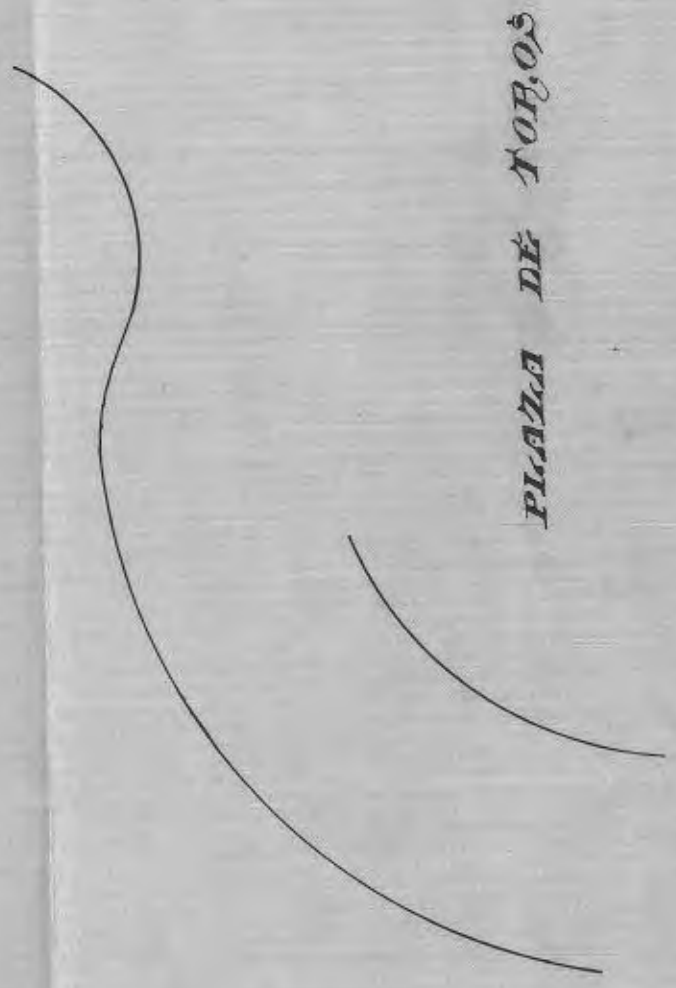

PLAZA DE TOROS

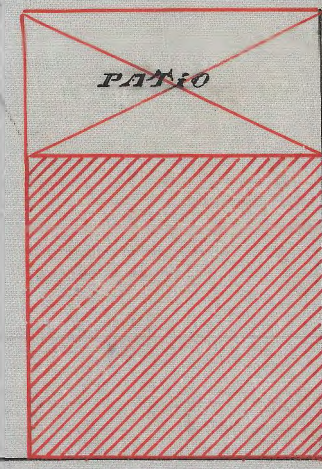

PATIO

— ESCALA 1:100 —

S.S. SEPTIEMBRE 1921

CALLE DE SN. FRANCISCO

EL PROPIETARIO

EL ARQUITECTO

Felipe José de la Cruz