


PLANO DE
EMPLAZAMIENTO

~Escala 1:1000~

APROBADO POR EL SEÑOR
de afers S. Mayo 3
Felipe Jesús Charlin

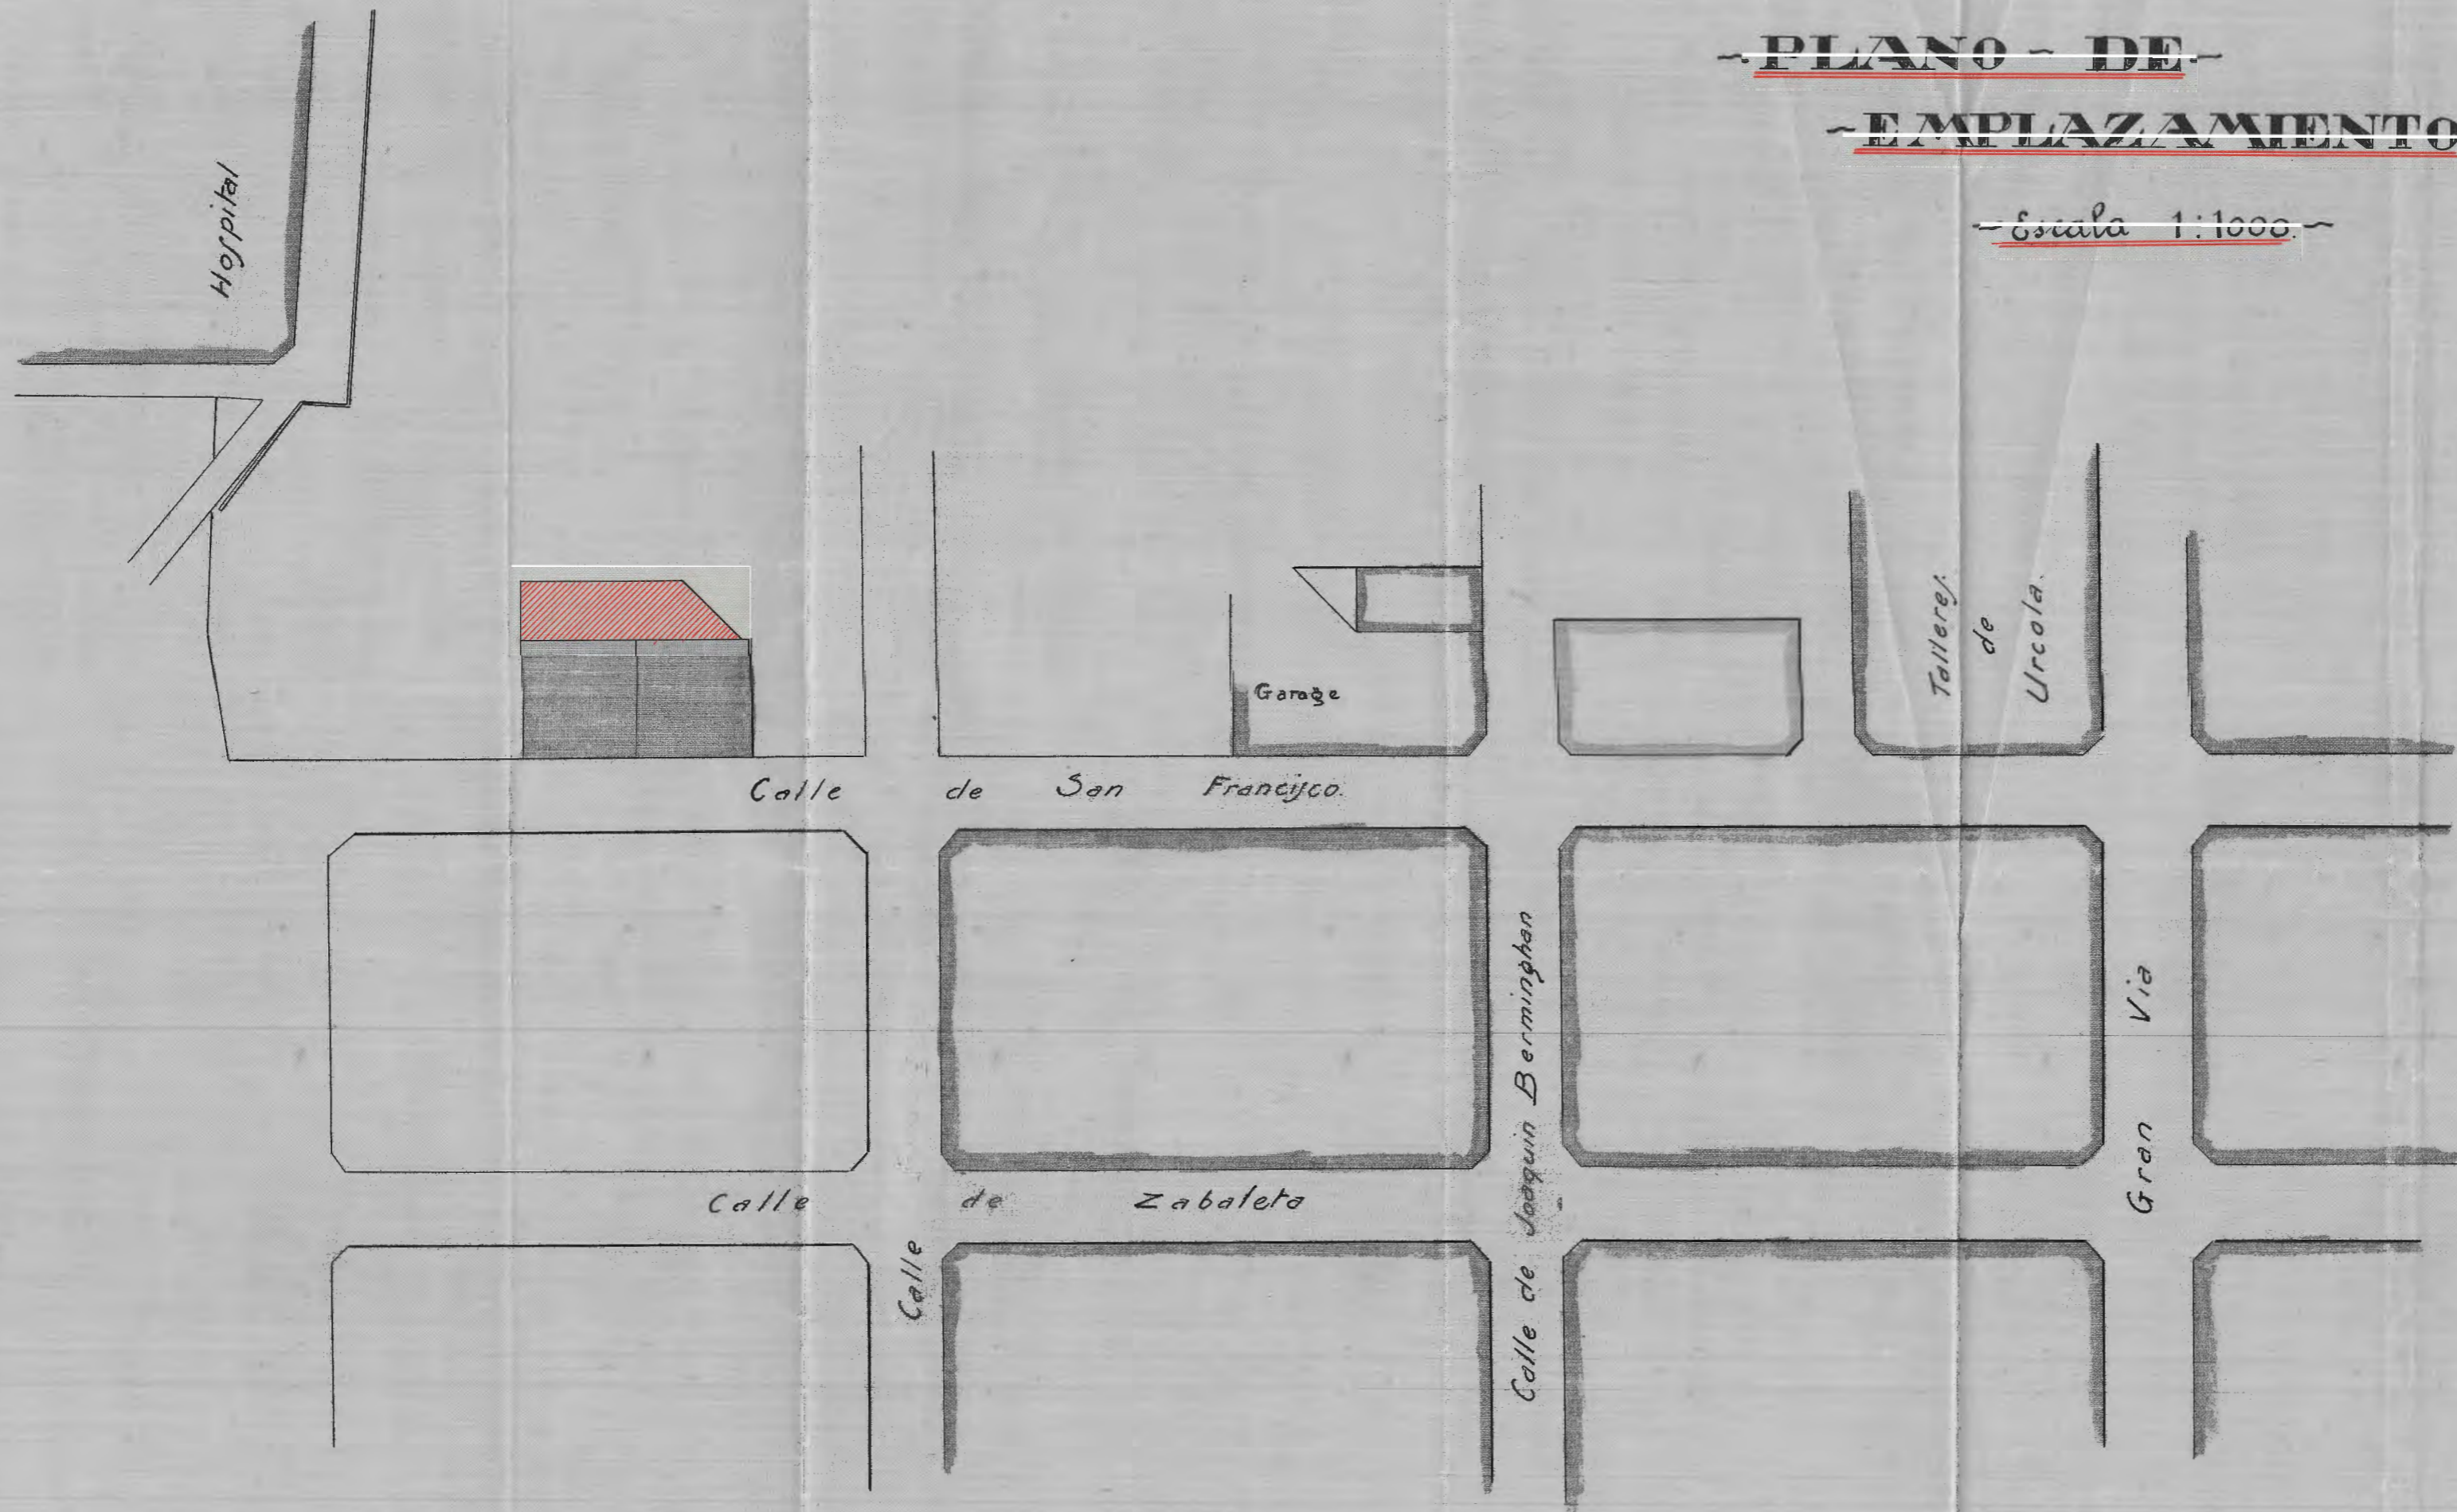

~Observaciones~
[Red hatched box] Parte que se desea ampliar.

El propietario.
Roguel Masferrer

S. S. Abril 1925.
El Arquitecto.
Joaquín Urcola