



APROBADO POR LA ALCALDIA SEGUN SE INDICA EN LA
 COMUNICACION DE REFERENCIA
 SAN SEBASTIAN 4 DE JUNIO DE 1921
 EL SEÑOR

Alfonso Ferris Chavira


PROYECTO DE CASA
 DE VECINDAD EN LA
 CALLE DE SAN FRANCISCO
 PARA LA
 SOCIEDAD GEN. DE CONSTRUCCION
 ESCALA 1:100
 Alberto Manubarran Ariz
 1/17-Mayo 1921

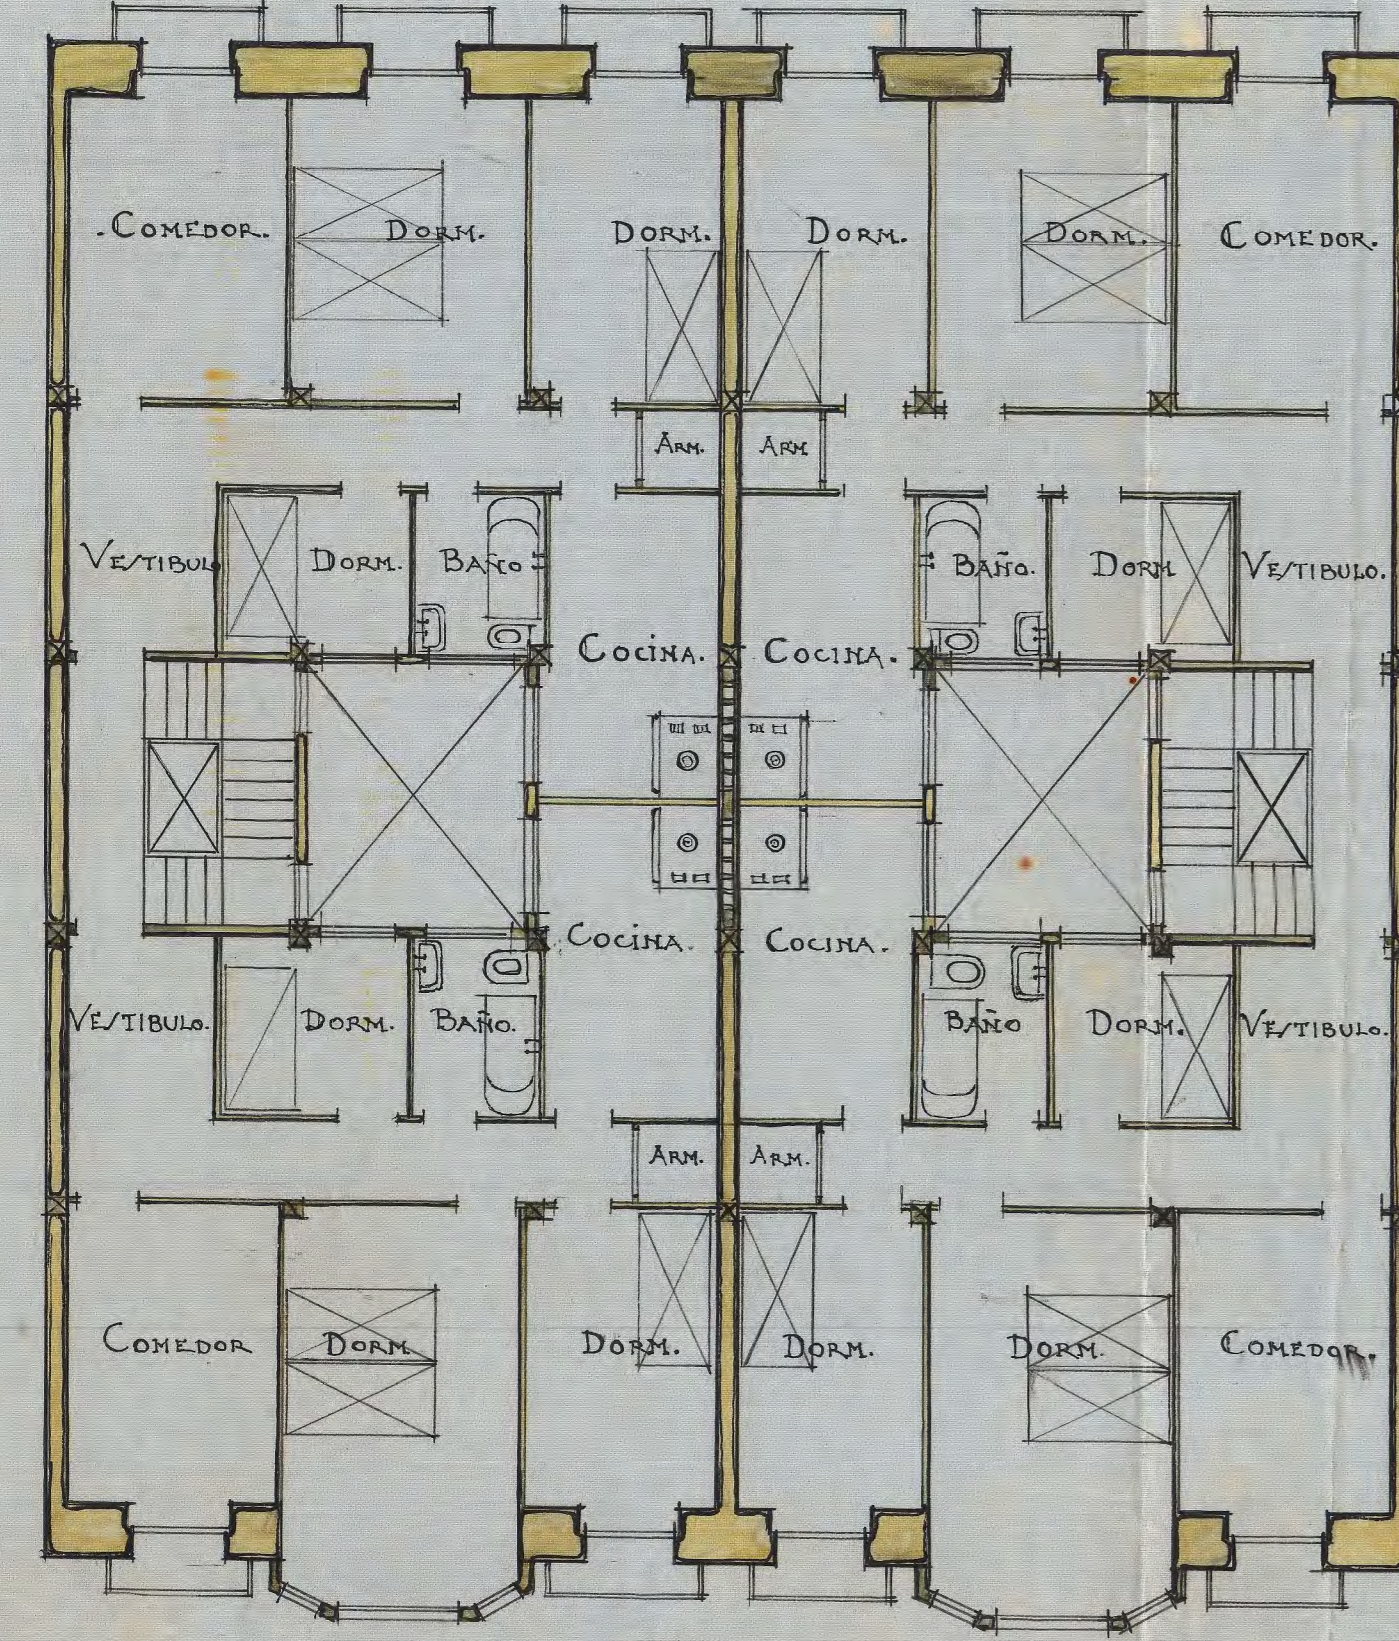


PLANTA DE PISO

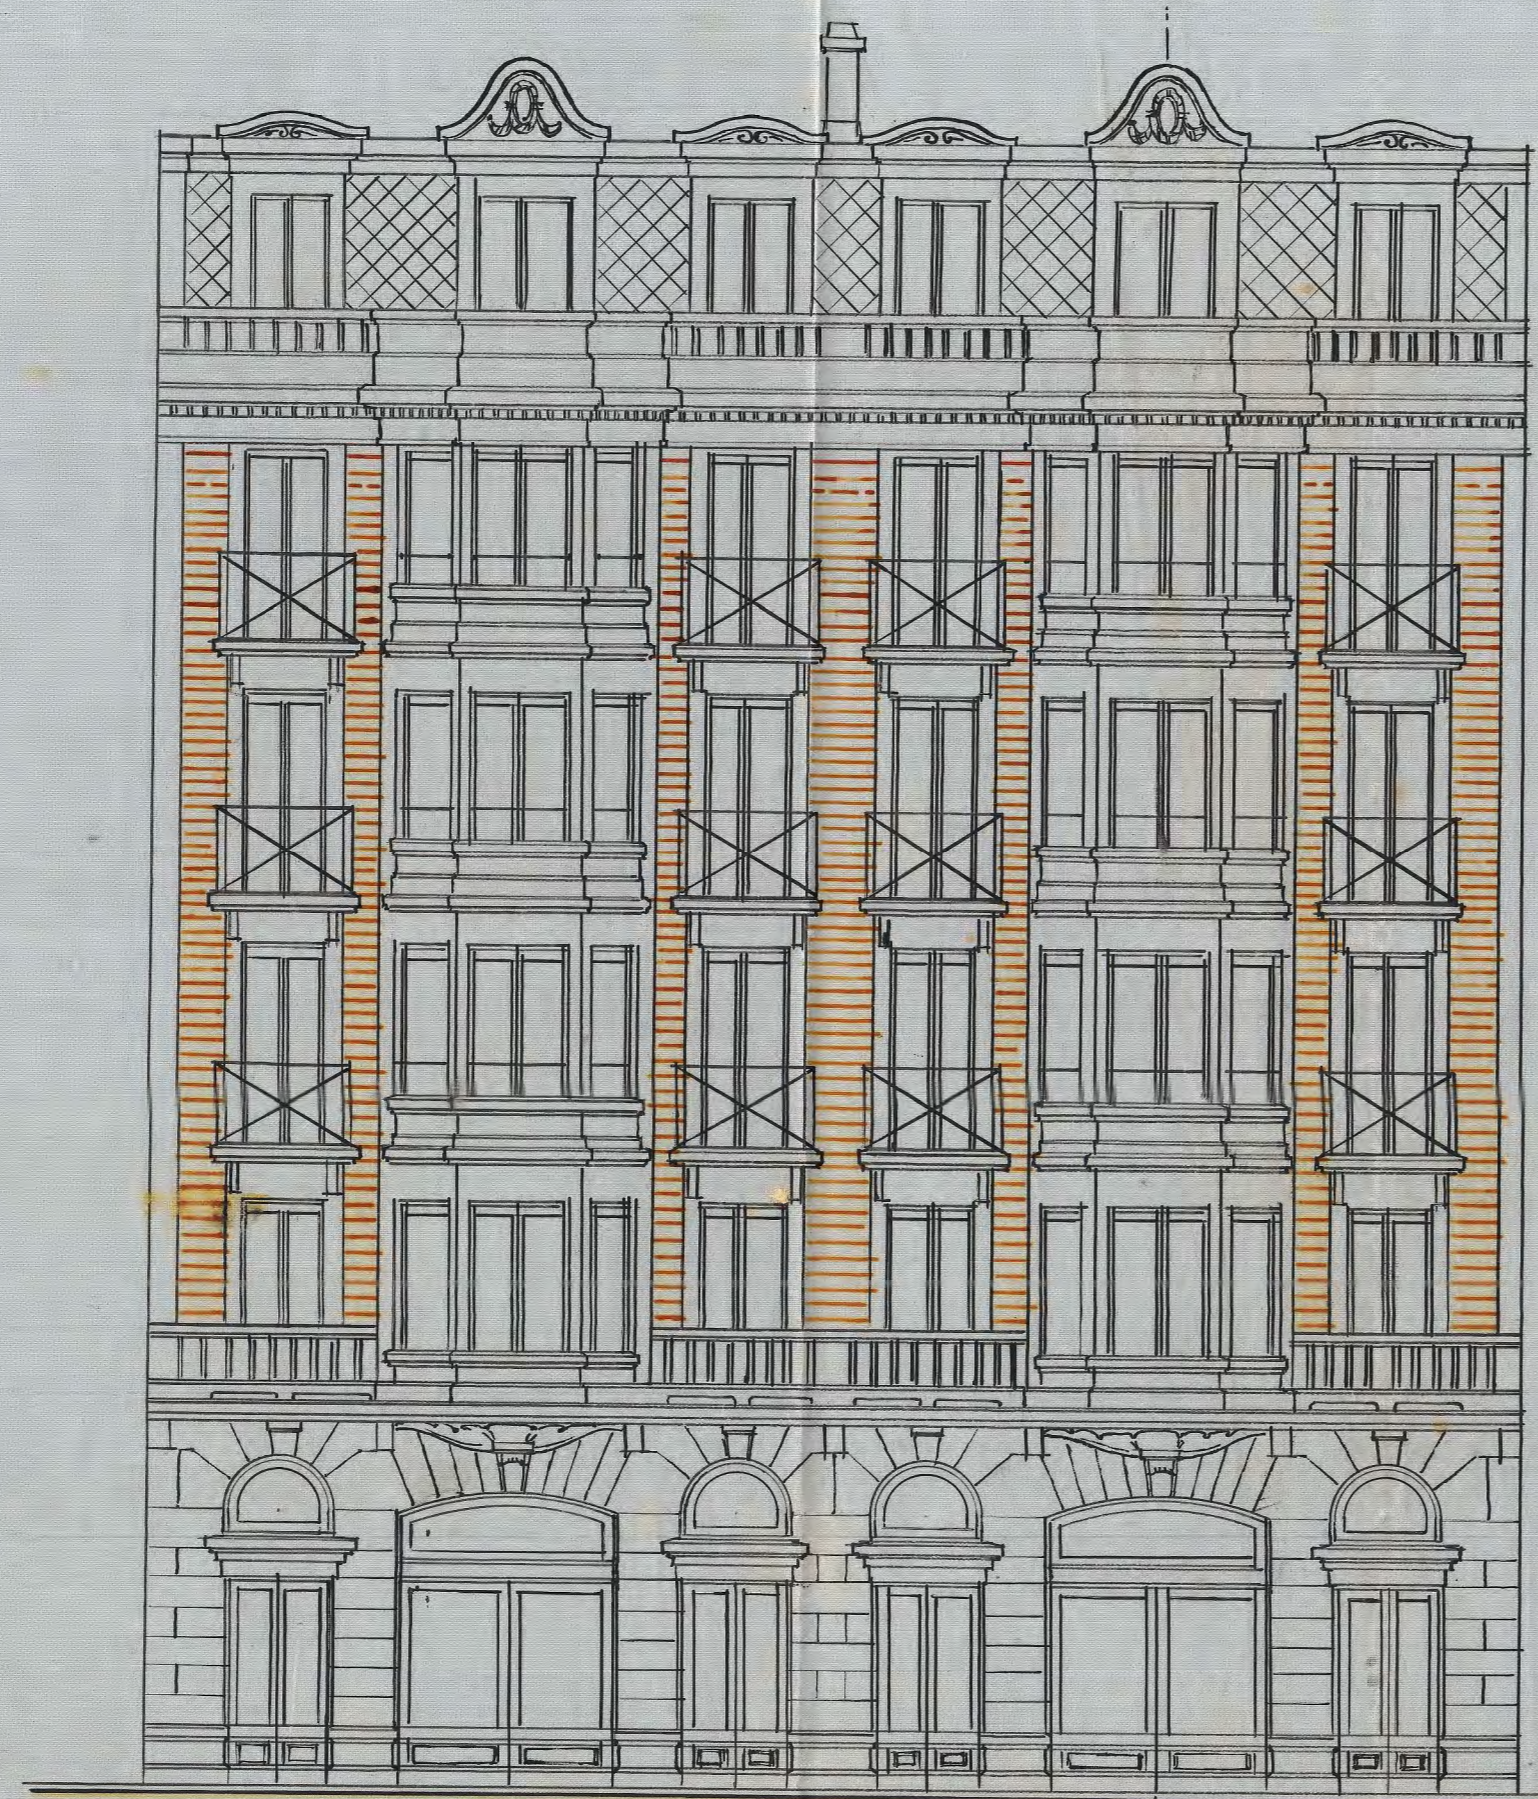

FACHADA PRINCIPAL

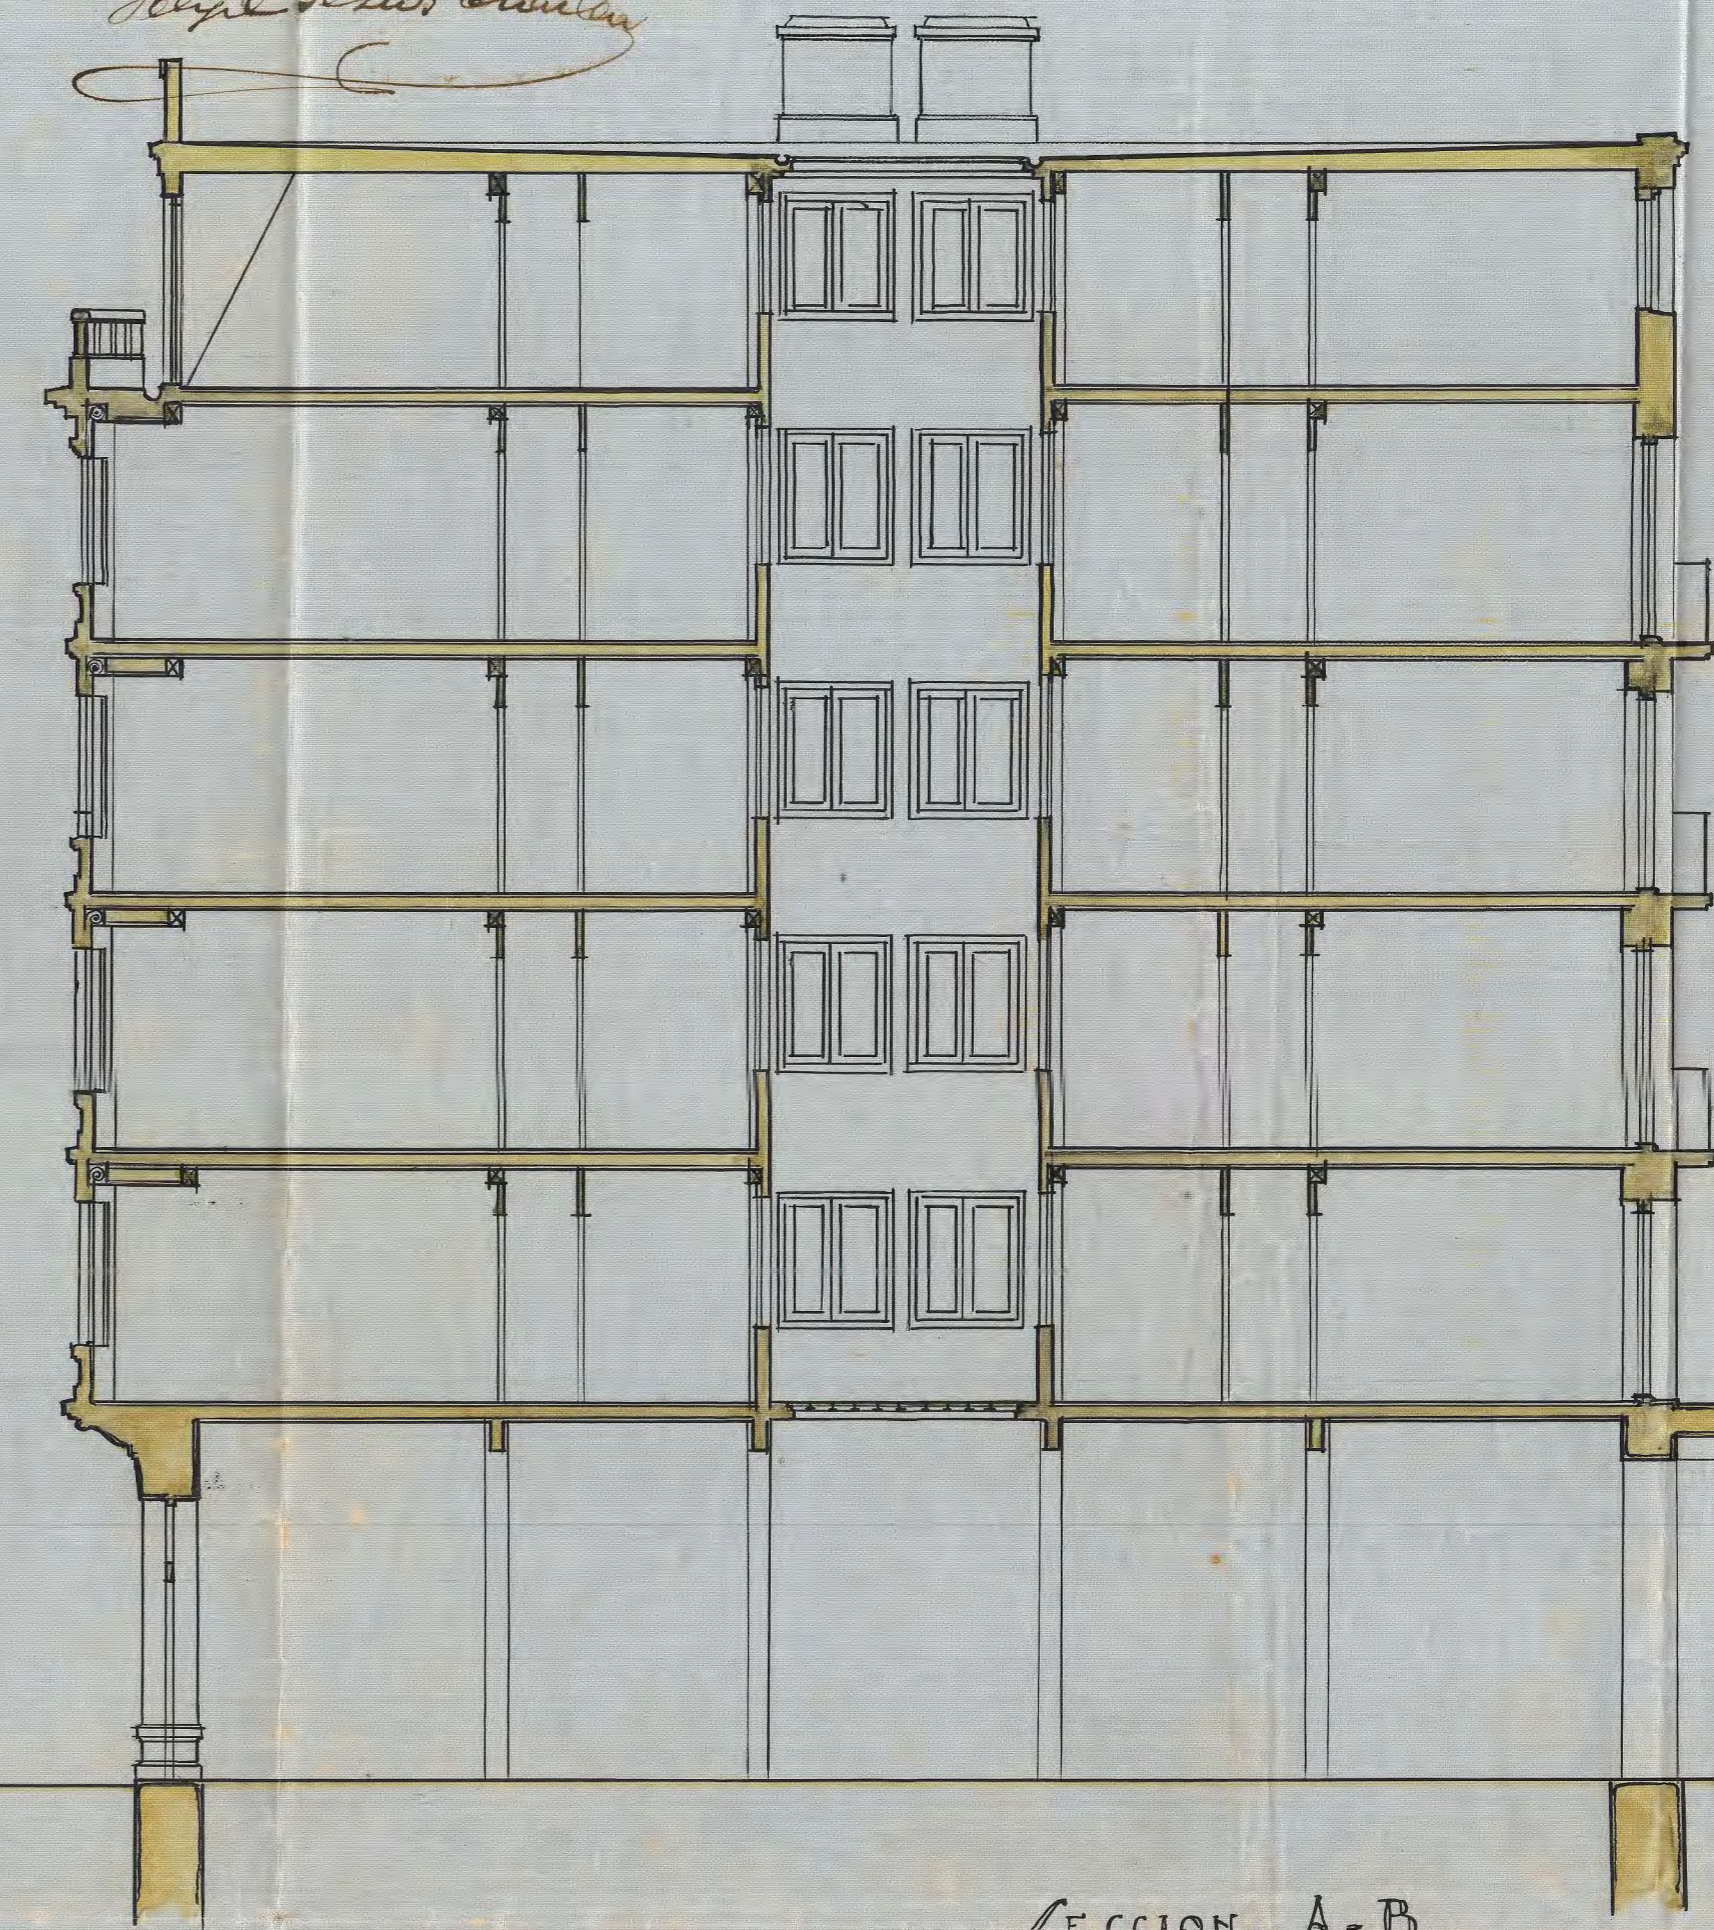

SECCION A-B

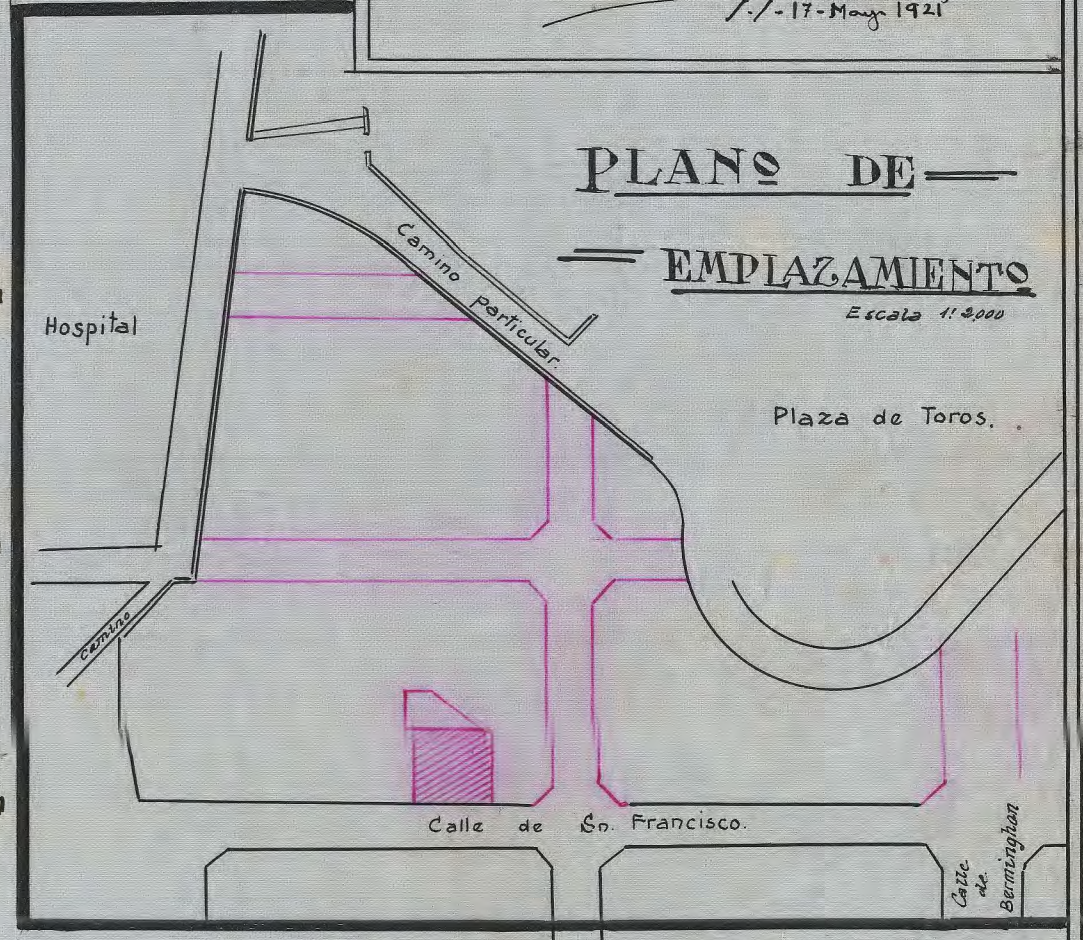

PLANO DE
 EMPIAZAMIENTO
 ESCALA 1:500