


Aprobado por el *Cáceres Ayuntamiento*
 univ. segun *requisito de m. Com.*
 no. de *Obra* en *reunion de ayuntamiento*
San Sebastian 18 Octubre 1919


El Sr.
Felipe Jesús Charlin

PROYECTO de casa que los Sres. Olazola y Echeveste tratan construir en
 la calle de San Francisco (barrio de Gros)


Escala de 1:100

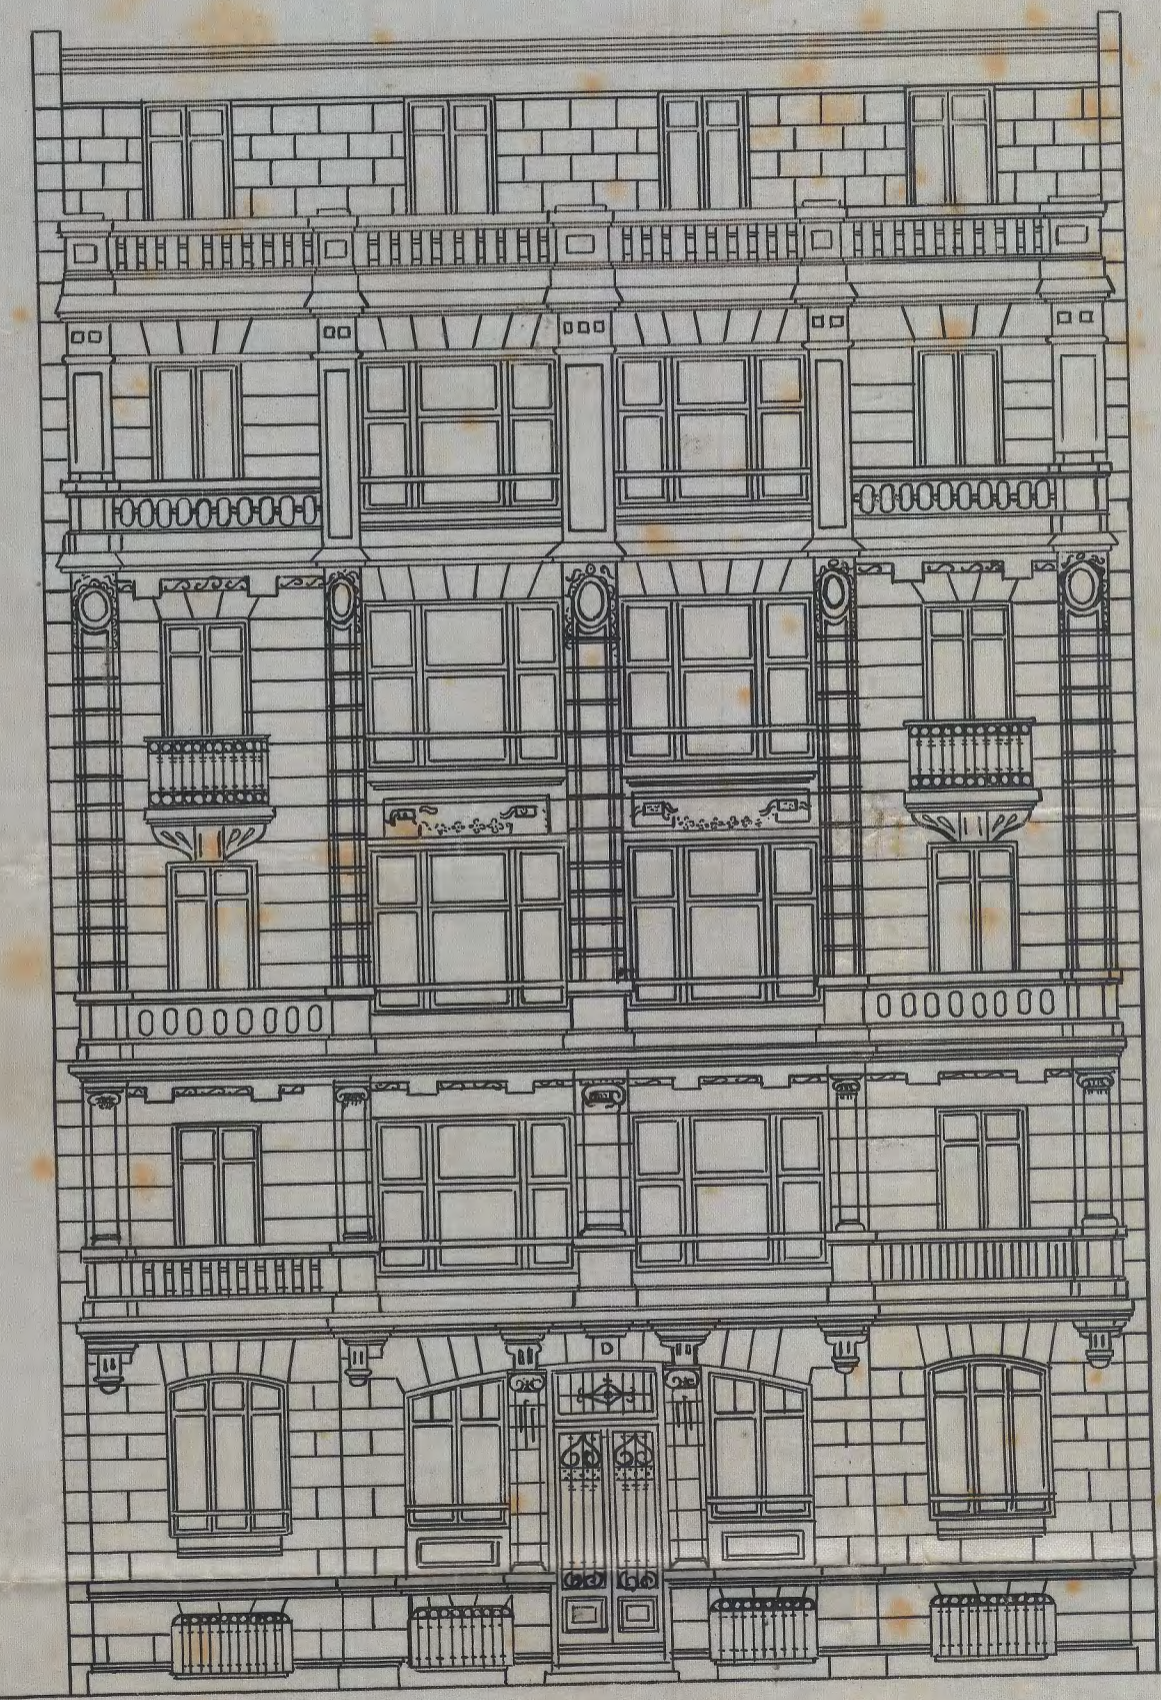

Fachada pral

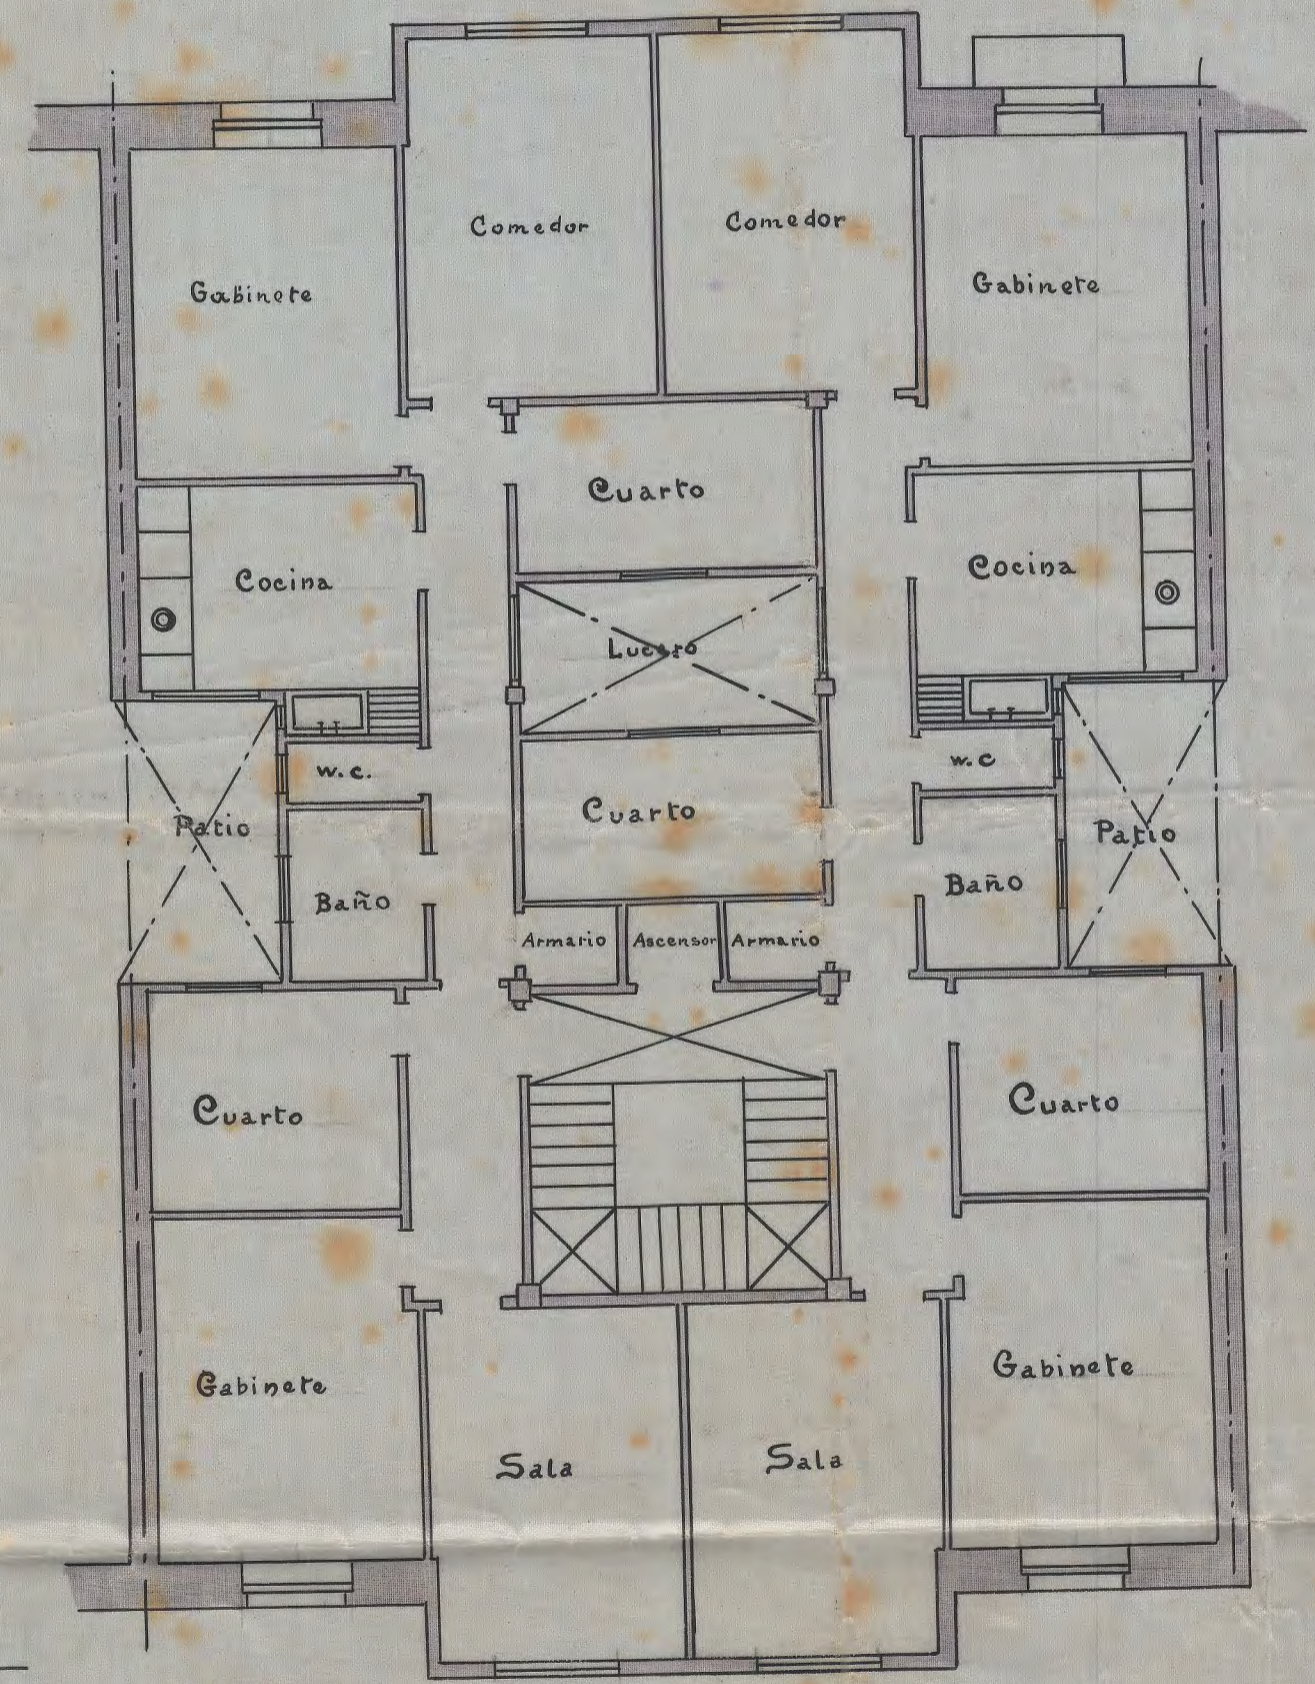

Planta

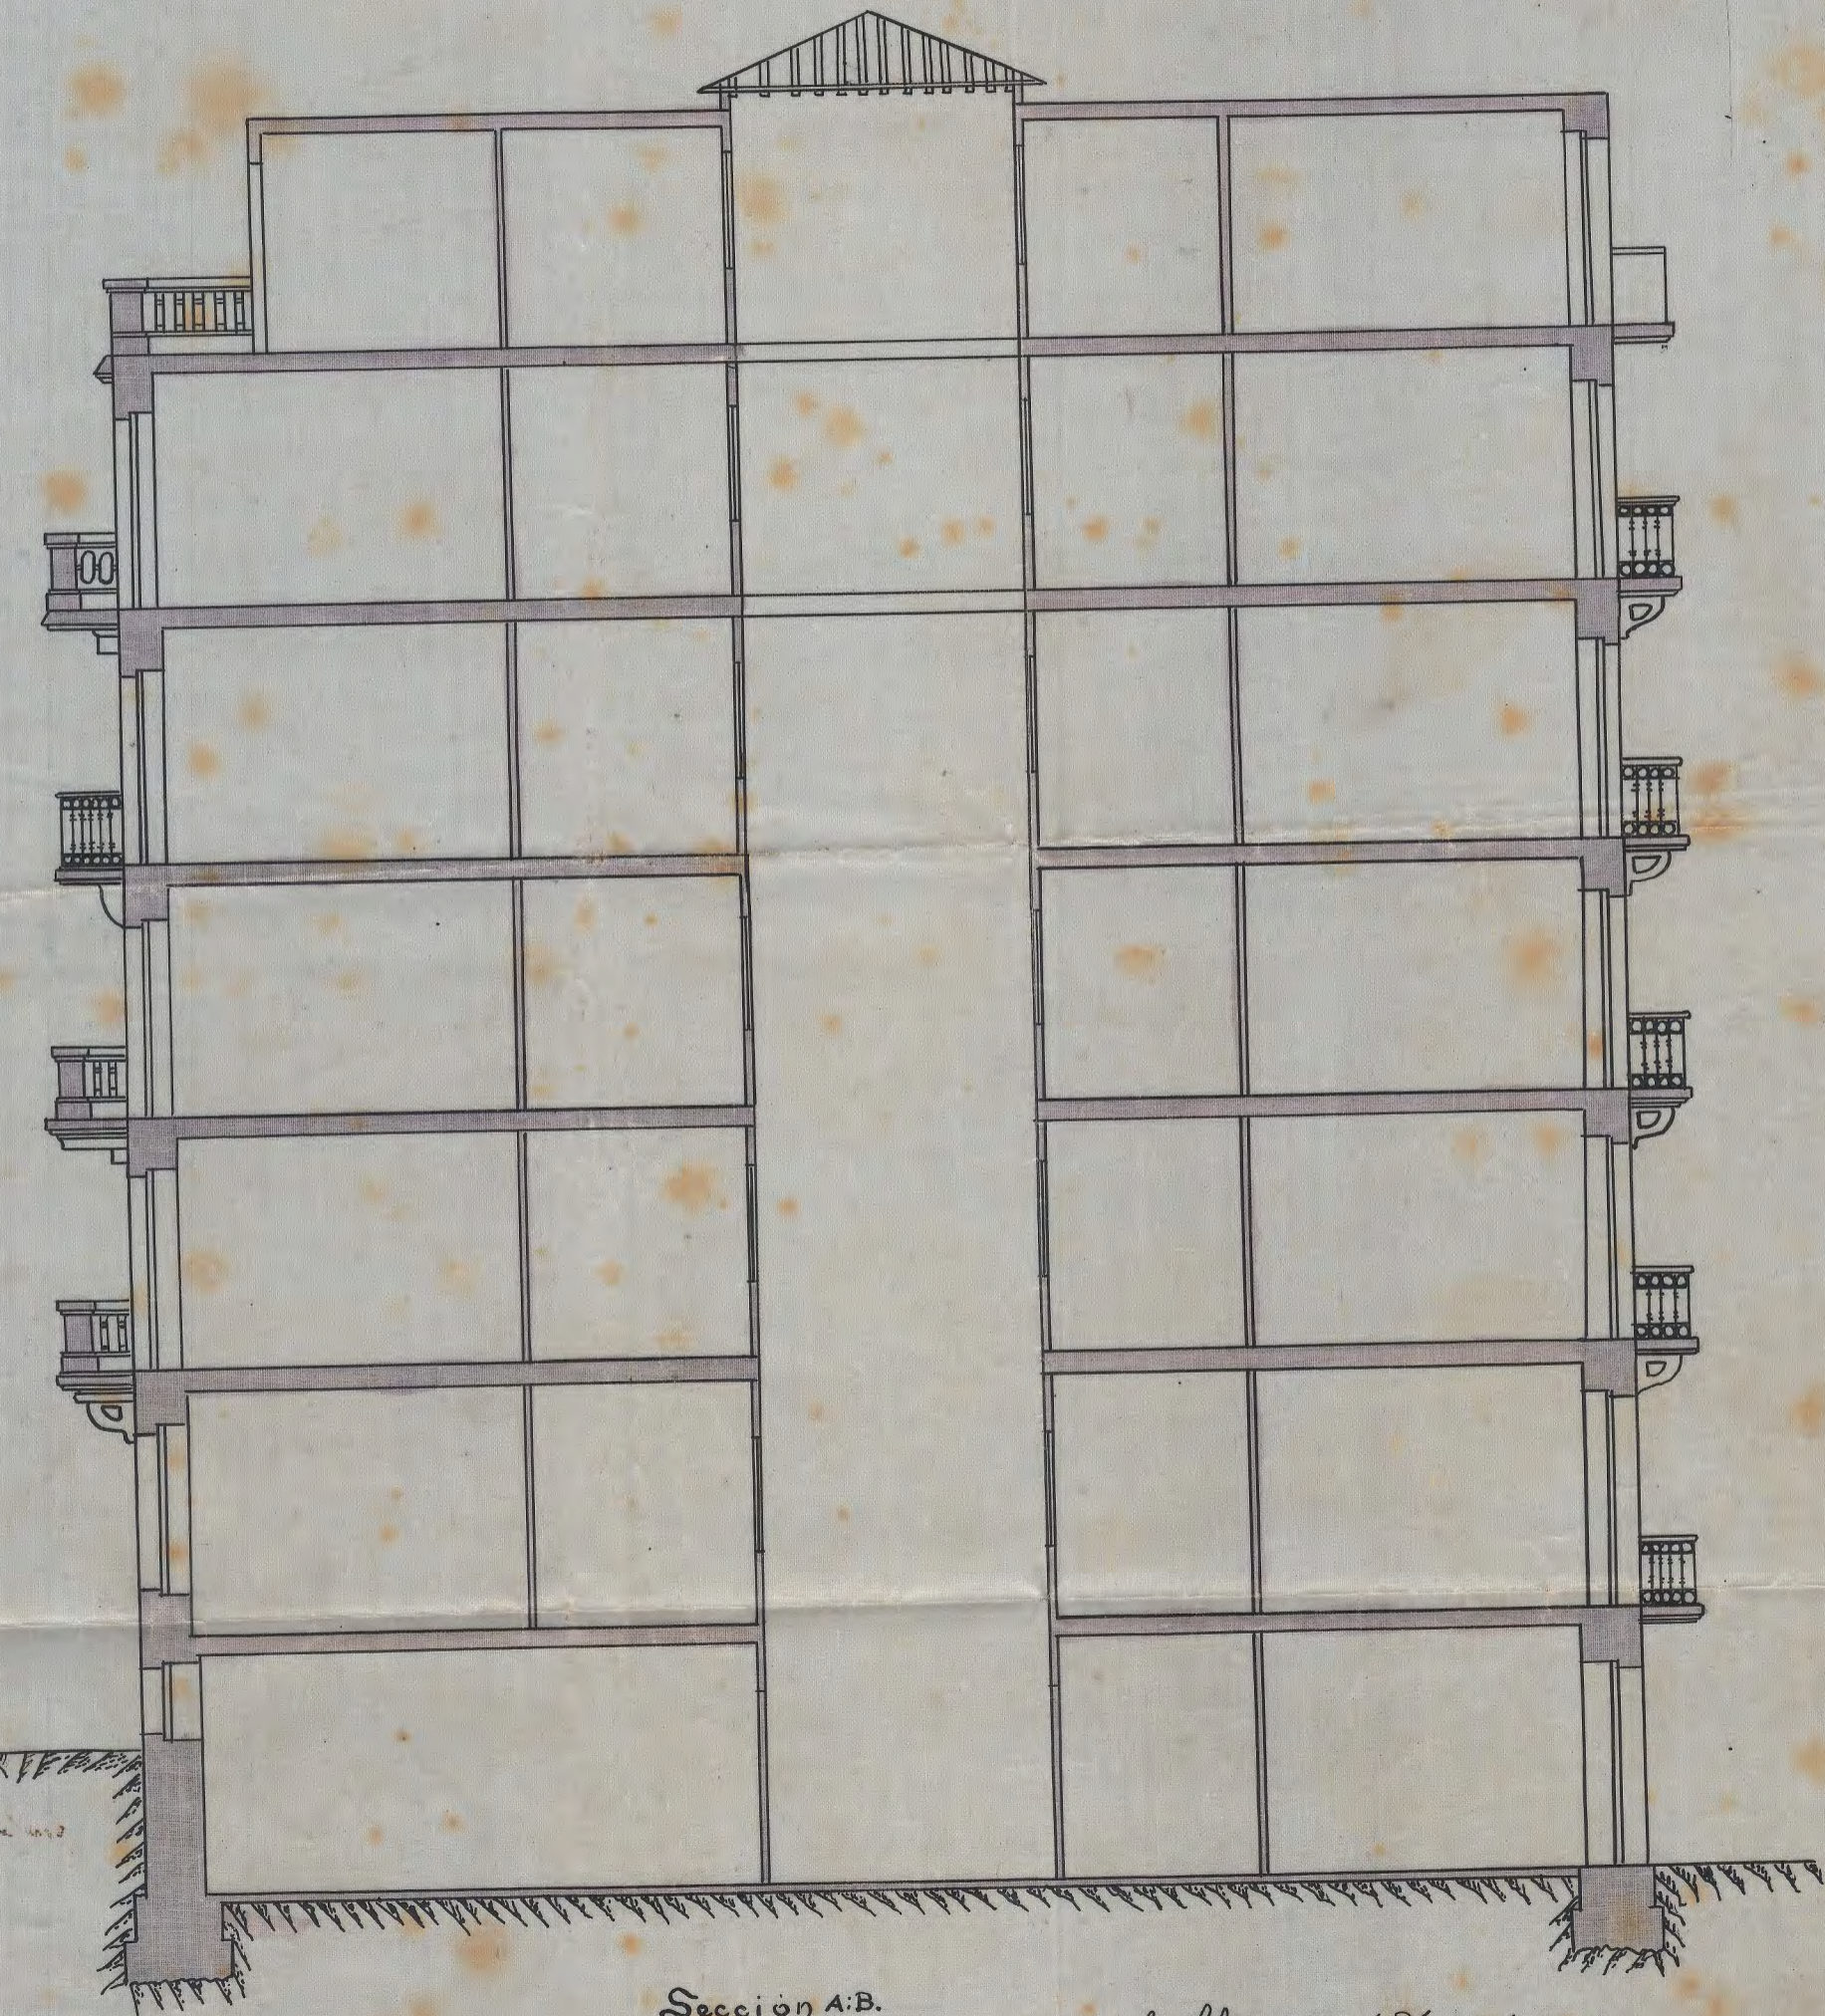

Sección A-B.

1.70 cm
aviso a impu
Juan M. H. de

Mate Olazola Francisco Echeveste

San Sebastian 23 de Agosto de 1919.
Juan M. H. de