


PROYECTO DE CASAS que intentan construir los S^{tes} D^{ns} Agencia Ymaz y D^{no} Cayetano Sotien en el barrio de Gros


Planta

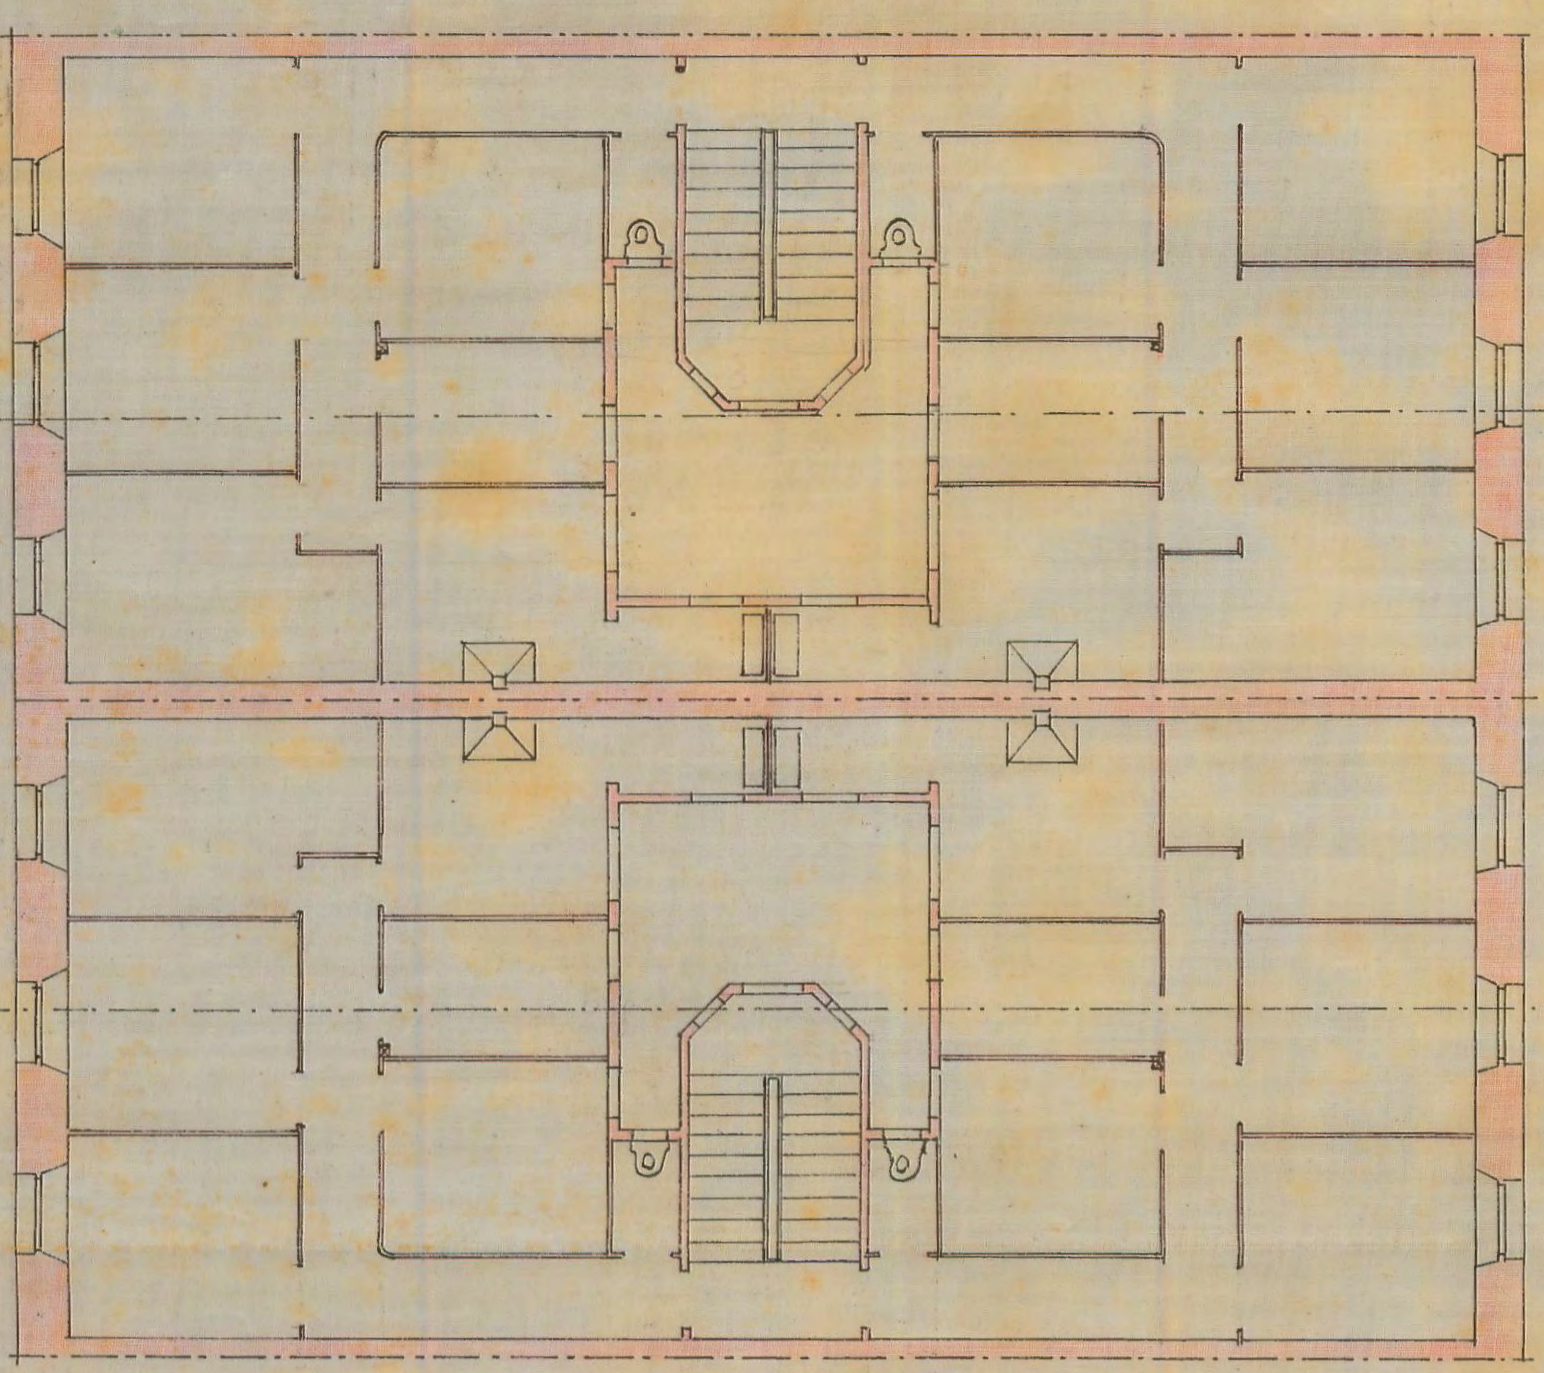

El propietario
 D^{no} de mi D^{na} Sotien
 D^{no} Cayetano Sotien
Cayetano Sotien


Escala 1:100

Sección por A.B.

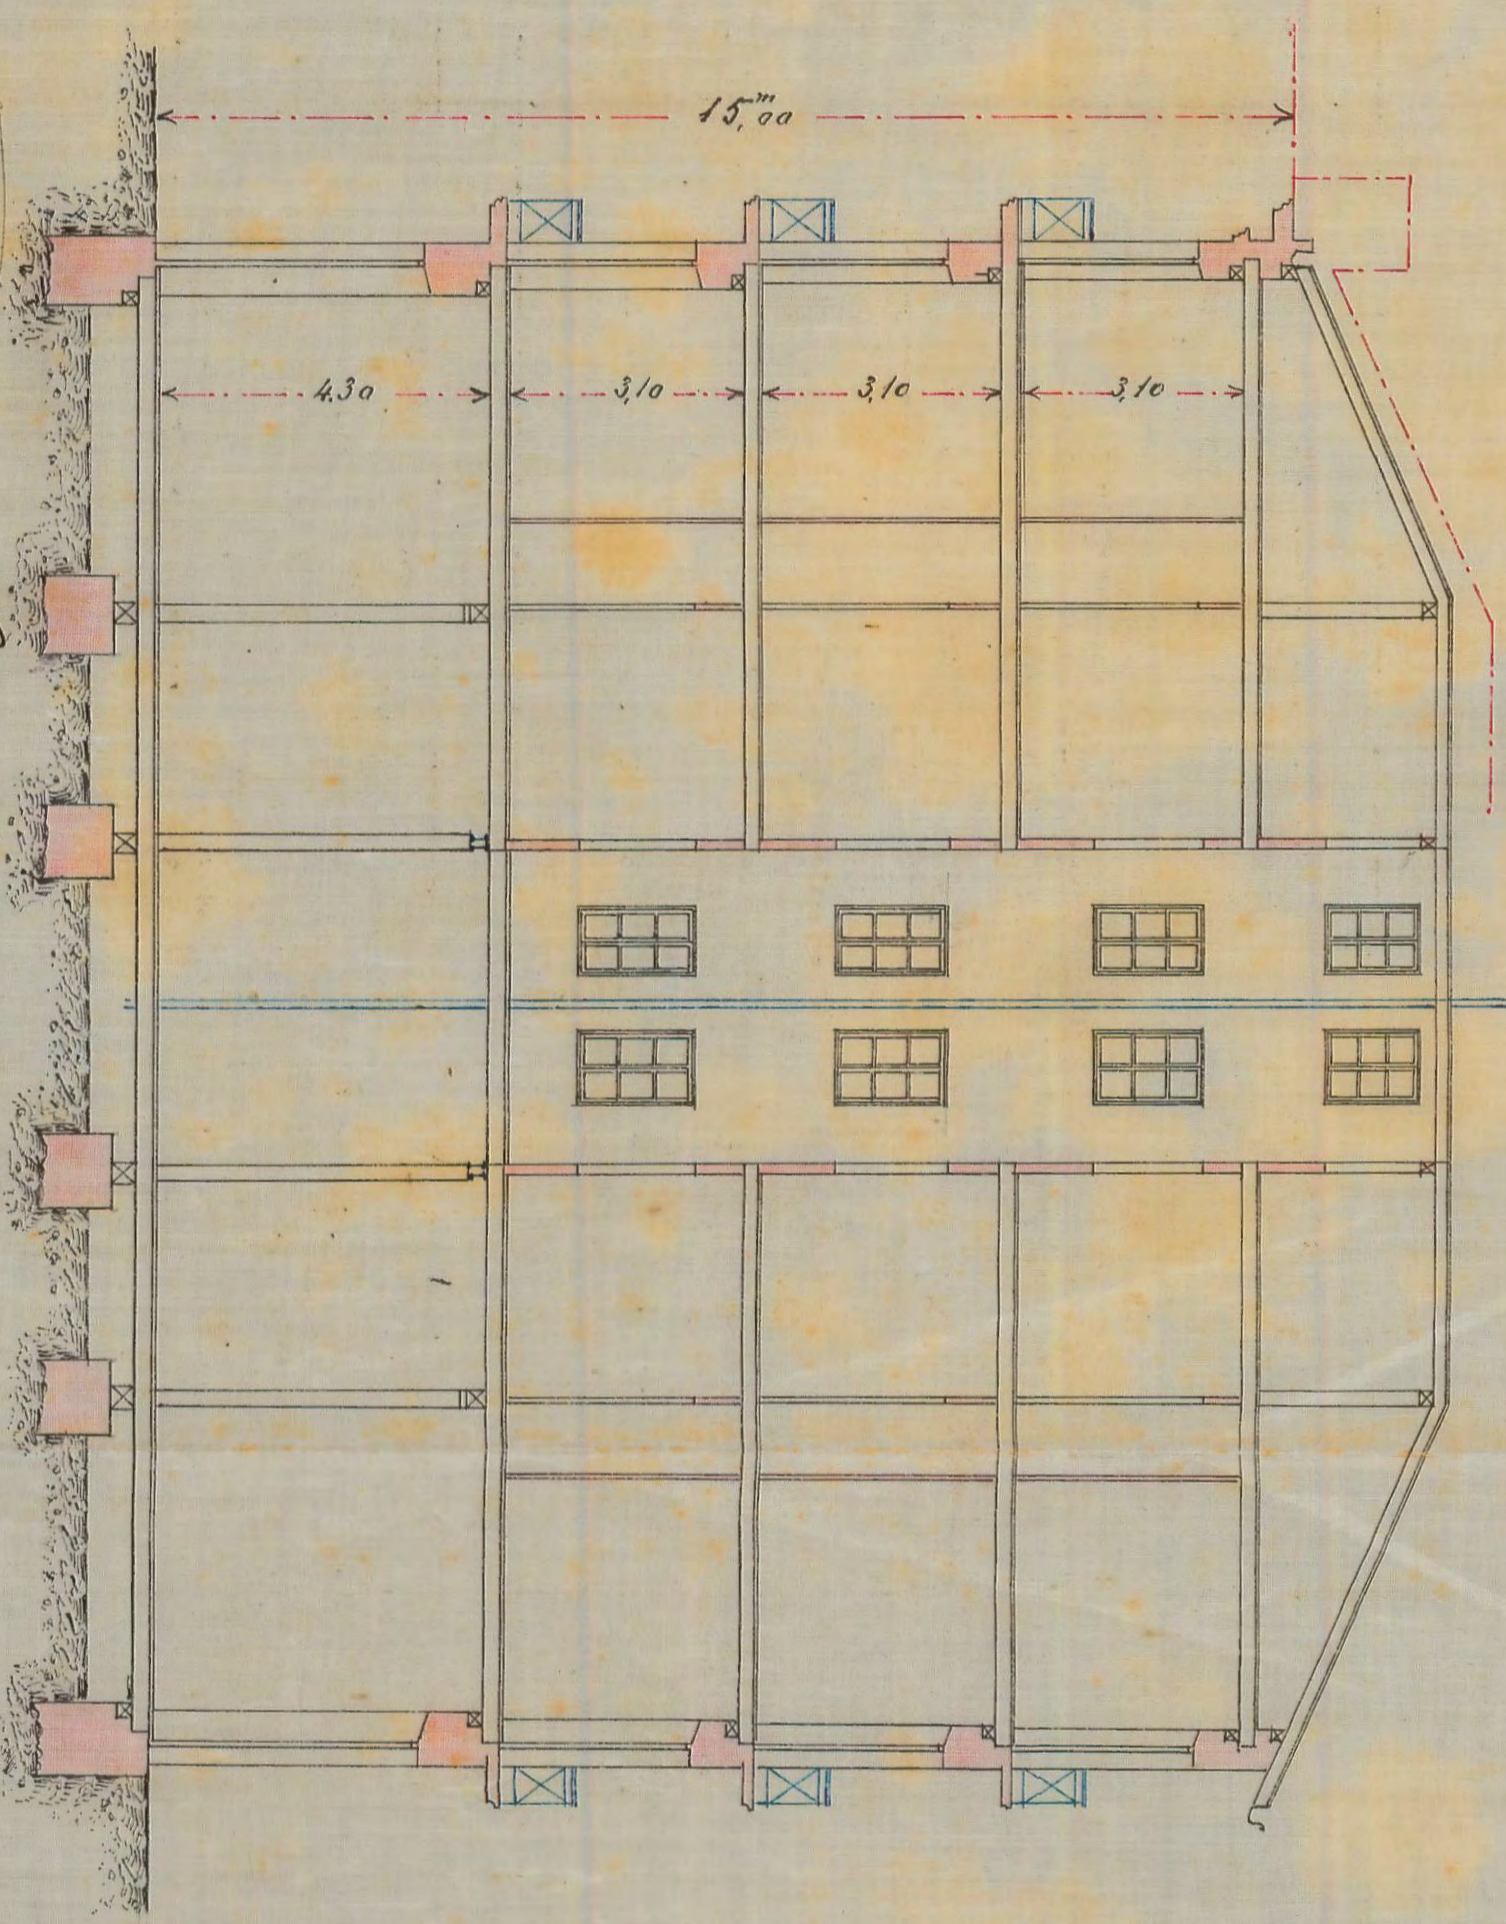

Arquitecto
 D^{no} Sotien
Sotien

Fachada a la calle Gran Via

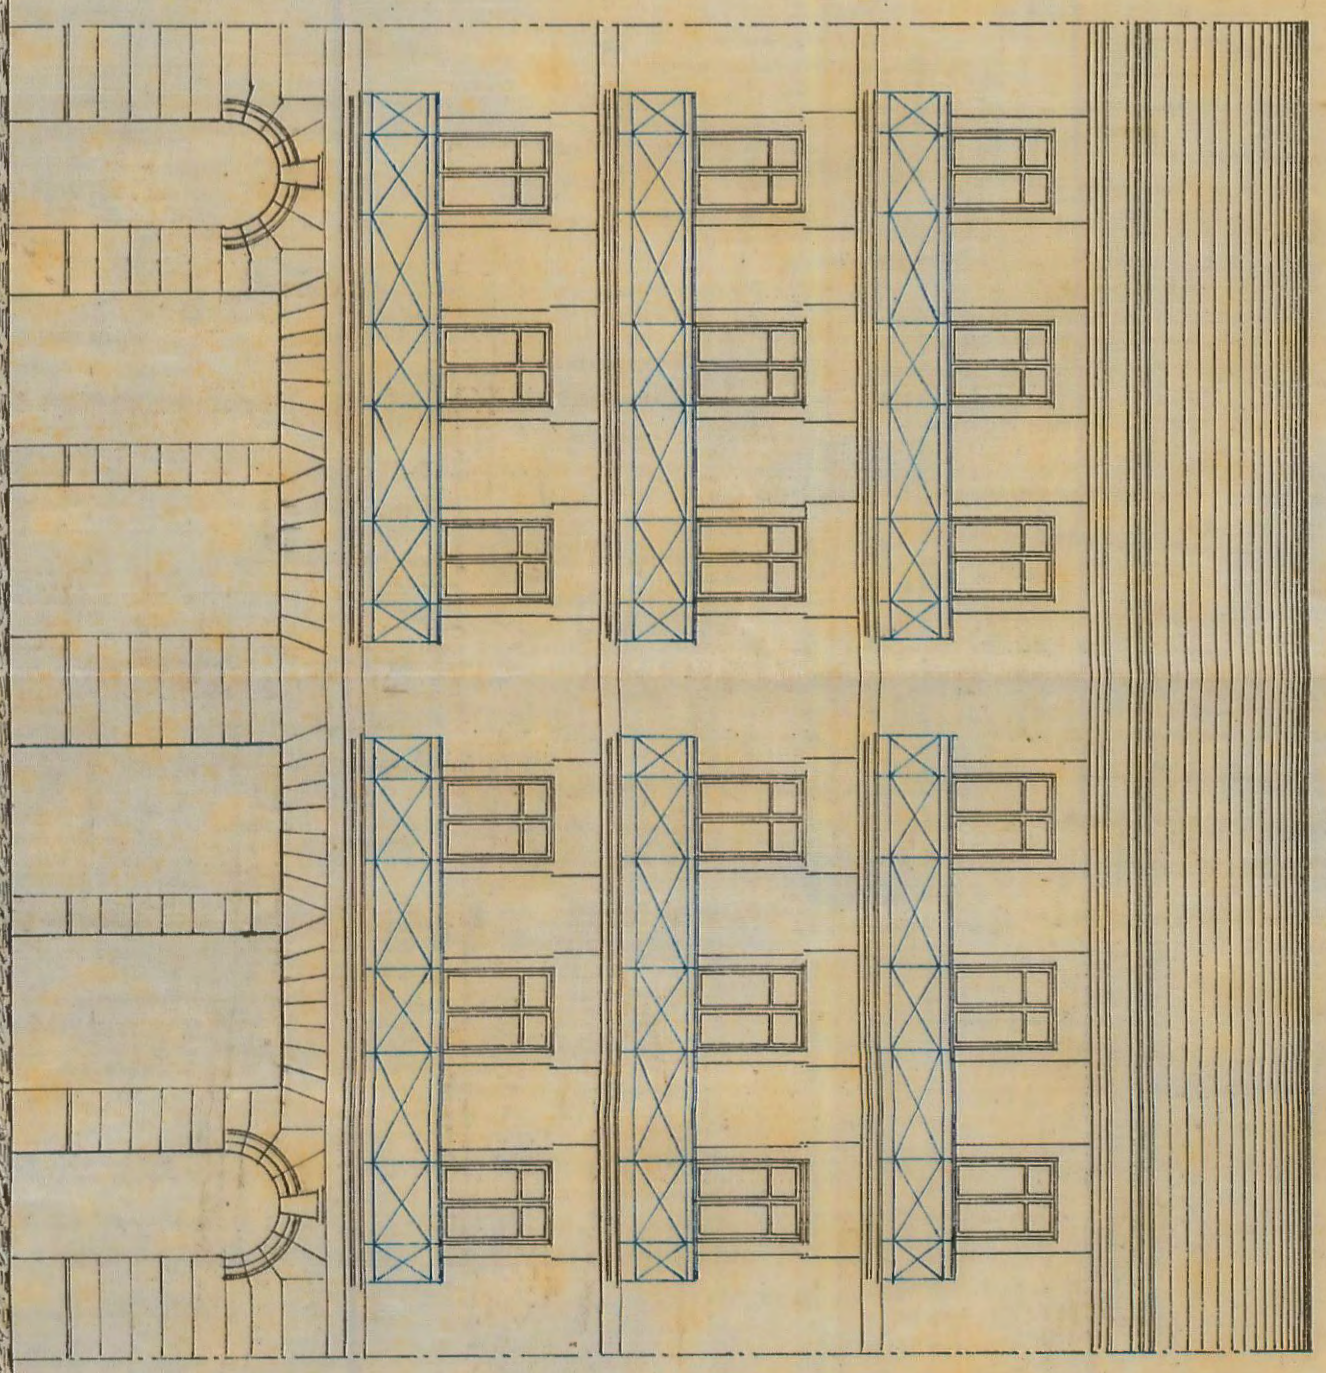

El proyecto fue aprobado por el Ayuntamiento de Gros el 25 de Mayo 1906.
 D^{no} Sotien
Sotien