




# PROYECTO

DE CASAS que intentan construir los S<sup>tes</sup> D<sup>ns</sup> Agencia Ymaz y D<sup>o</sup> Cayetano Seltien en el barrio de Gros

Escala 1:100

Fachada a la calle Gran Vía

SECCION por A.B.

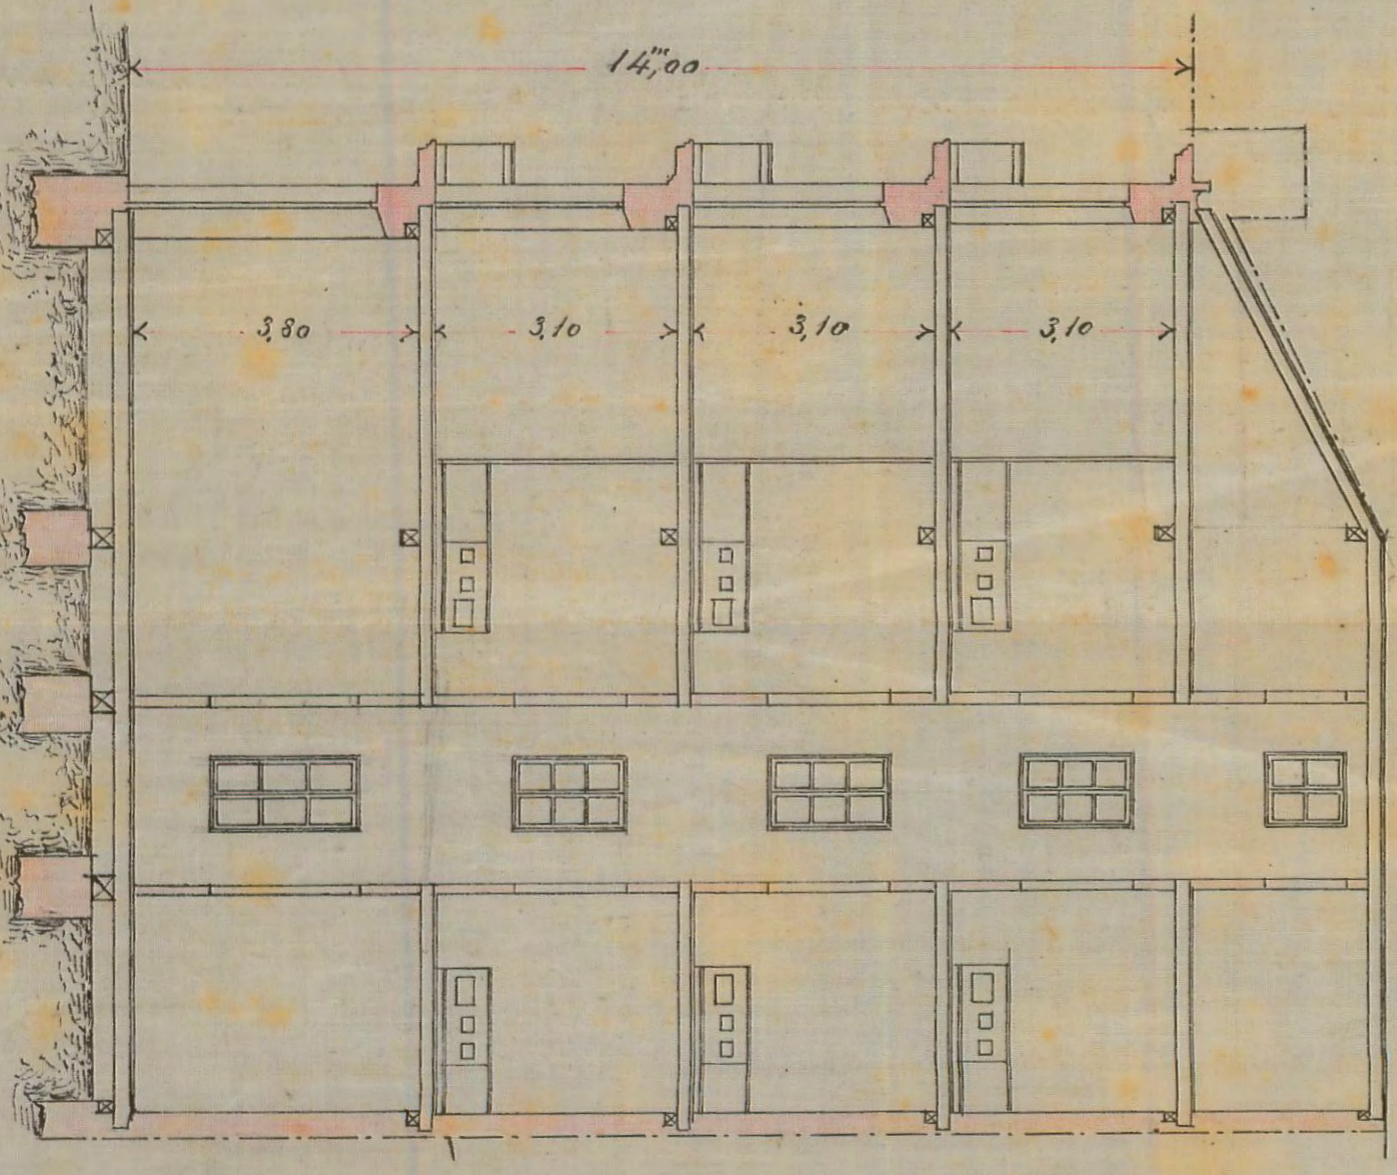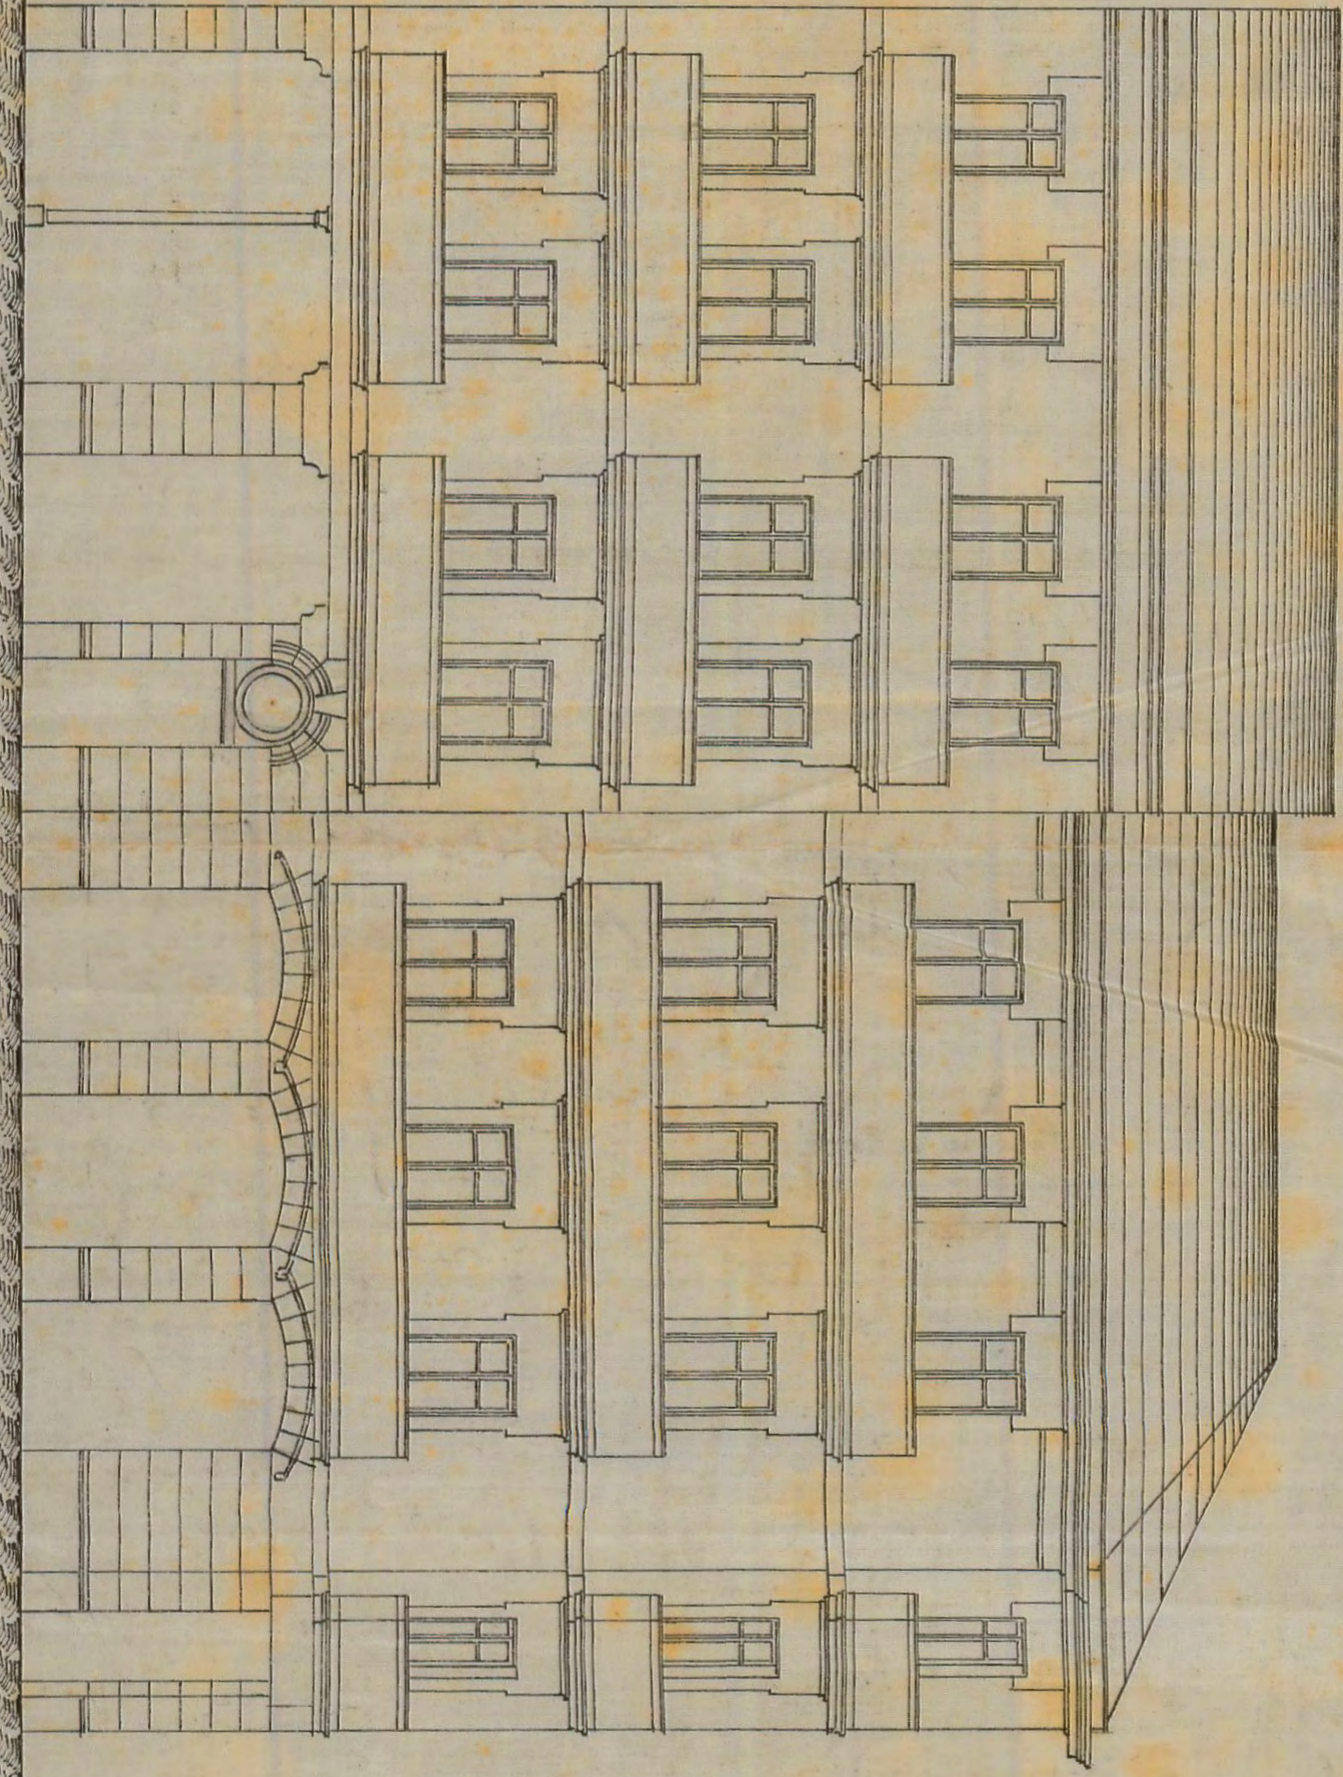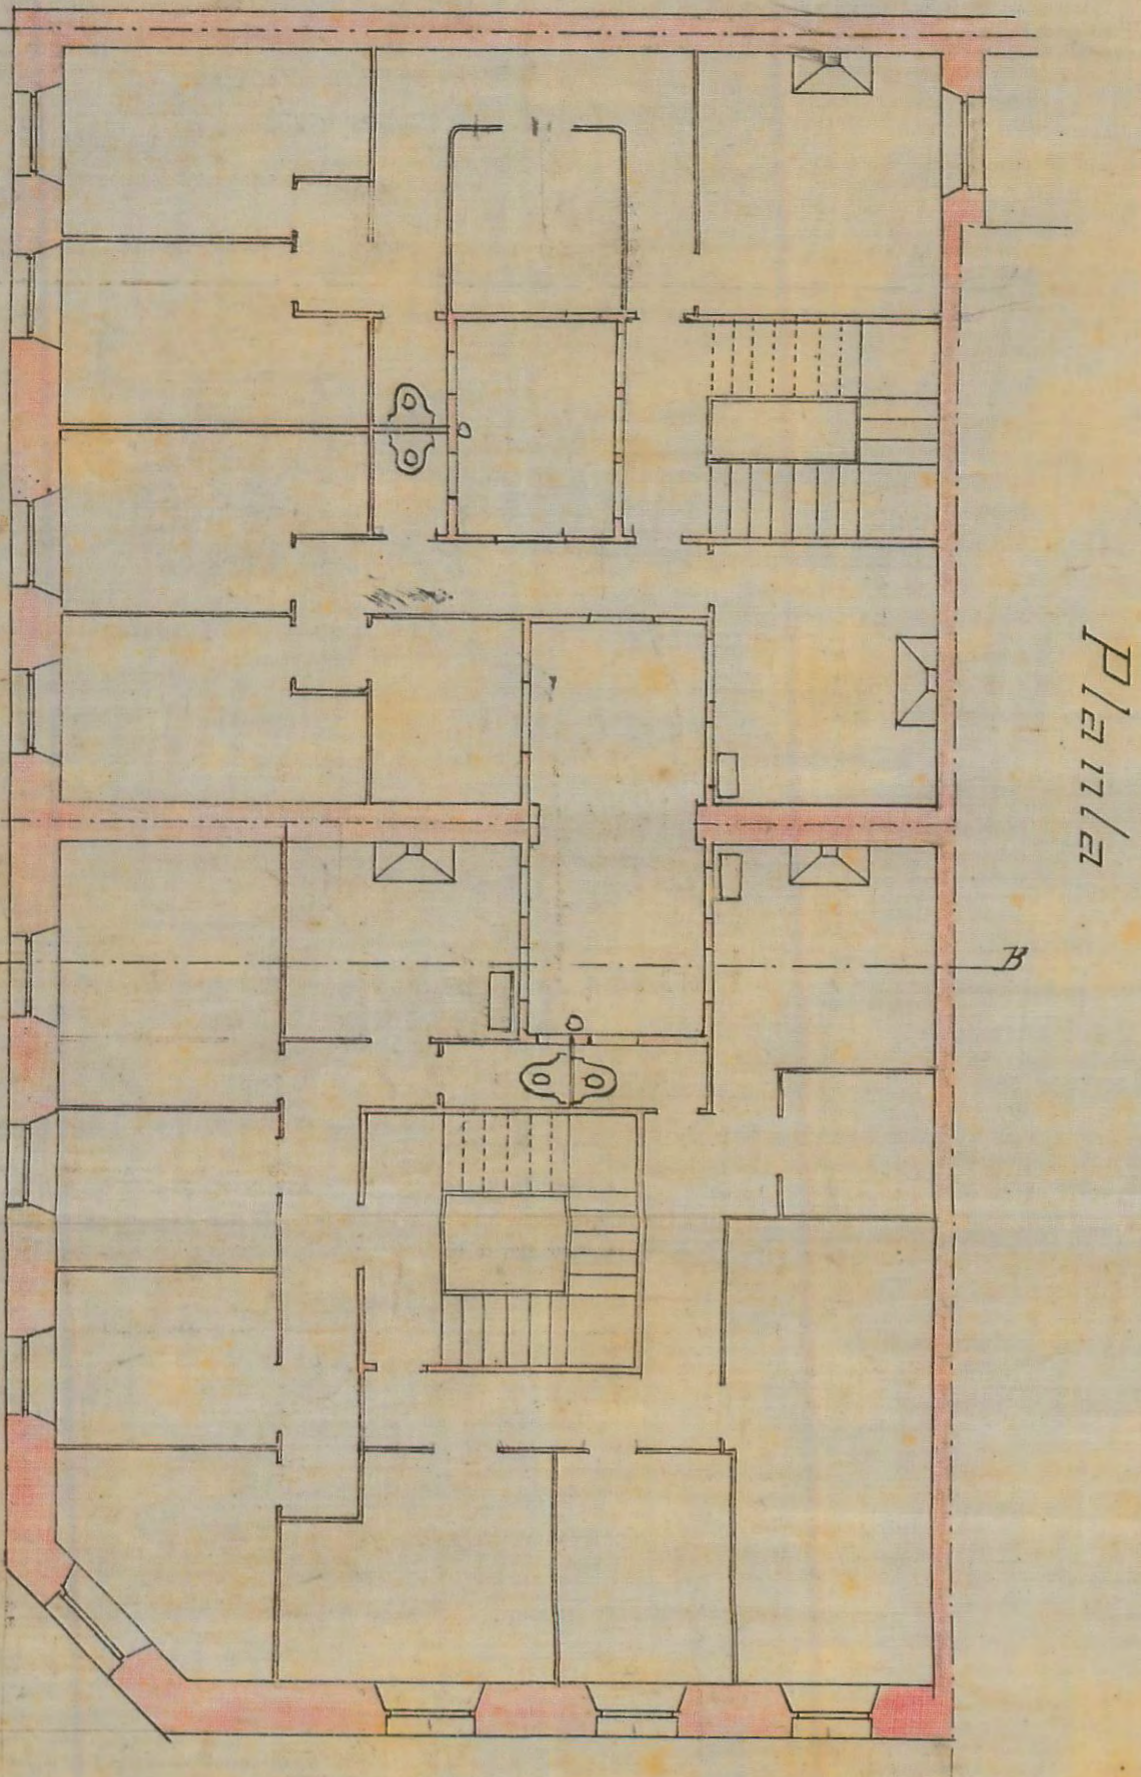

P. D. de mi Sr. Padre  
Bartolomé Ymaz  
Cayetano Seltien

Expedido por el Ministerio  
de Fomento el 15 de febrero 1907.  
El Sr. D.  
Antonio Seltien

Ench. Mars  
Arq. J. Ochoa

1907  
Arq. Seltien