



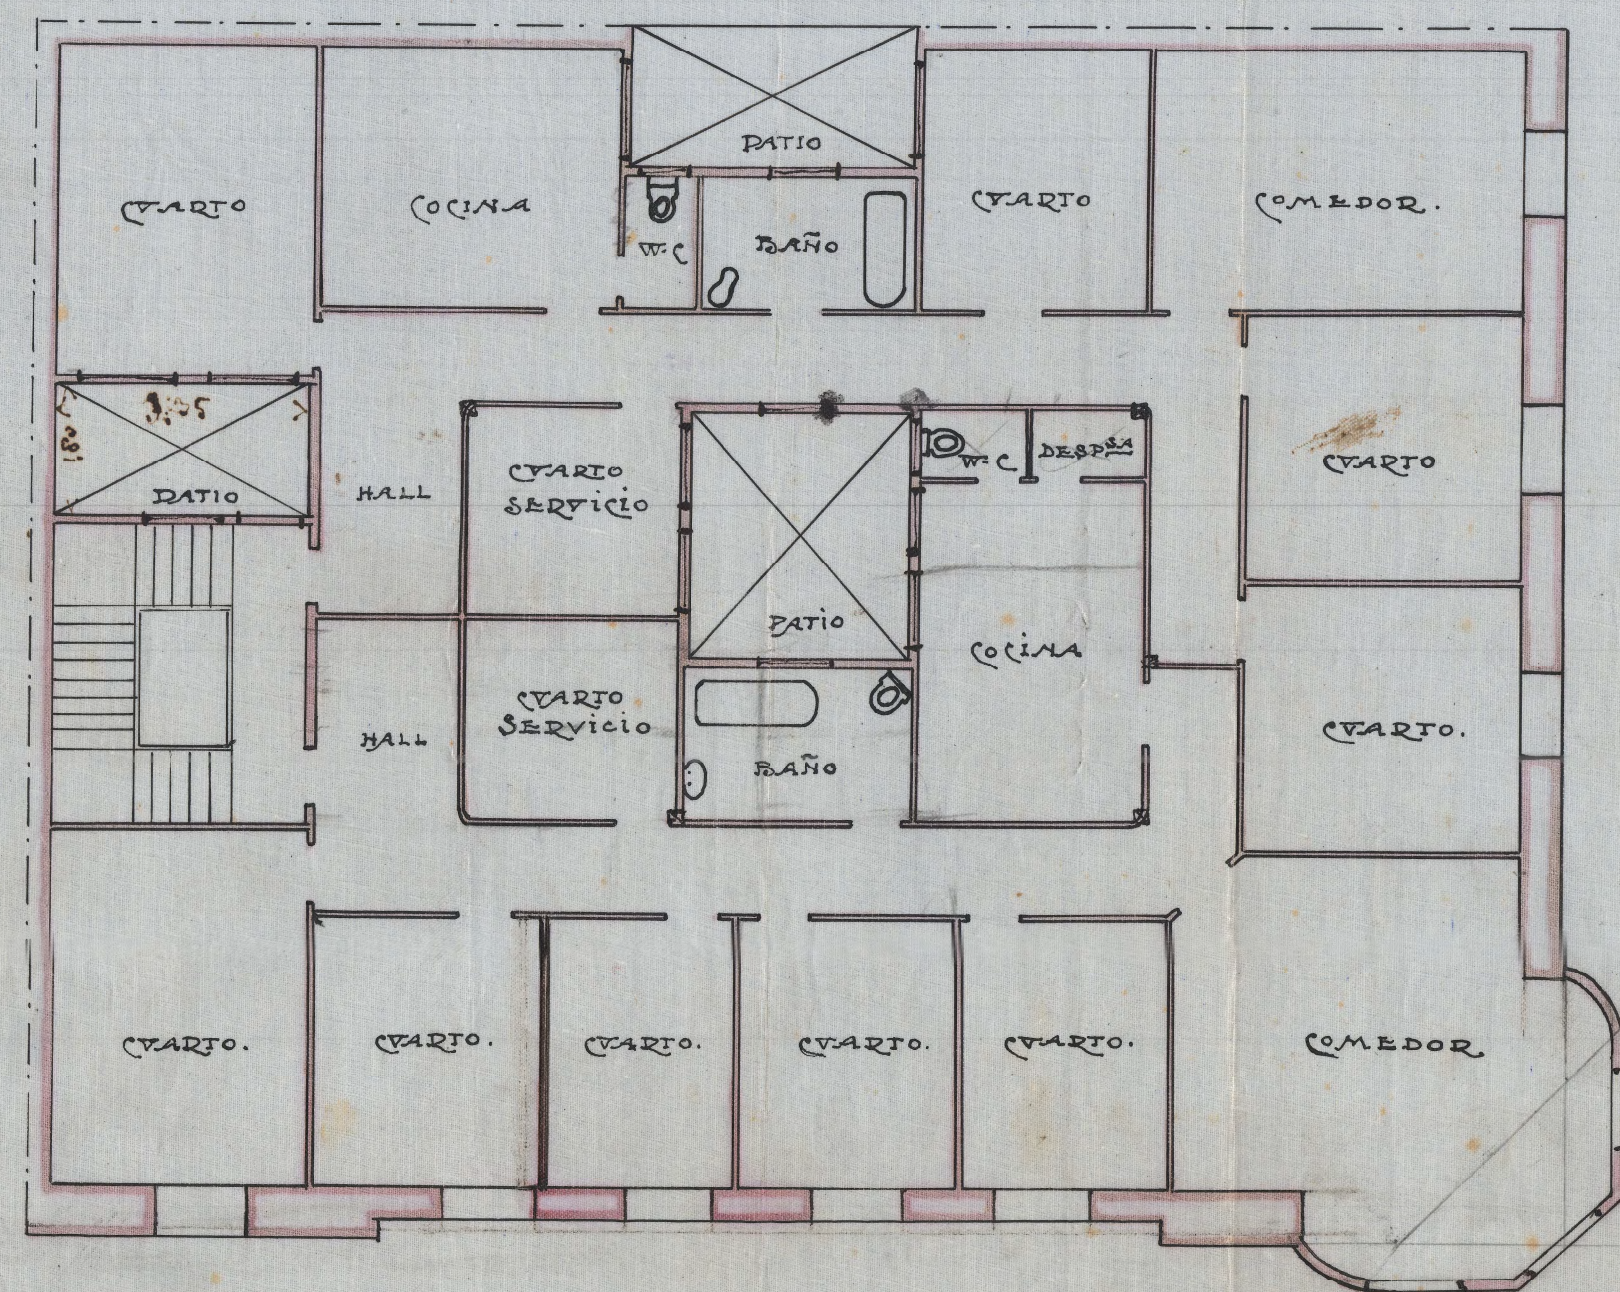

PLANTA DE PISOS

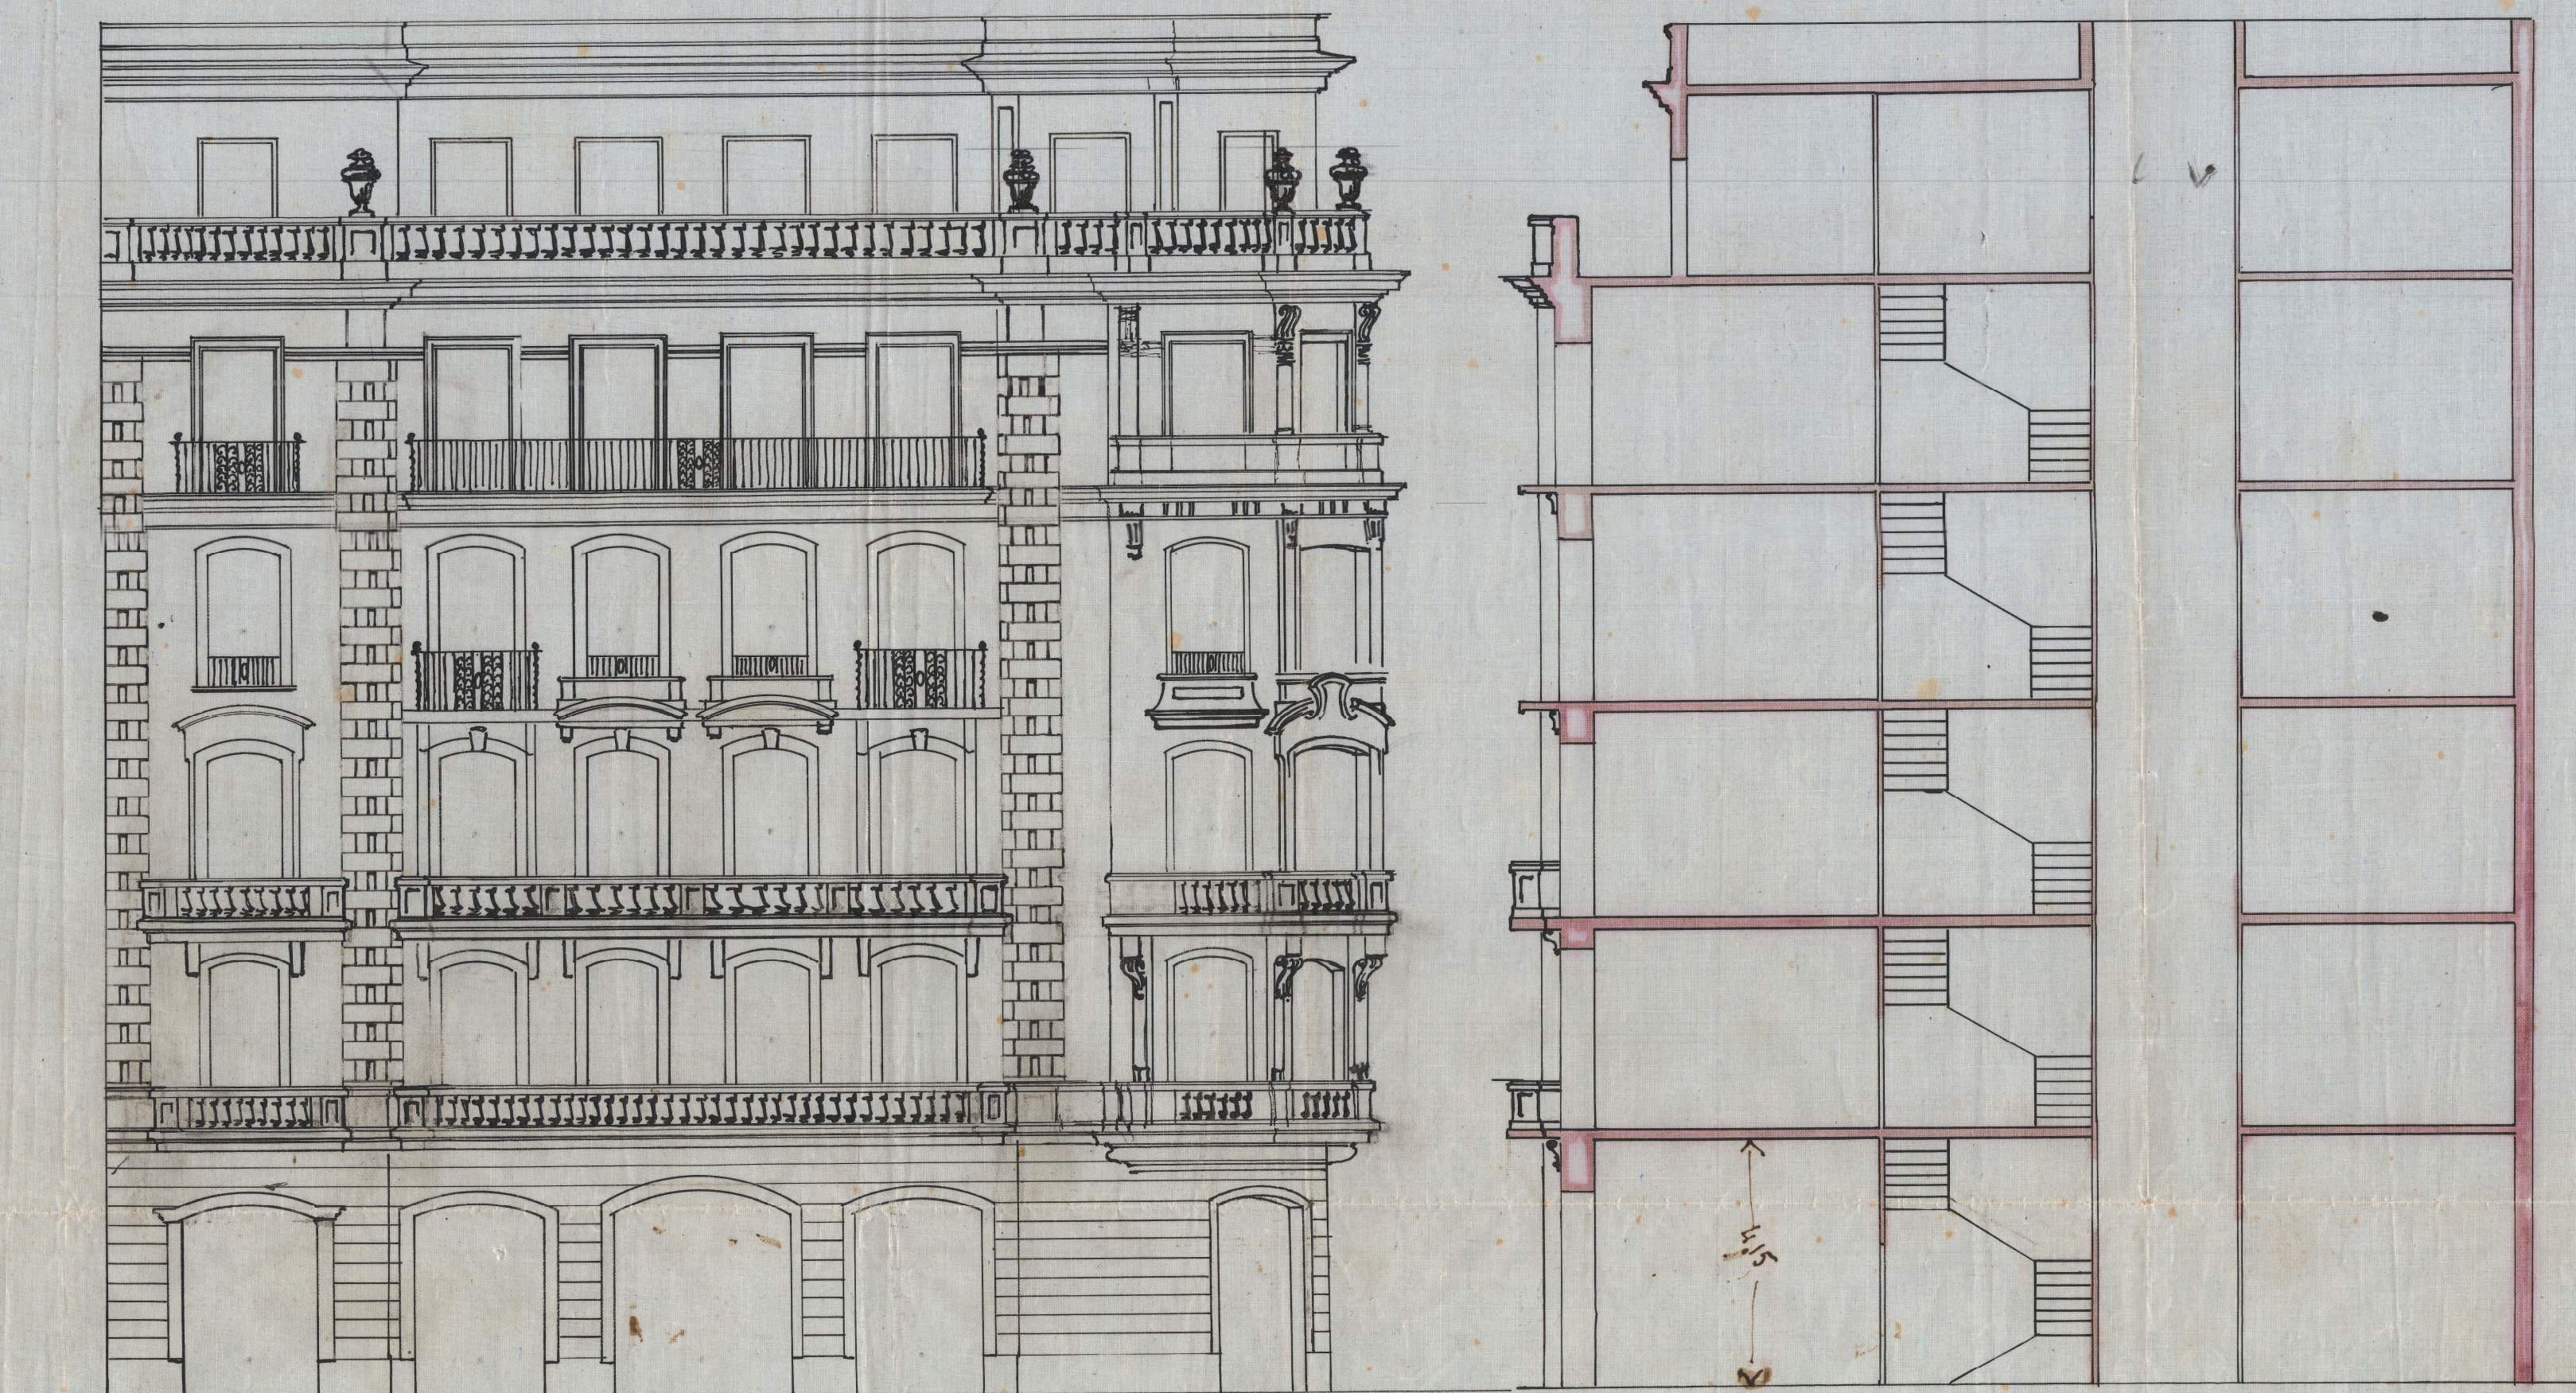

PROYECTO DE CASA PARA LOS SRES OYANEDER Y COMPAÑIA EN EL BARRIO DE GROS EN SAN SEBASTIÁN

APROBADO POR LA ALCALDÍA
SAN SEBASTIÁN, 3 DE Mayo DE 1920
EL SRIC.

Felipe de los Rios

*En arropo a infra
Juan M. de los Rios*

Escala 1:100.
0 1 2 3 4 5

San Sebastián 2 Diciembre de 1919

El Propietario
Rogue Oyaneider y Cia

El Arquitecto.

F. de los Rios