



Surcuna Cloth

PROYECTO DE UNA CASA PARA EL BARRIO LLAMADO DE GROS.

*Fachada principal.
al paseo de Colon*

Escala de 0,03 por metro

Fachada lateral, a la Gran Via

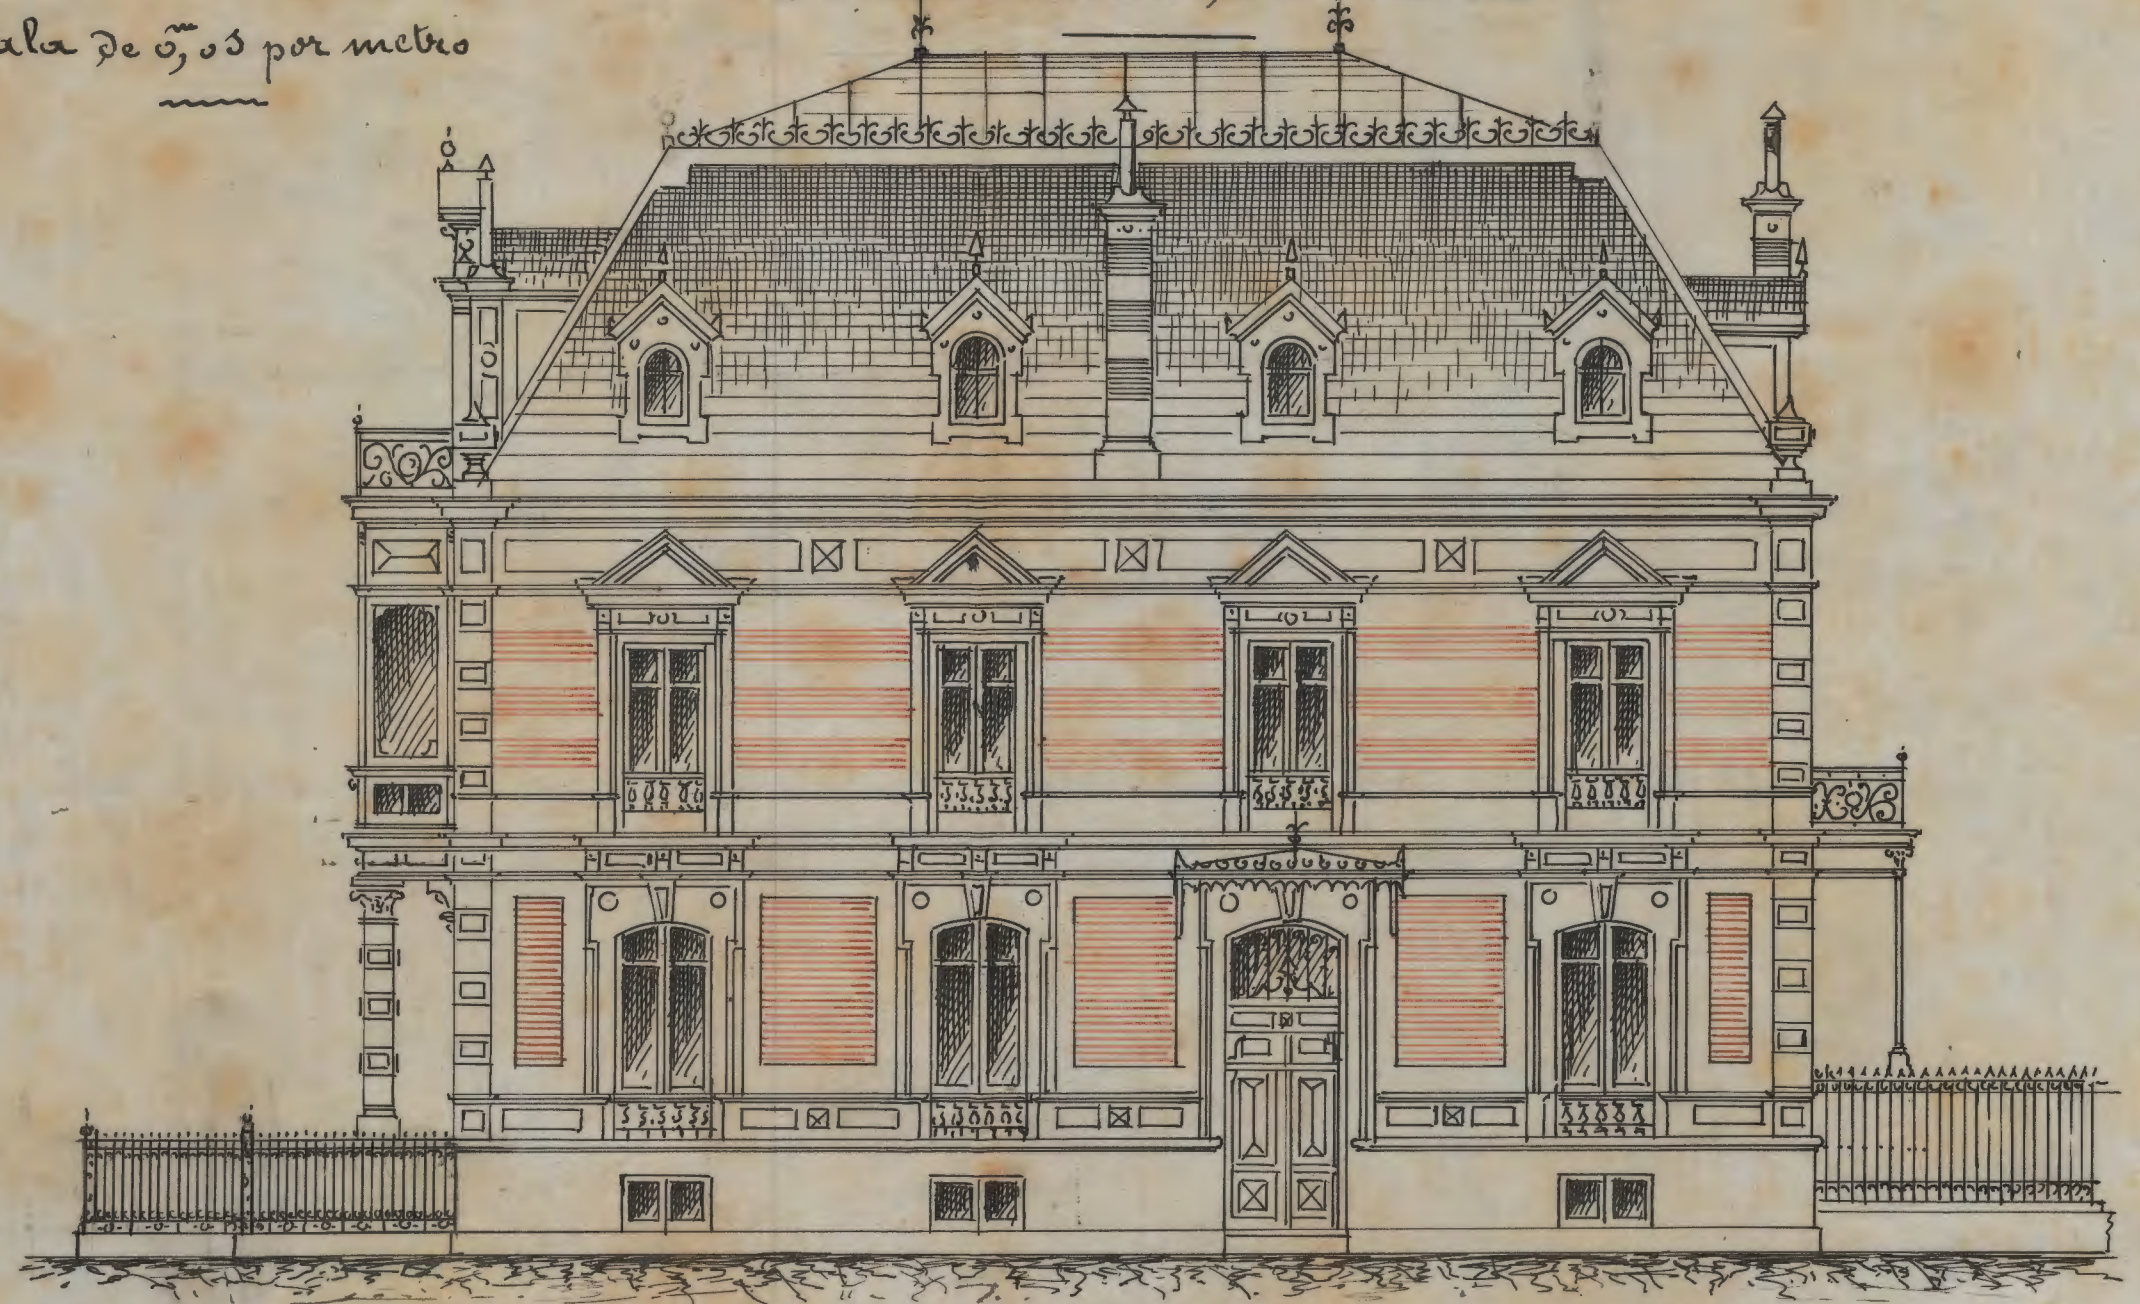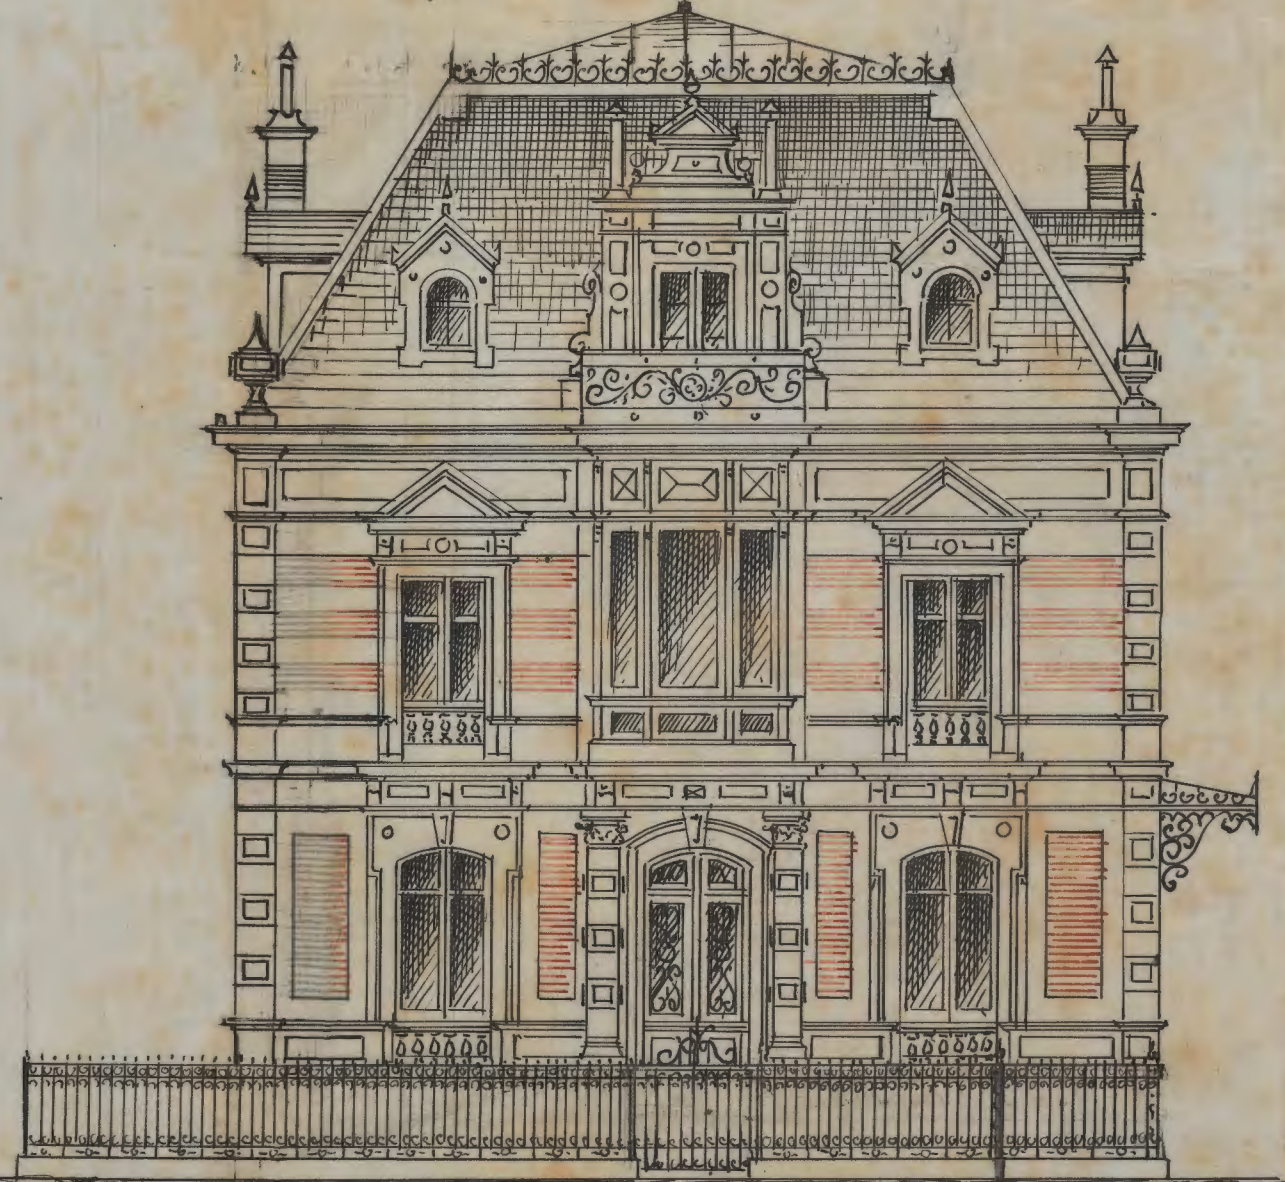

San Sebastian 19 de Noviembre 1895.

Aprobado en Sesión de este día

*Por acuerdo
el Sr.
Antonio Argandoña*

La propietaria

comunicada de Lázaro

Viendo de J. Vignau

M. B.

Indulgencia a J.

San Sebastian 10 de Noviembre de 1895

José Vicente Mendiz

Alvaro de la Cruz