
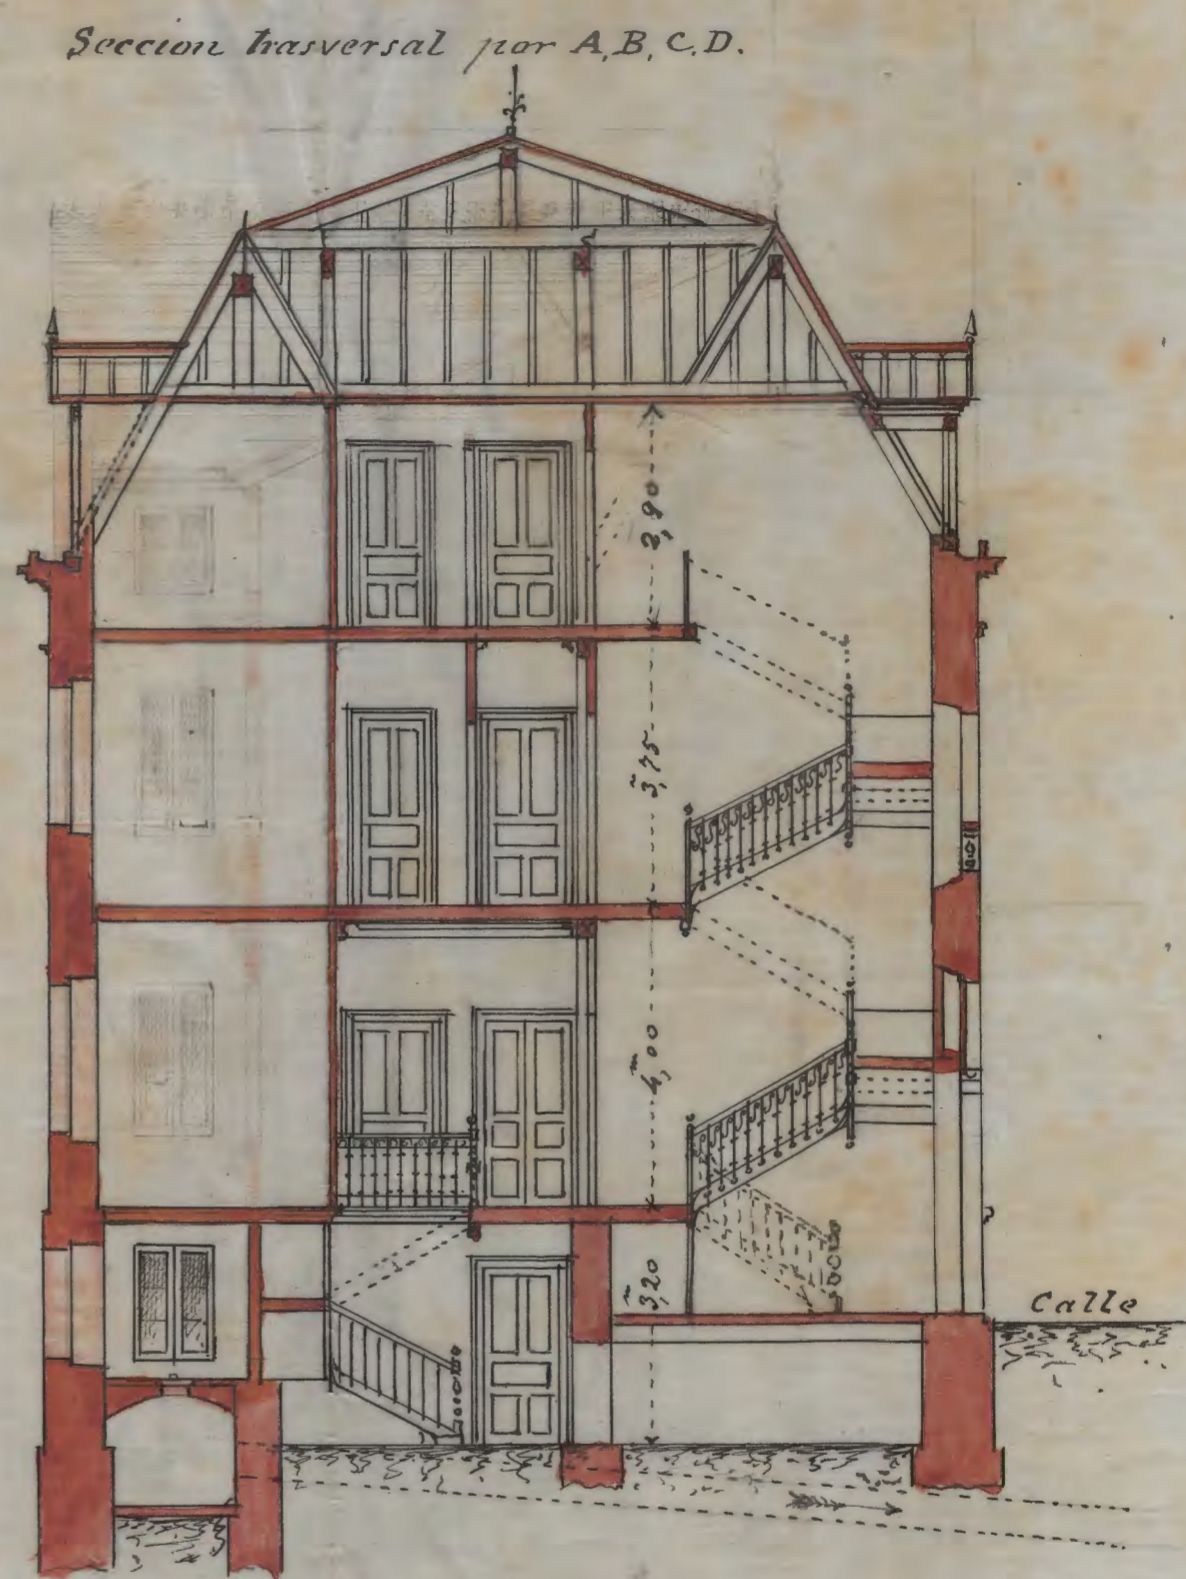
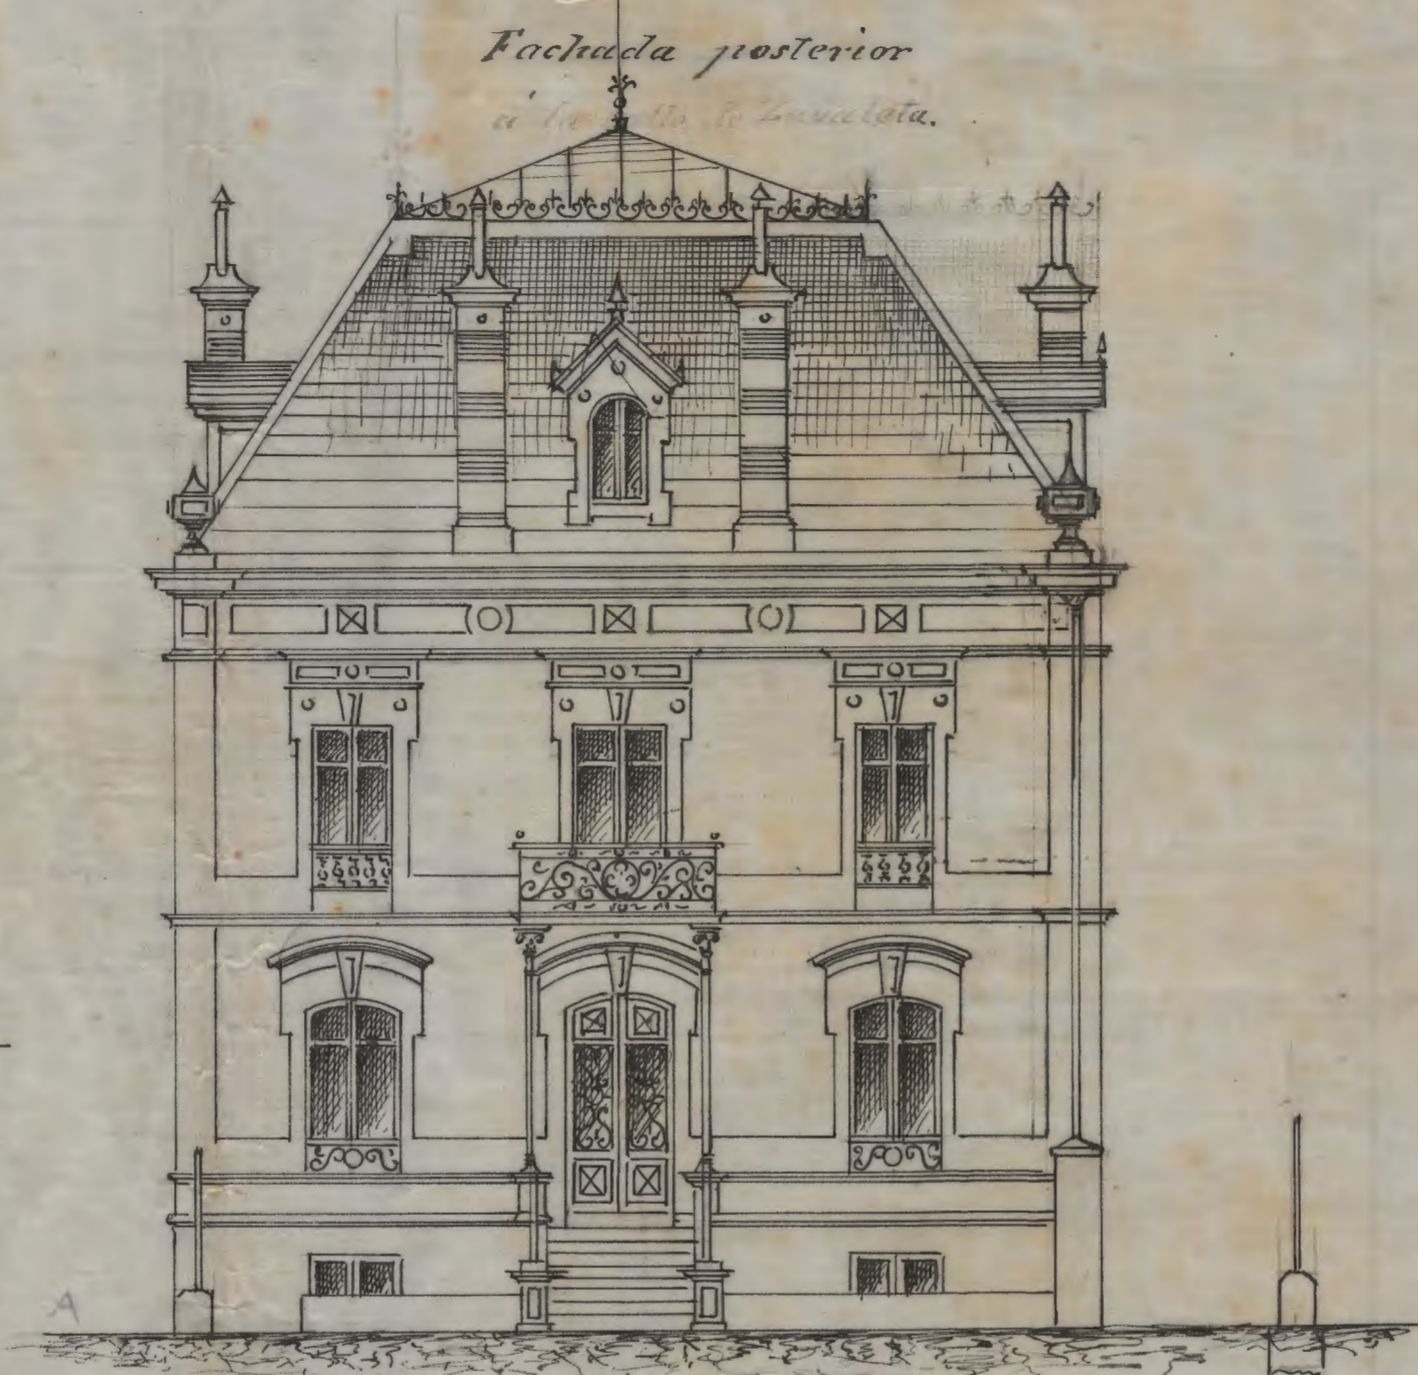


# PROYECTO DE UNA CASA PARA EL BARRIO LLAMADO DE GROS.

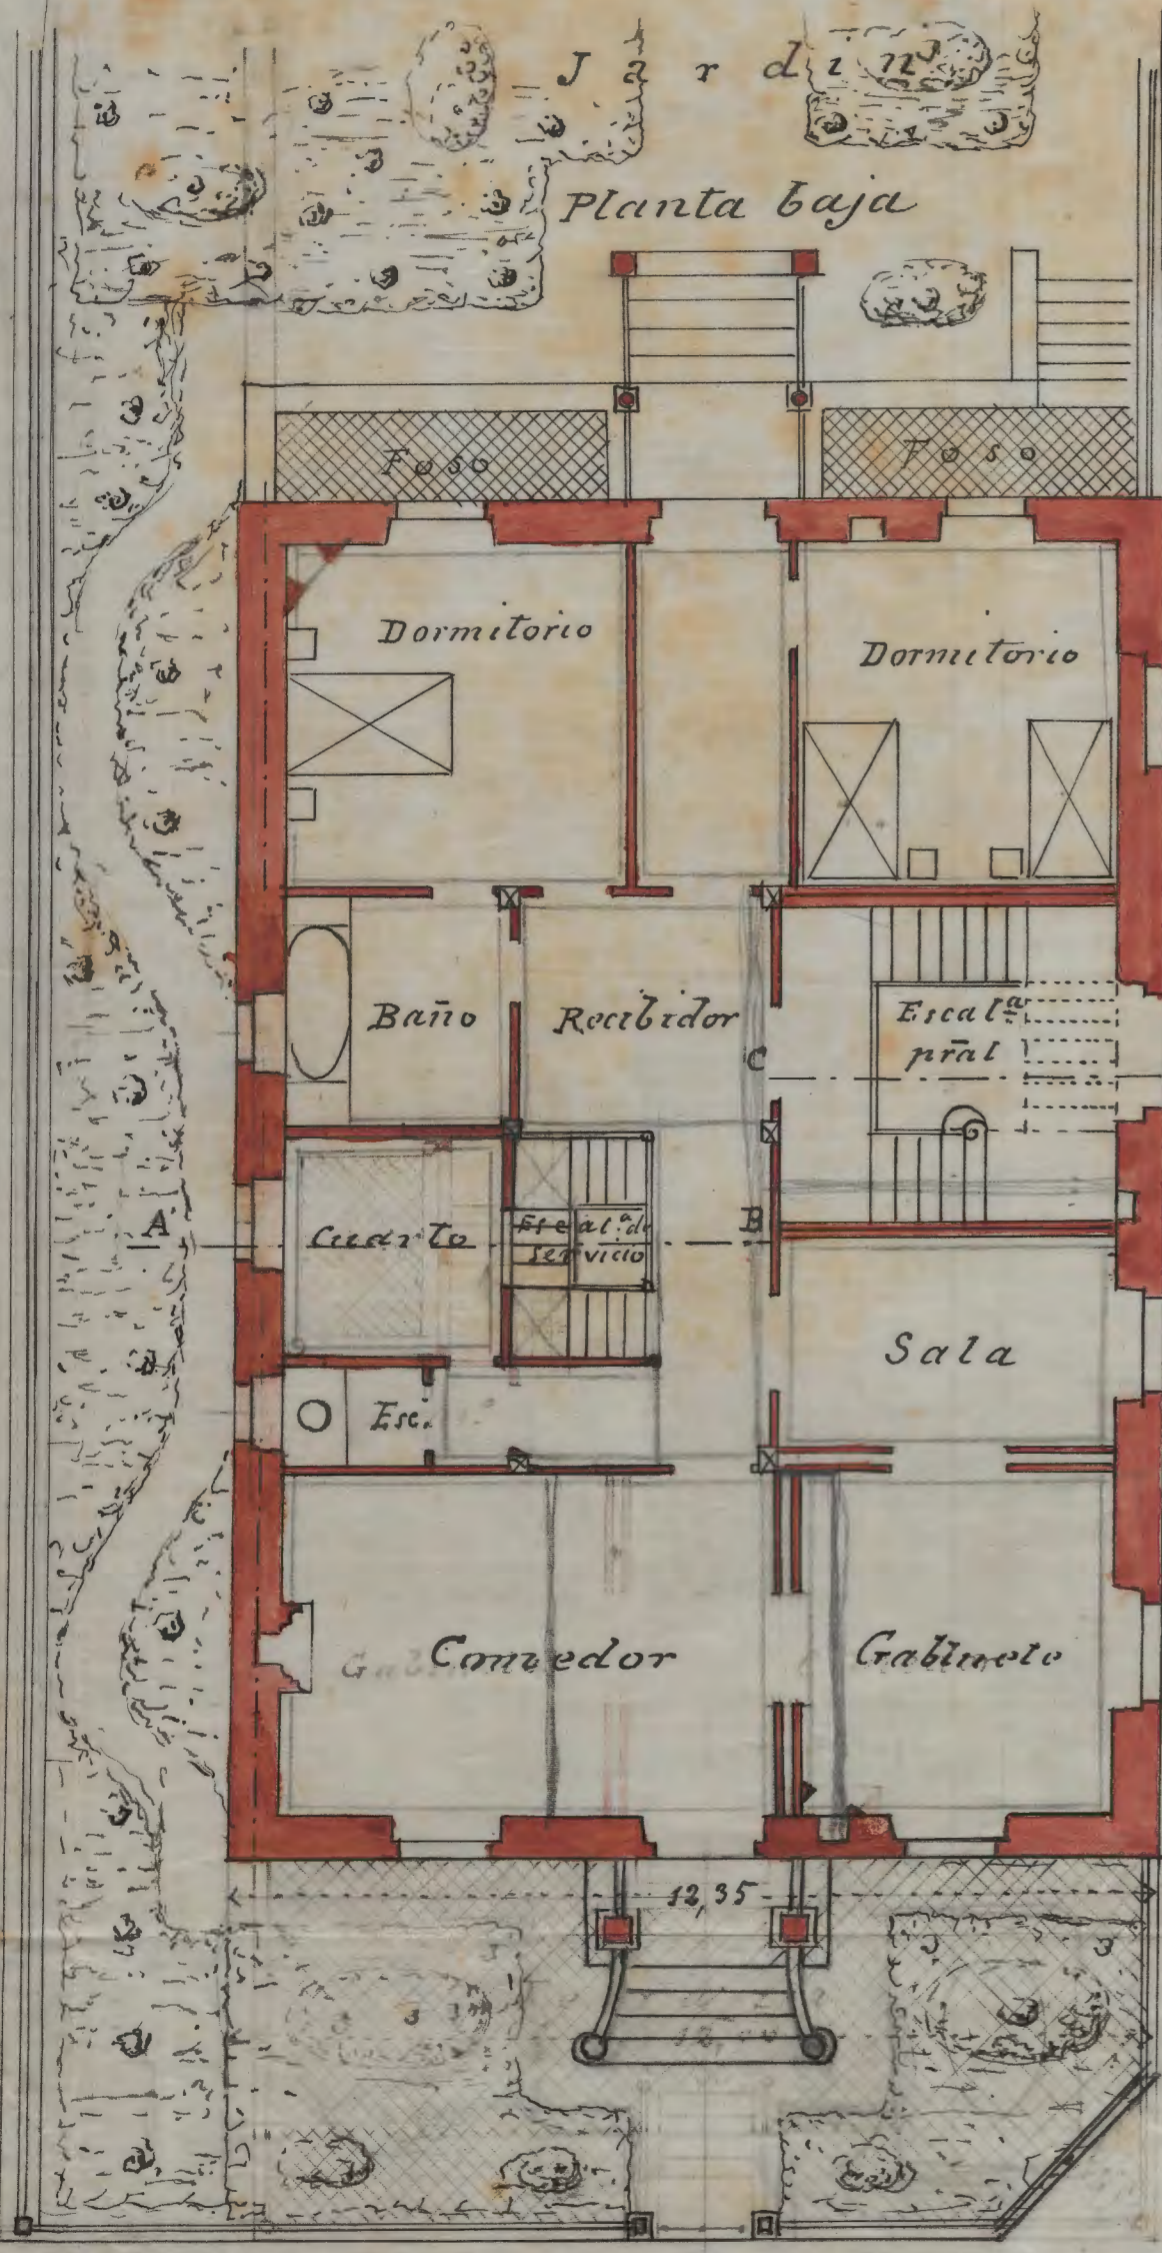

Escala de 0,05 por m.

La propietaria  
 Compañía de Lascruas  
 Viuda de J. Vignau

San Sebastian 10 de Noviembre de 1895.

V. B.  
 José de Jorjua

José Vicente Mendia  
 Alvaro de Navarra

San Sebastian 14 de Noche 1895  
 aprobado en sesión de este día.

Por acuerdo  
 El Secretario  
 Antonio de Jorjua

Paseo de Colón