


Aprobado por la Alcaldía
San Seb. 21 Junio 1913
El Secretario
Manuel Gama

PROYECTO DE MIRADOR PARA LA
CASA N° 1 DE LA GRAN VIA (BARRIO DE GRUPO)
PROPIEDAD DE LA S^a VIUDA DE VIGNAU.



ALZADO.

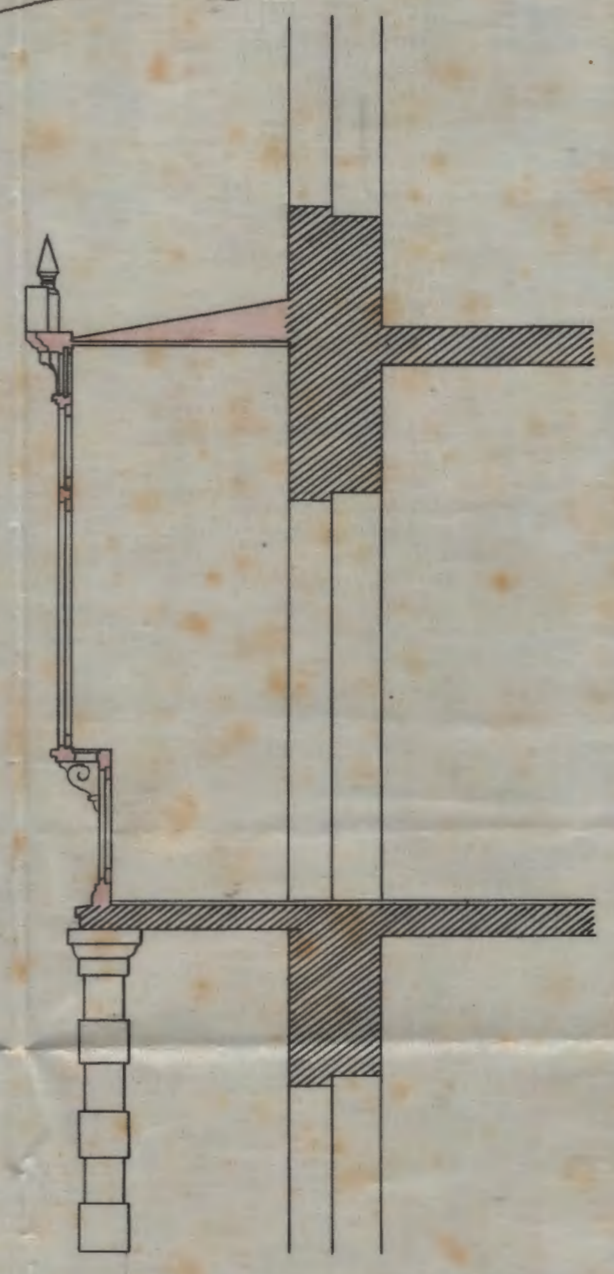


SECCION

ESCALA 1:50

SAN SEBASTIAN 31 DE MAYO DE 1913.

V.º B.º
P.º del Arquitecto Municipal,
Marquins

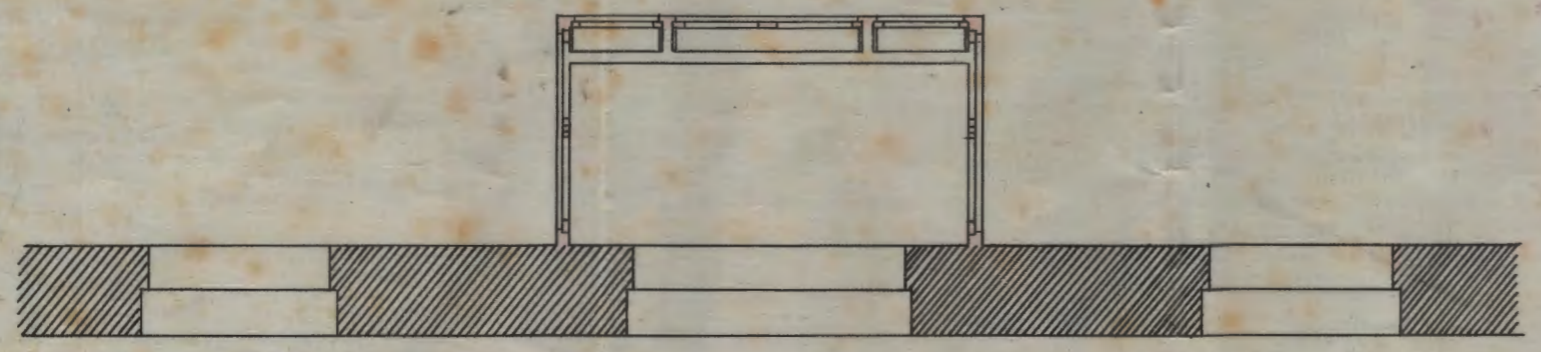

PLANTA

Geo. Mota
Arq.
C.º