



PROYECTO DE DOS CASAS PARA LOS SRES ALTUNA E IBARLUCEA, E IBARLUCEA SAN SEBASTIÁN Y COMP.^{IA}

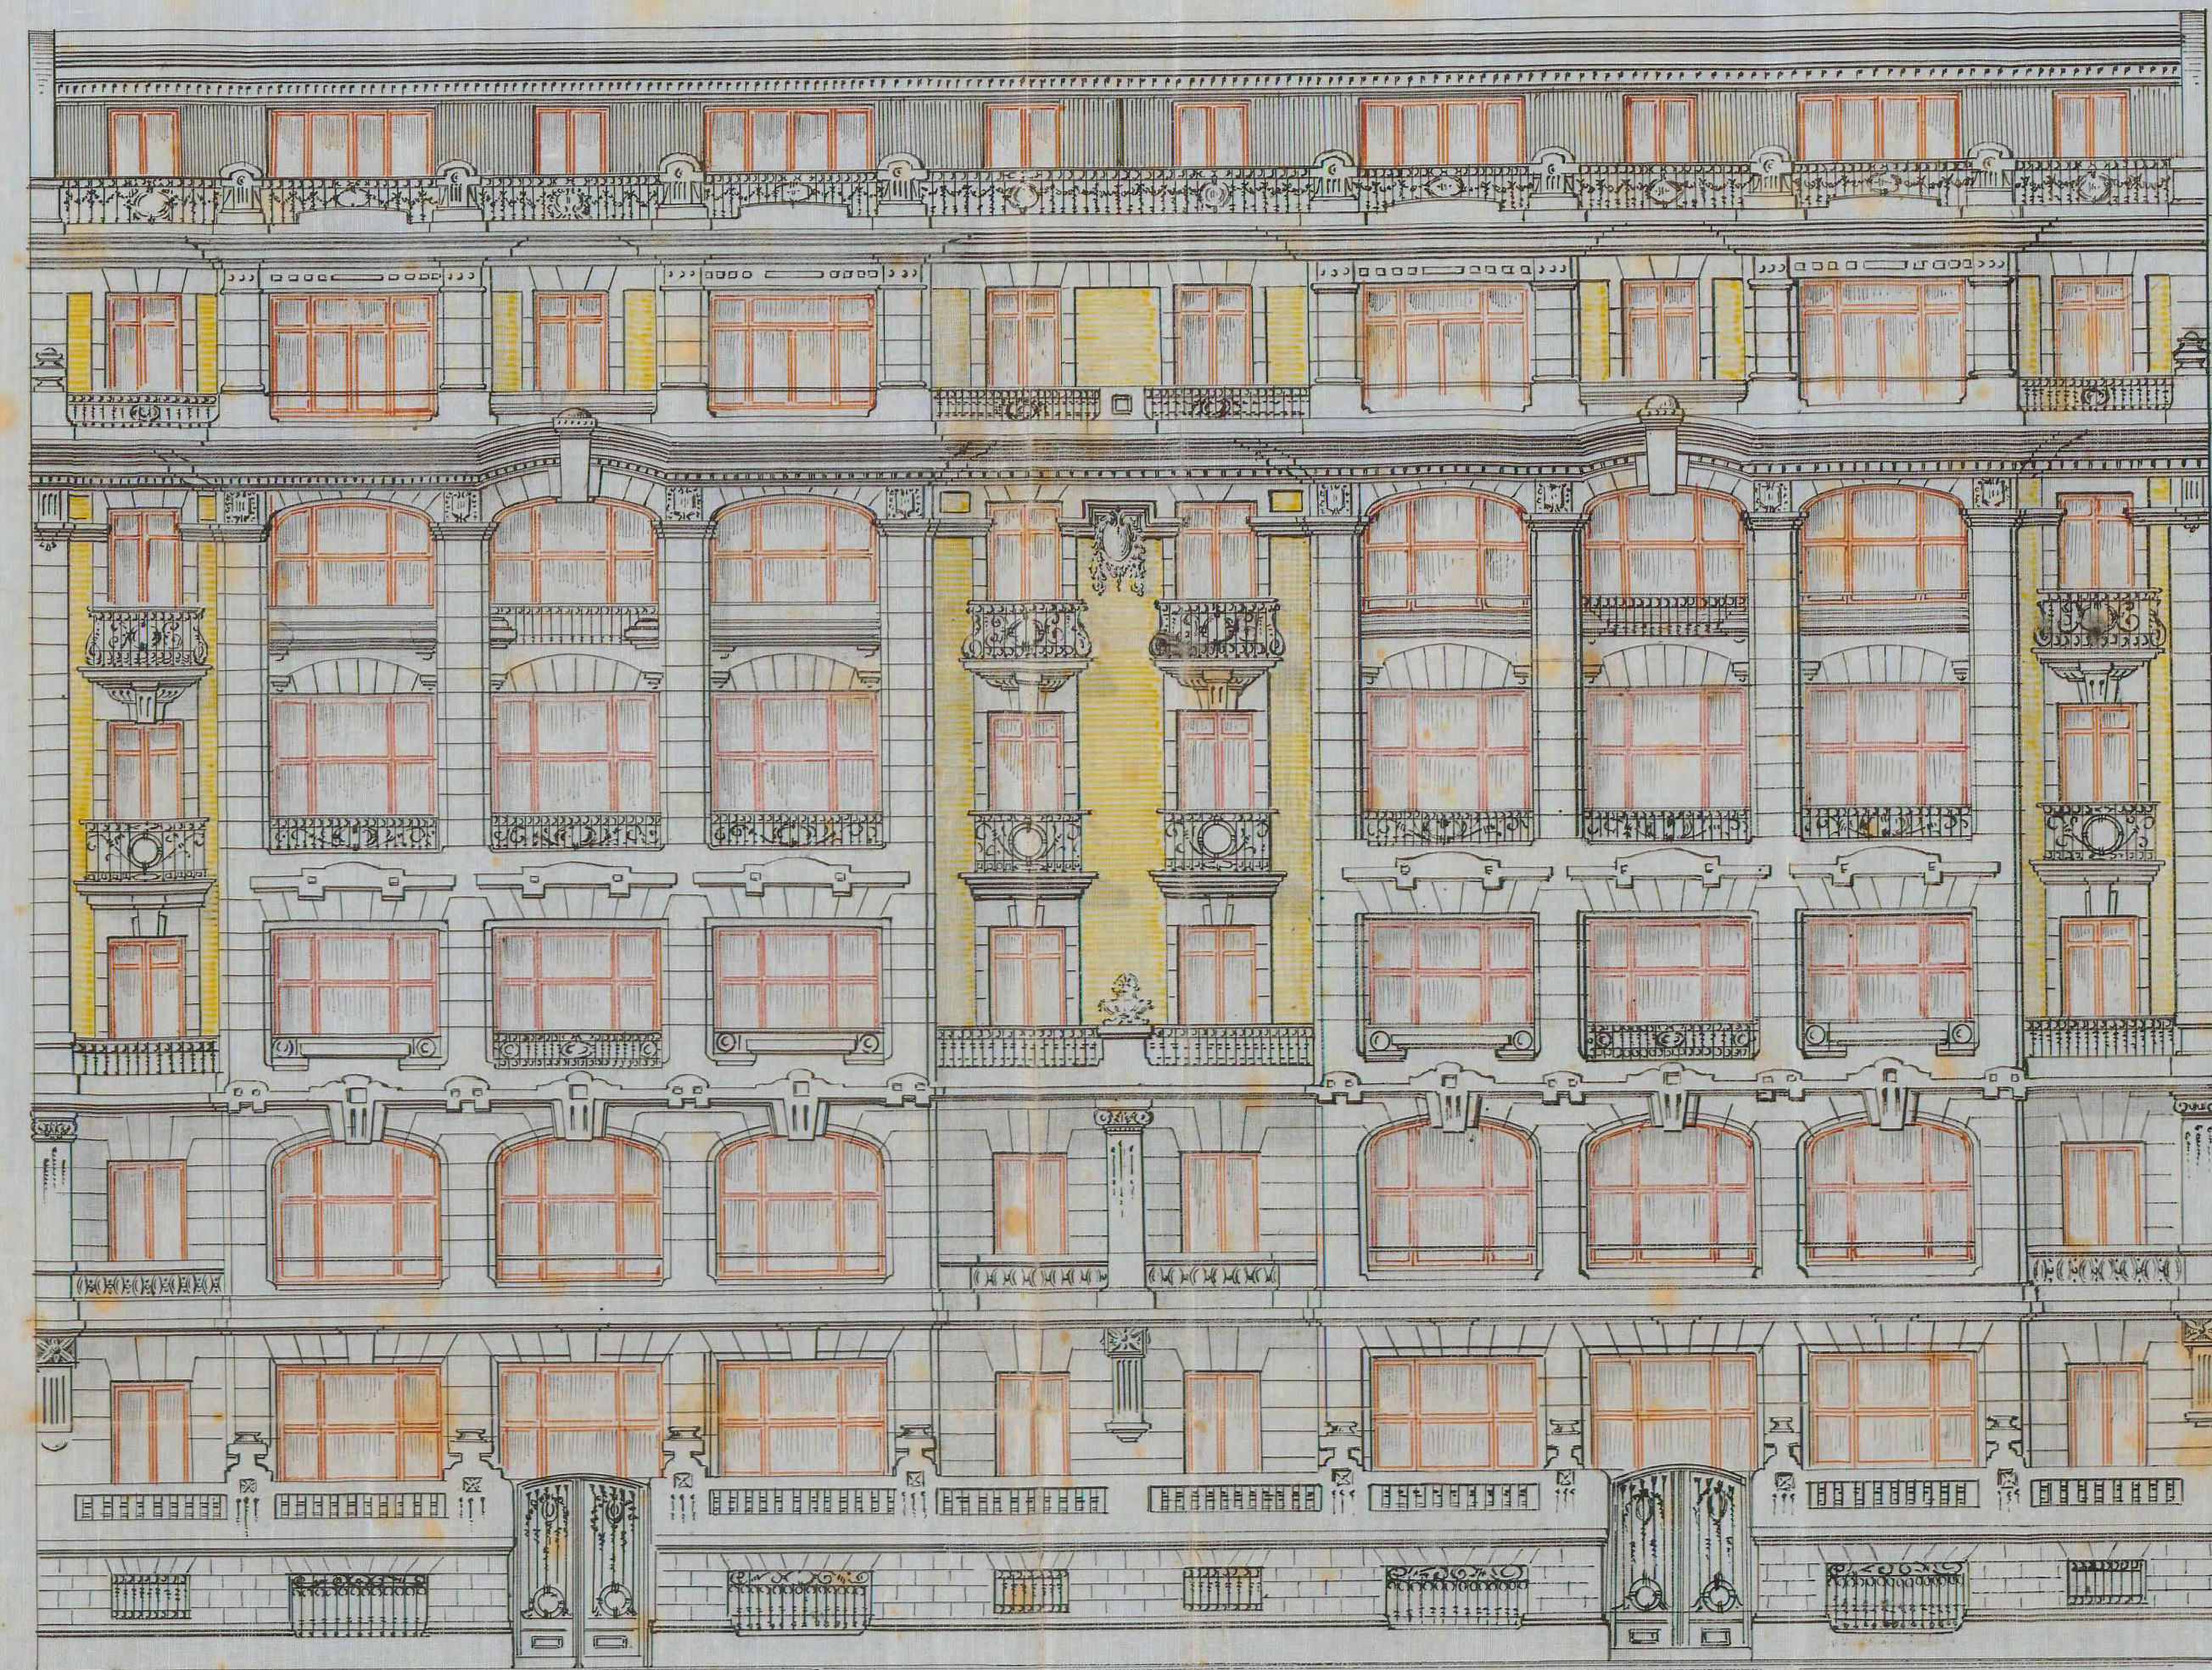

Fachada al Paseo de Colón
Escala de 1:100.

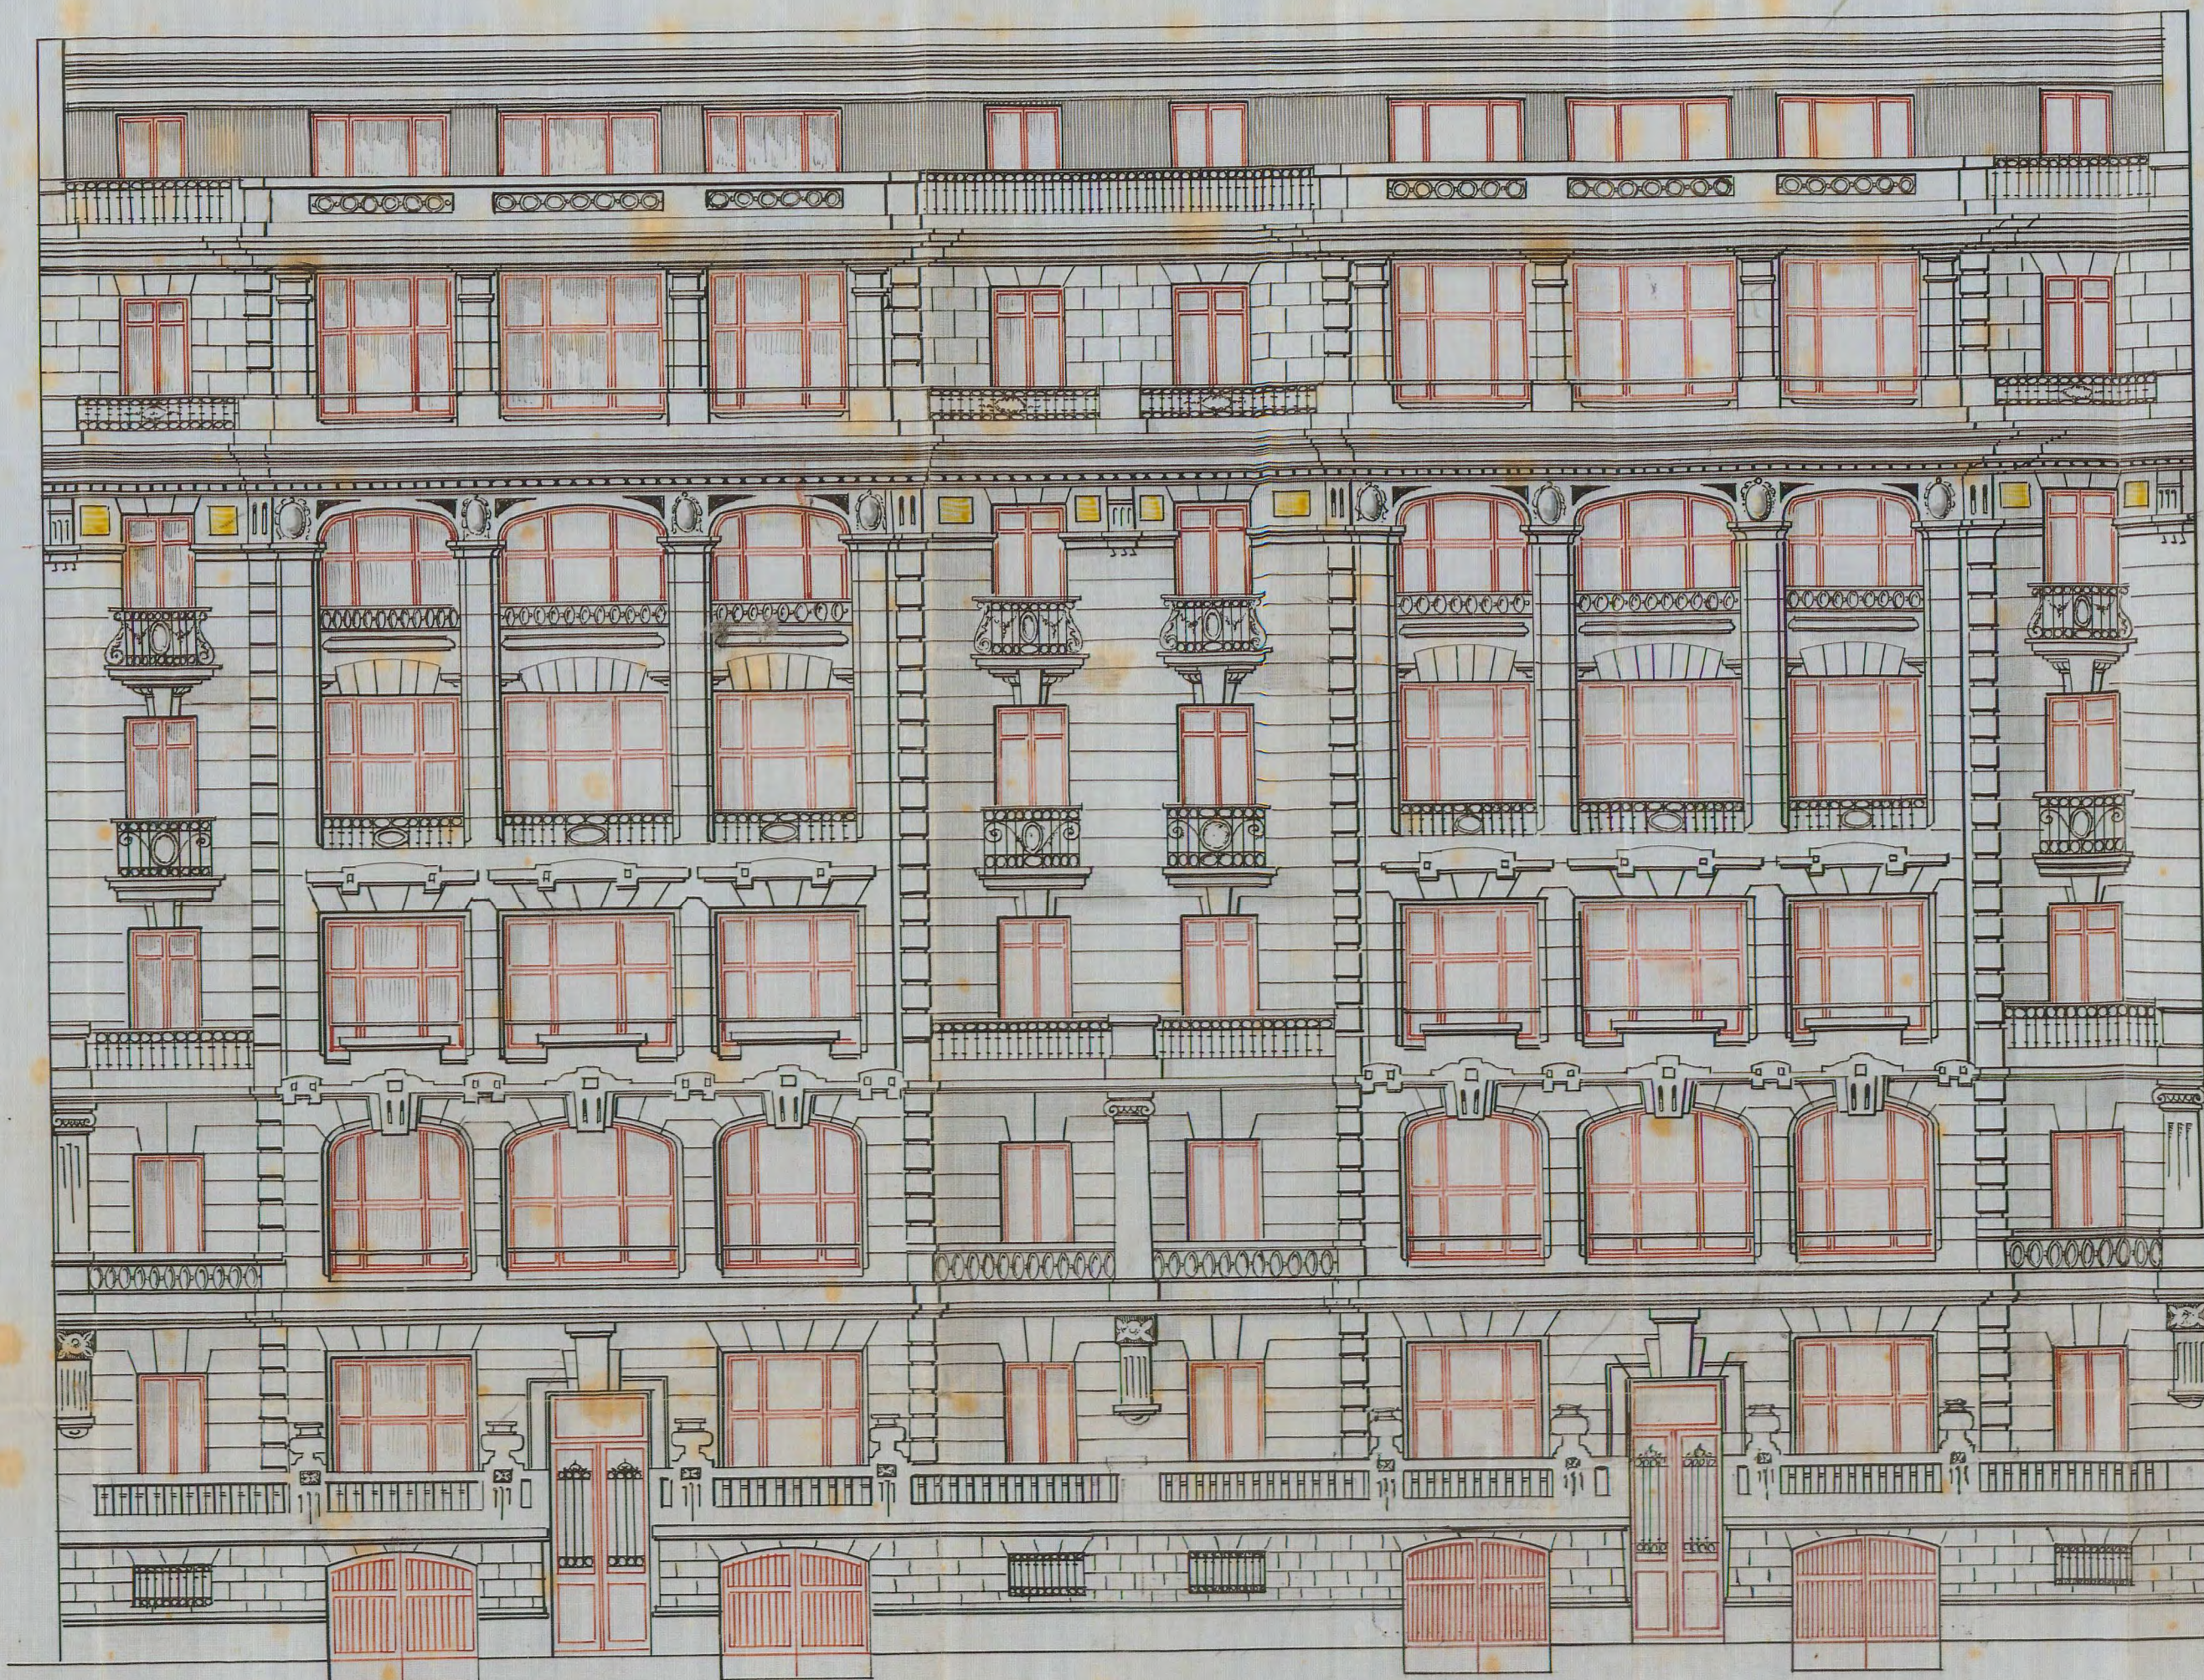

Fachada à la Calle Zabaleta
Escala 1:100.

Aprobado por el Excmo Ayuntamiento
en sesión celebrada el día
de ayer según informe de su
Comisión de Obras.
San Sebastián 3 Abril 1919
Año:
Felipe Jesús Echarri

San Sebastián, febrero de 1919

Escala 1:100

El Arquitecto,

Manuel Lujan ay