



Fachada Principal

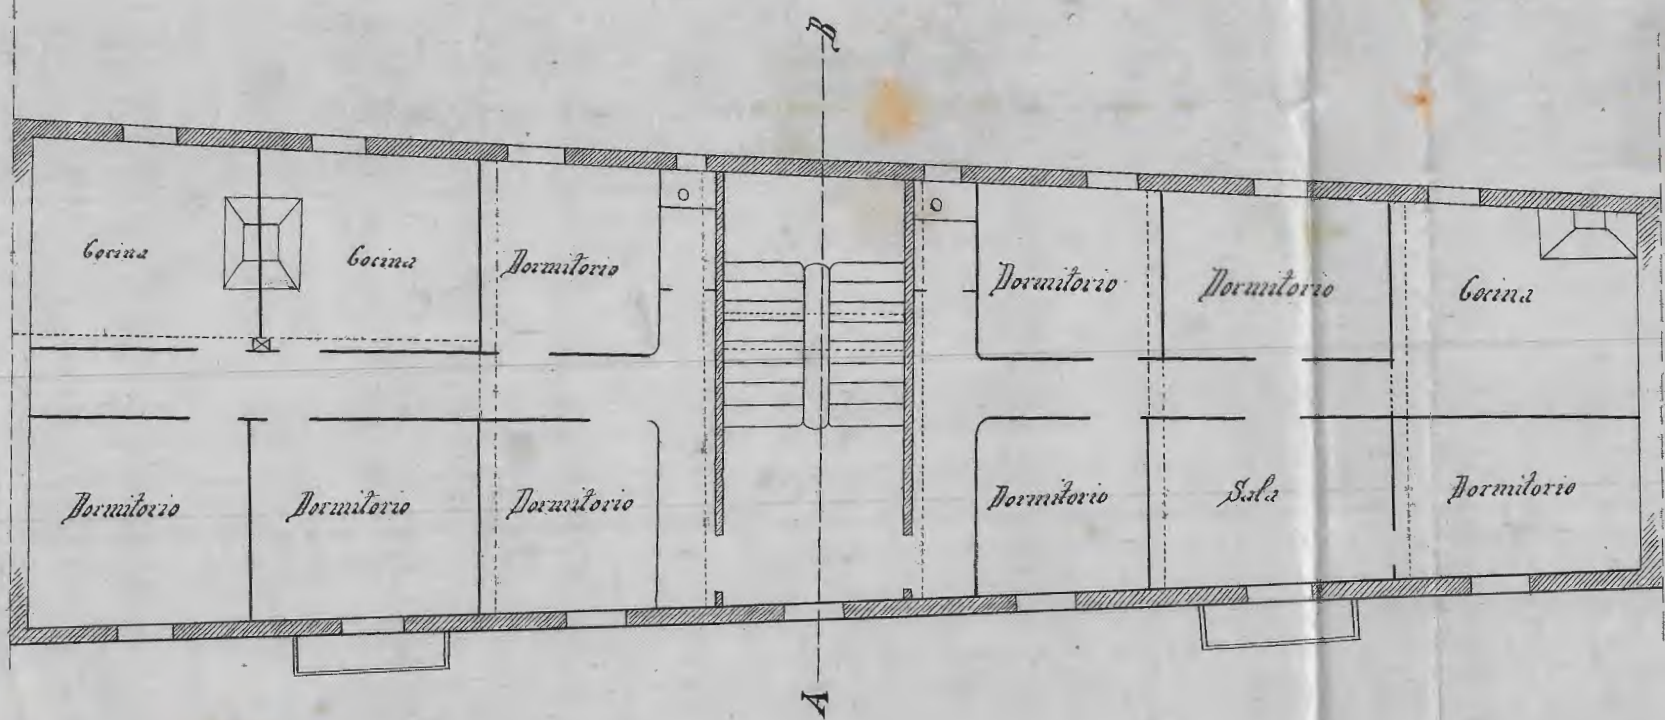

Sección por AB

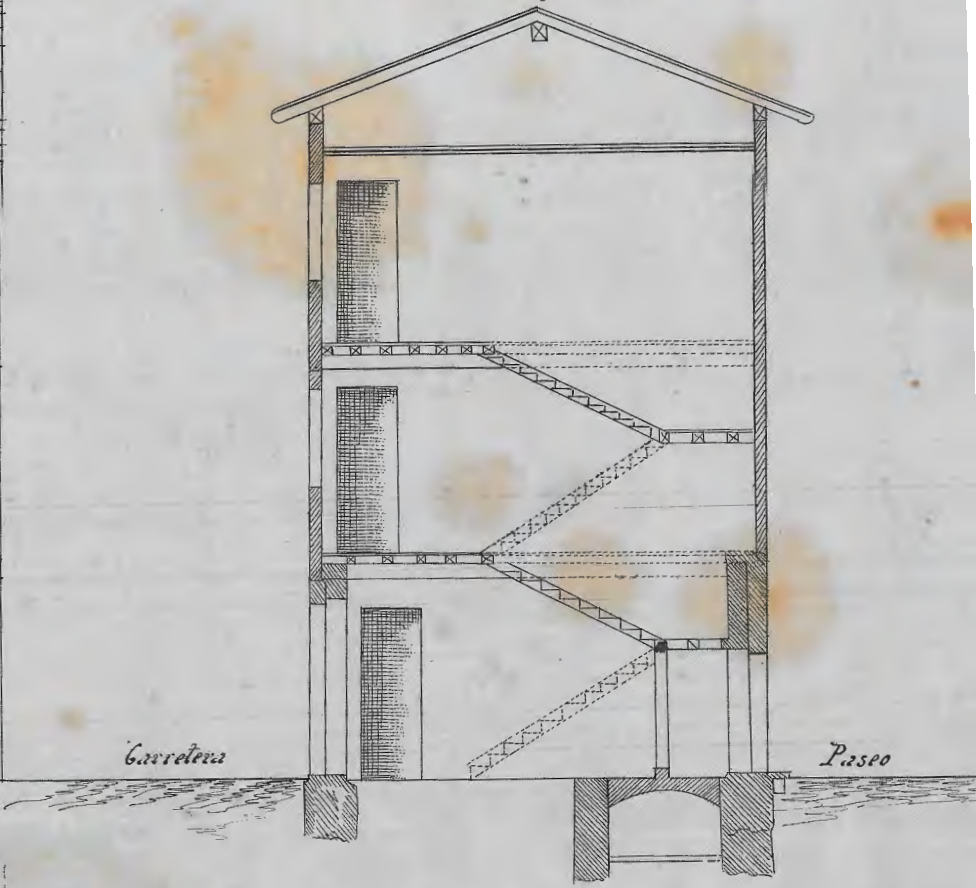

Escala de 0,01 por metro

San Sebastian 31 de Mayo 1889

José M^{te} Lacort

*El Propietario
Ignacio Elosegui*

San Sebastian 5 de Julio 1889

Aprobado en sesión de este día

*Por acuerdo
el Secretario*

*Antonio de G...
[Signature]*

