

PROYECTO DE CASA QUE LOS SRES. KUTZ HNOS. PRETENDEN CONSTRUIR EN SUS TERRENOS DE ALEGORRIETA

San Sebastián Enero, 1920.


*Luís Linacoe*  
Arq.<sup>o</sup>

*Ramon Kutz y U<sup>o</sup>*


Escala 1:100.



Alzado

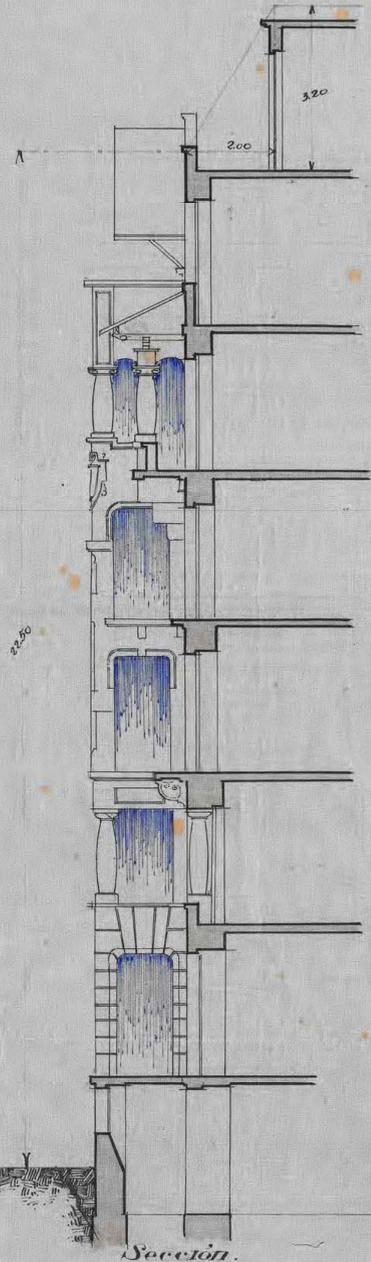

Sección.

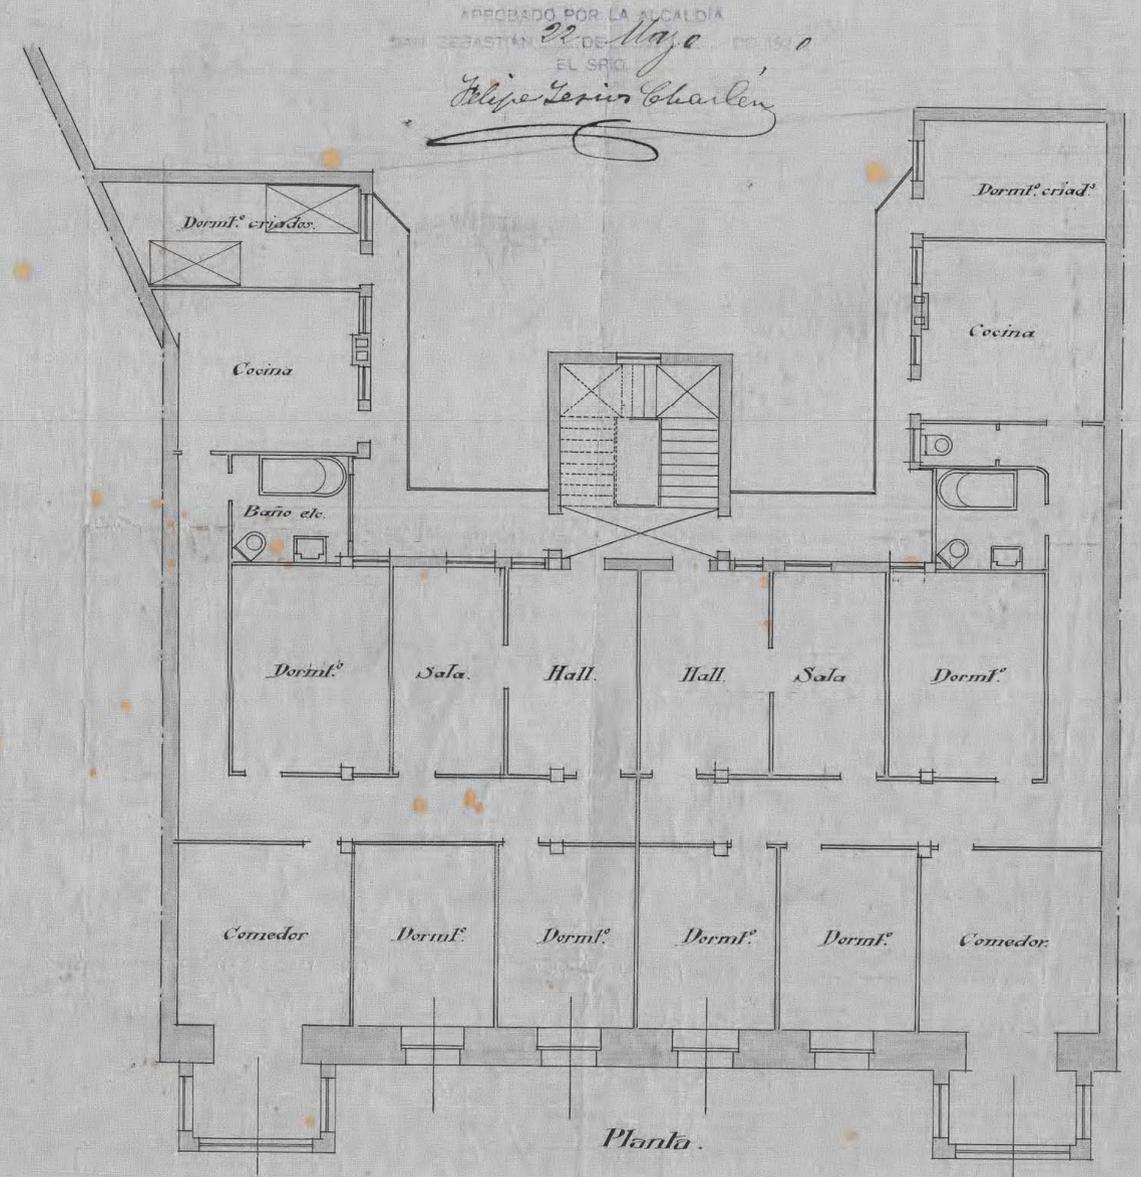

Planta.

*1.00*  
*la araña - en forma*  
*manchilla*