


PLANO DEL EMPLAZAMIENTO DE LAS CASAS PROYECTADAS CON RELACION AL PROYECTO DE ENSANCHE DE LA SRta. MACHIMBARRENA Y TOLOANA.

En el mes de Julio, 1924.

Luis Leiraldou

*[Signature]*

APROBADO POR LA COMISION MUNICIPAL PERMANENTE EN SESION DE LOS DIAS 20 DE AGOSTO DE 1924. SE CONSIDERA INDICA EN EL ACUERDO DE REFERENCIA. EL SECREARIO *[Signature]*

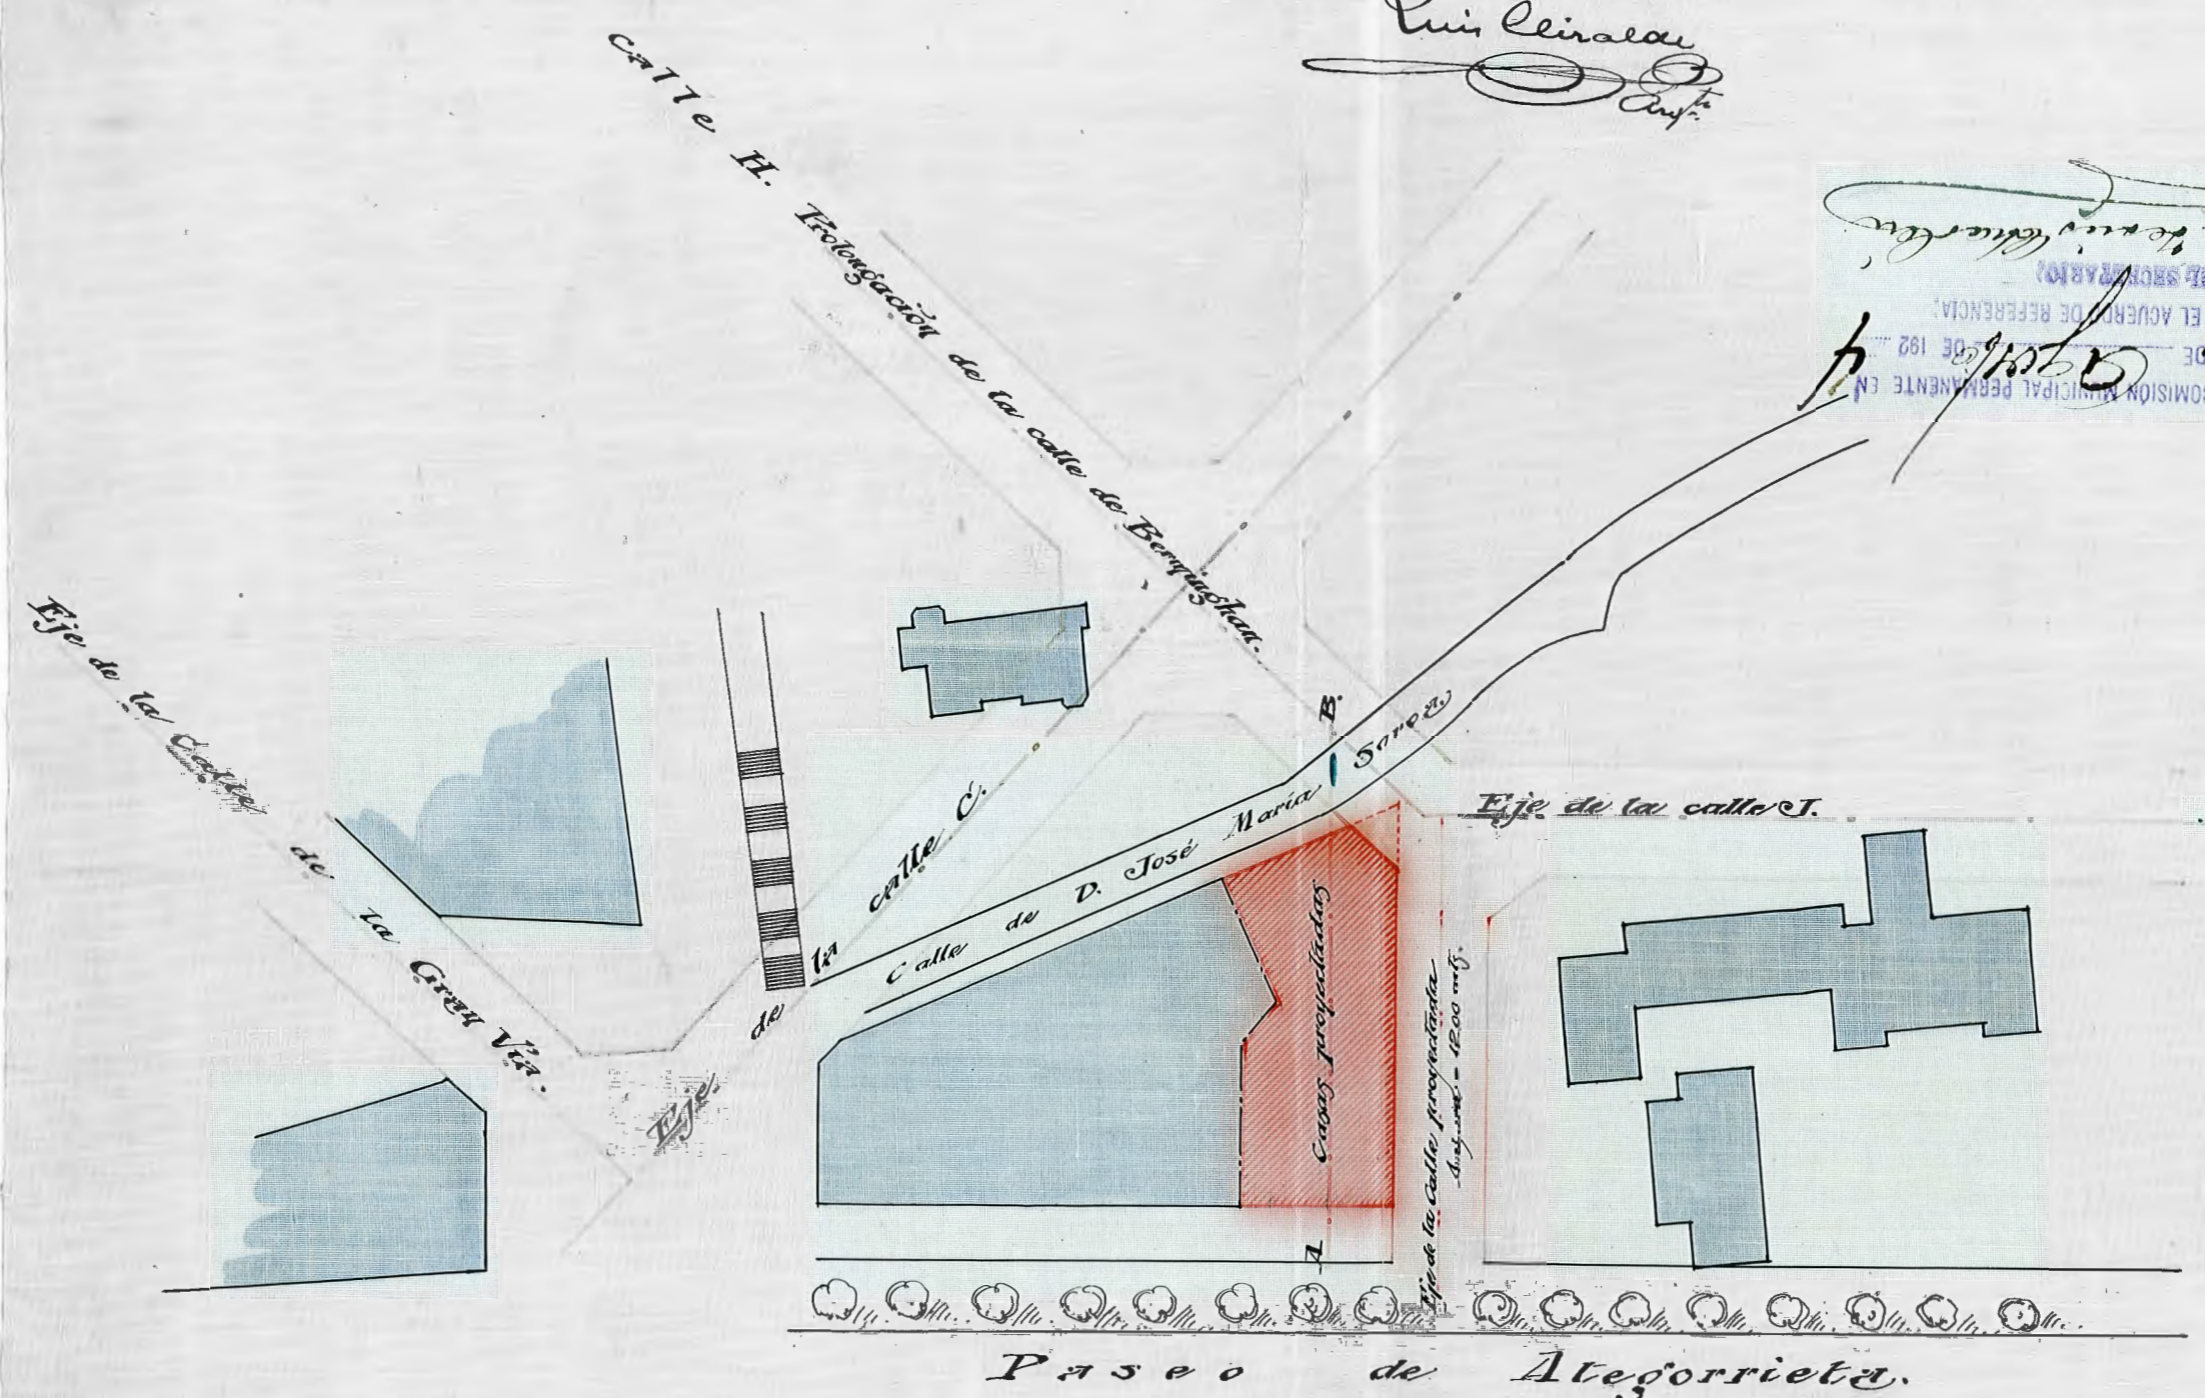

Calco del plano topográfico del Excmo. Ayuntamiento.

A.B. Eje de la calle según plano de ensanche.