
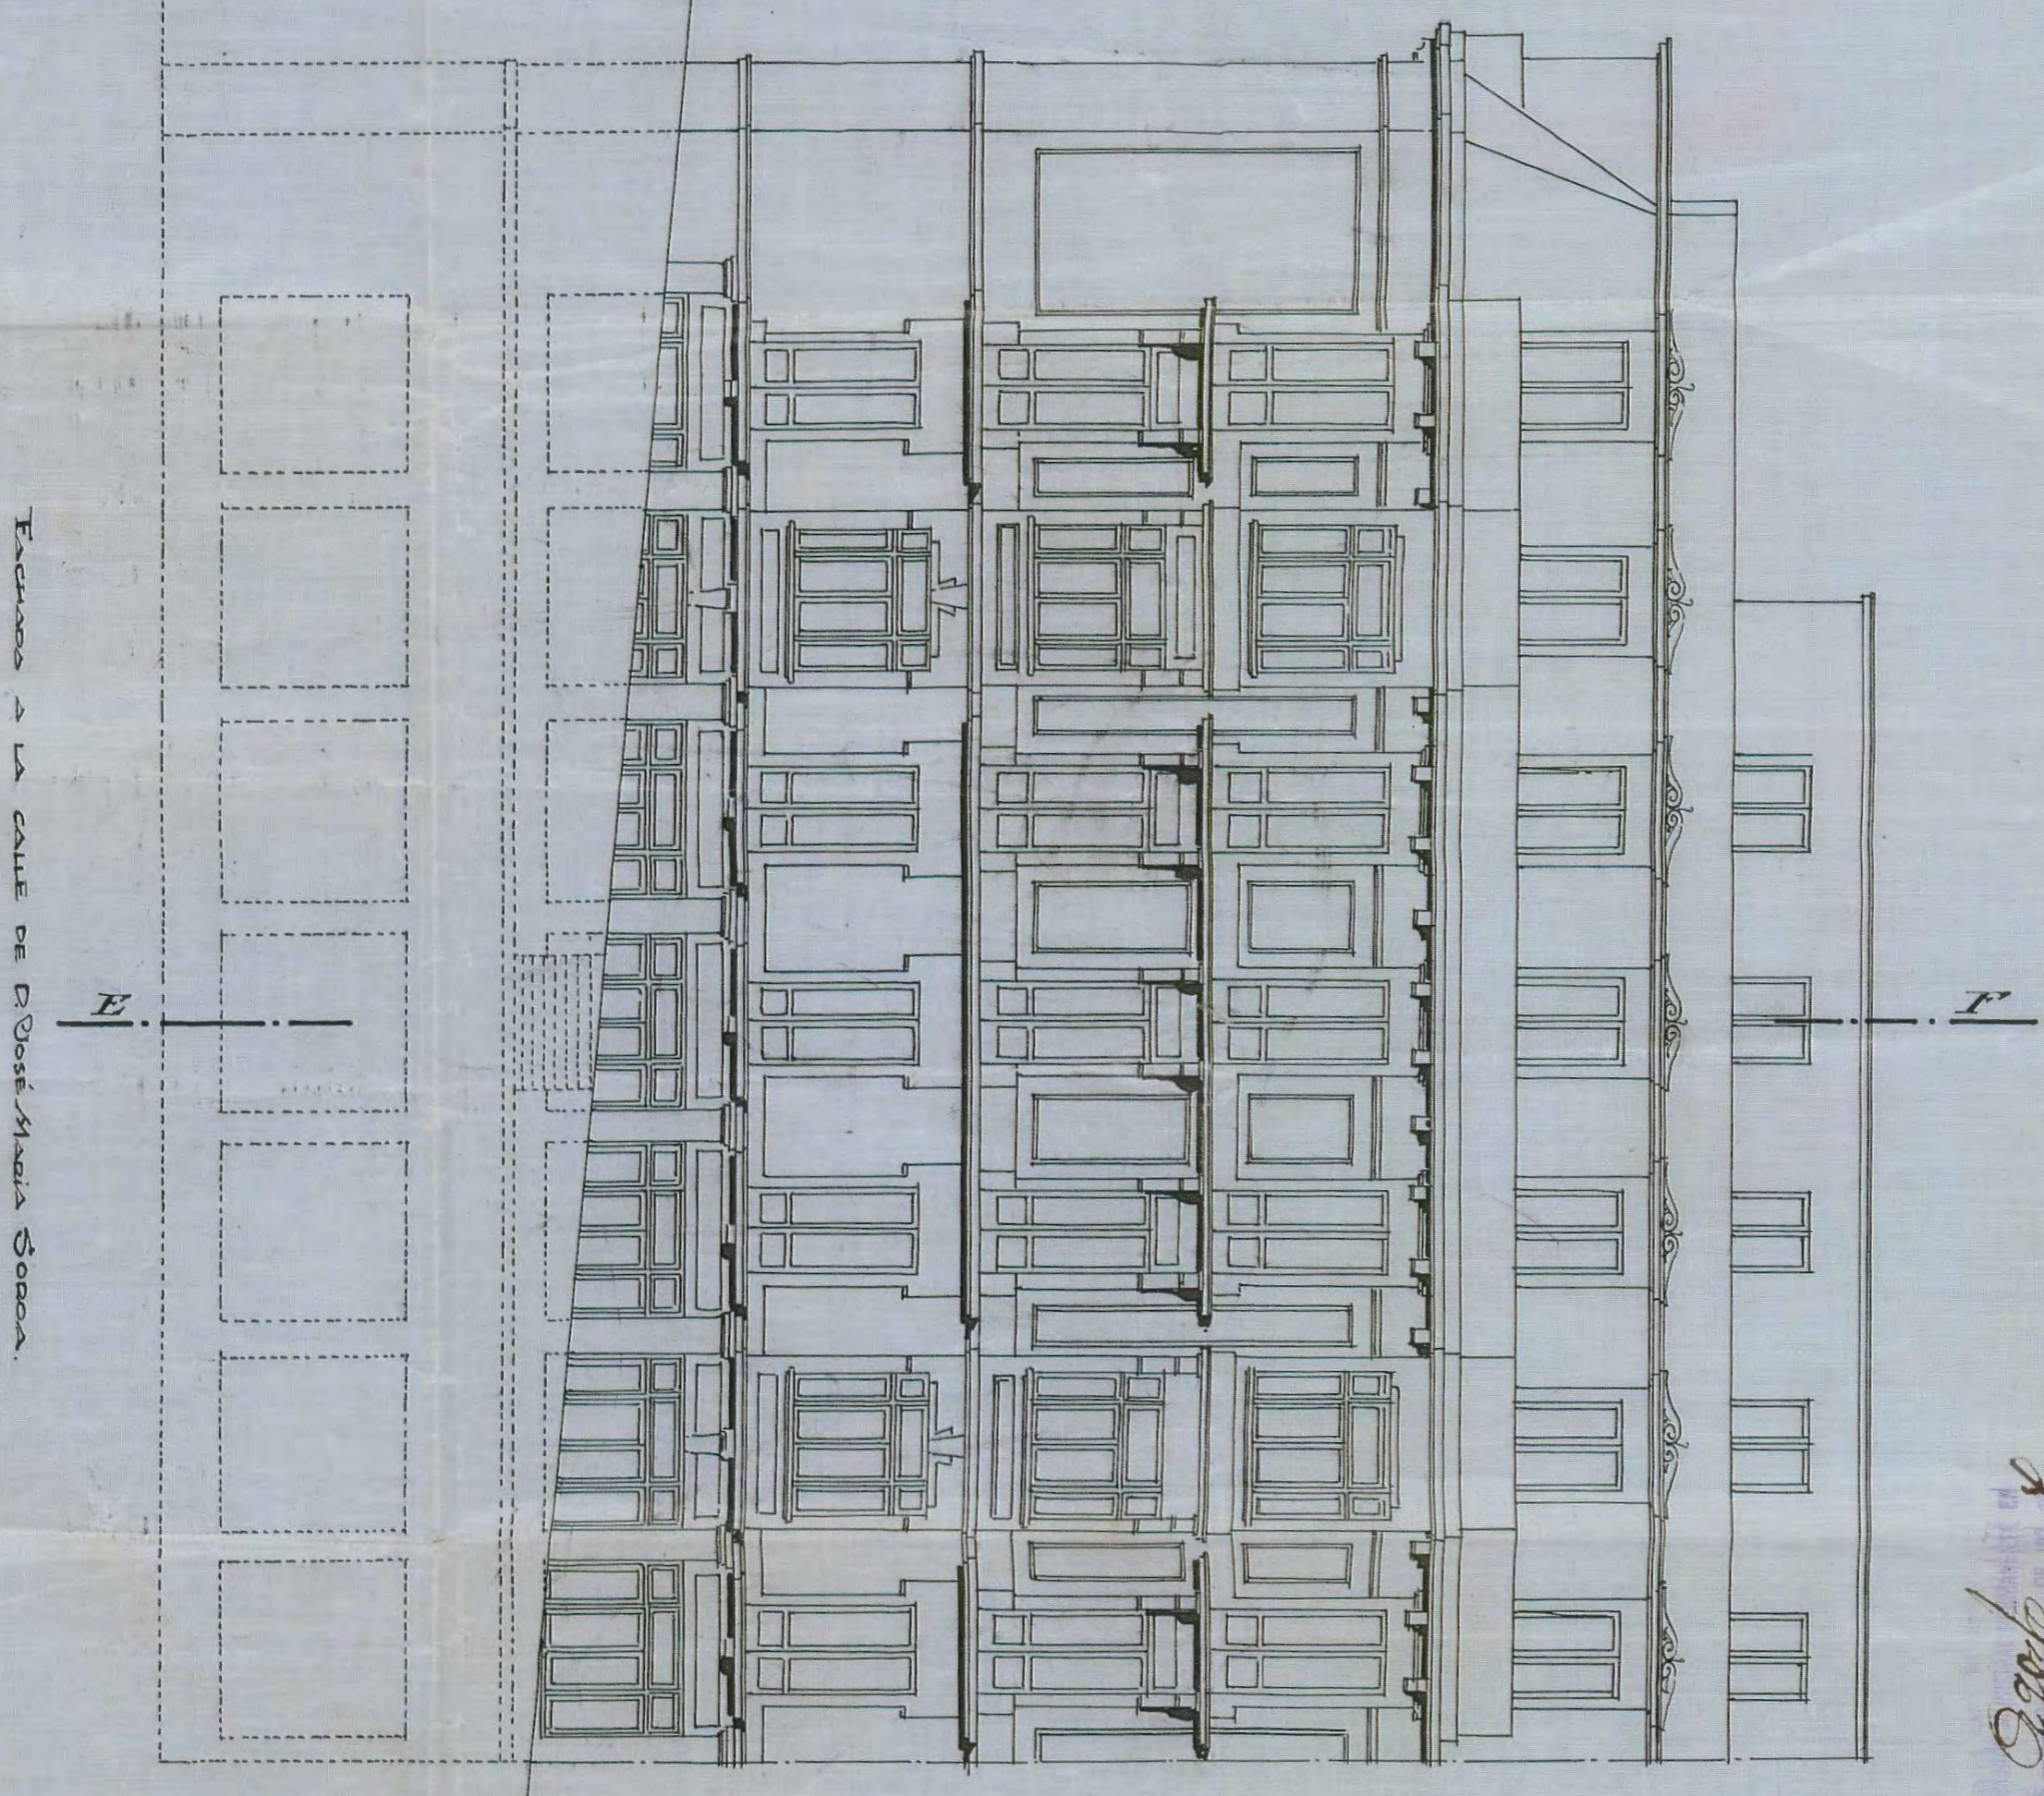


PROYECTO DE OBRAS QUE LOS SEÑORES AGUIRRE, IRAZABALBERTIA Y C^{IA} PRETENDEN CONSTRUIR EN SUS SOLARES DE LA ANTIGUA CIRCUNFERENCIA DE KUTZ. ATEGOQUELENDA

San Sebastian Junio 1924.
Luigi Piccinatti
 arqu.

ESCALA 1:100.

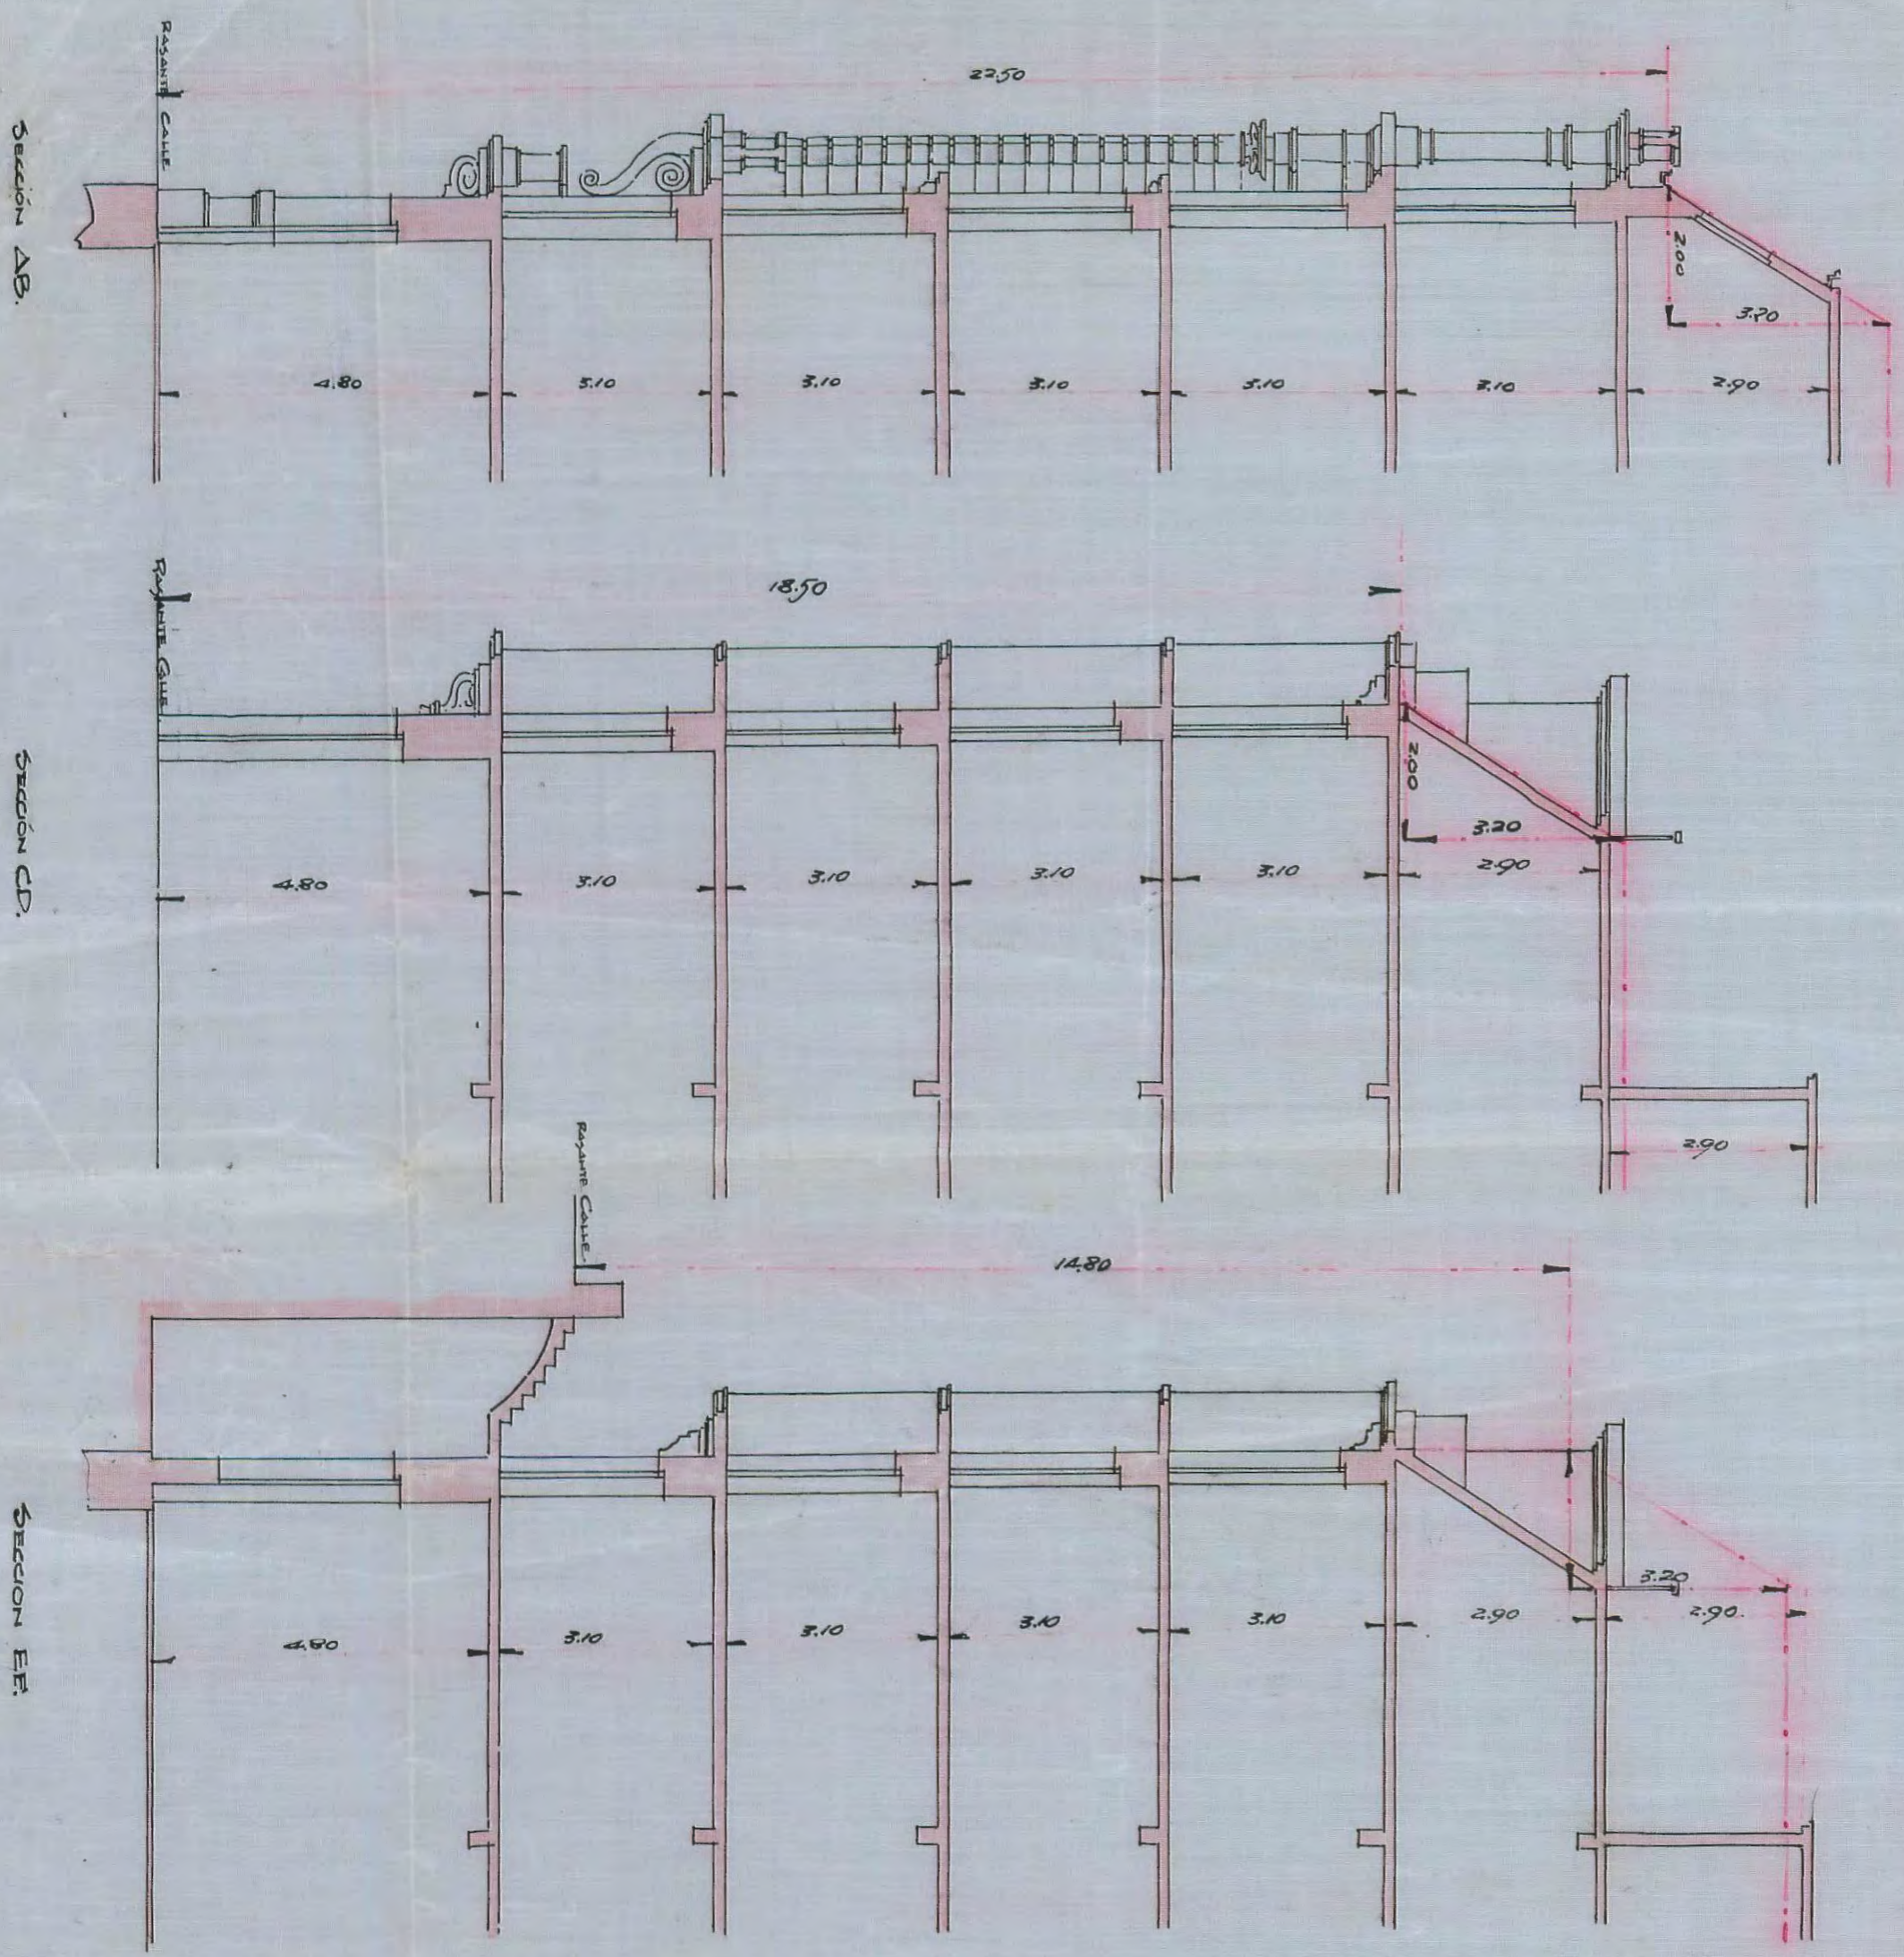

22 Agosto 1924
 SECRETARIO
Alfonso Soriano