

PLANO DE EMPLAZAMIENTO DE LAS CASAS QUE LOS


SEÑORES AGUIRRE, IRATABALBEITIA Y CIA PRETENDEN CONSTRUIR EN SUS SOLARES DE LA

ANTIGUA CONVECERÍA DE KUTZ.

SAN SEBASTIAN JUNIO, 1924.

Luis Eizalde
Arq.

Calle de la Gran Vía.

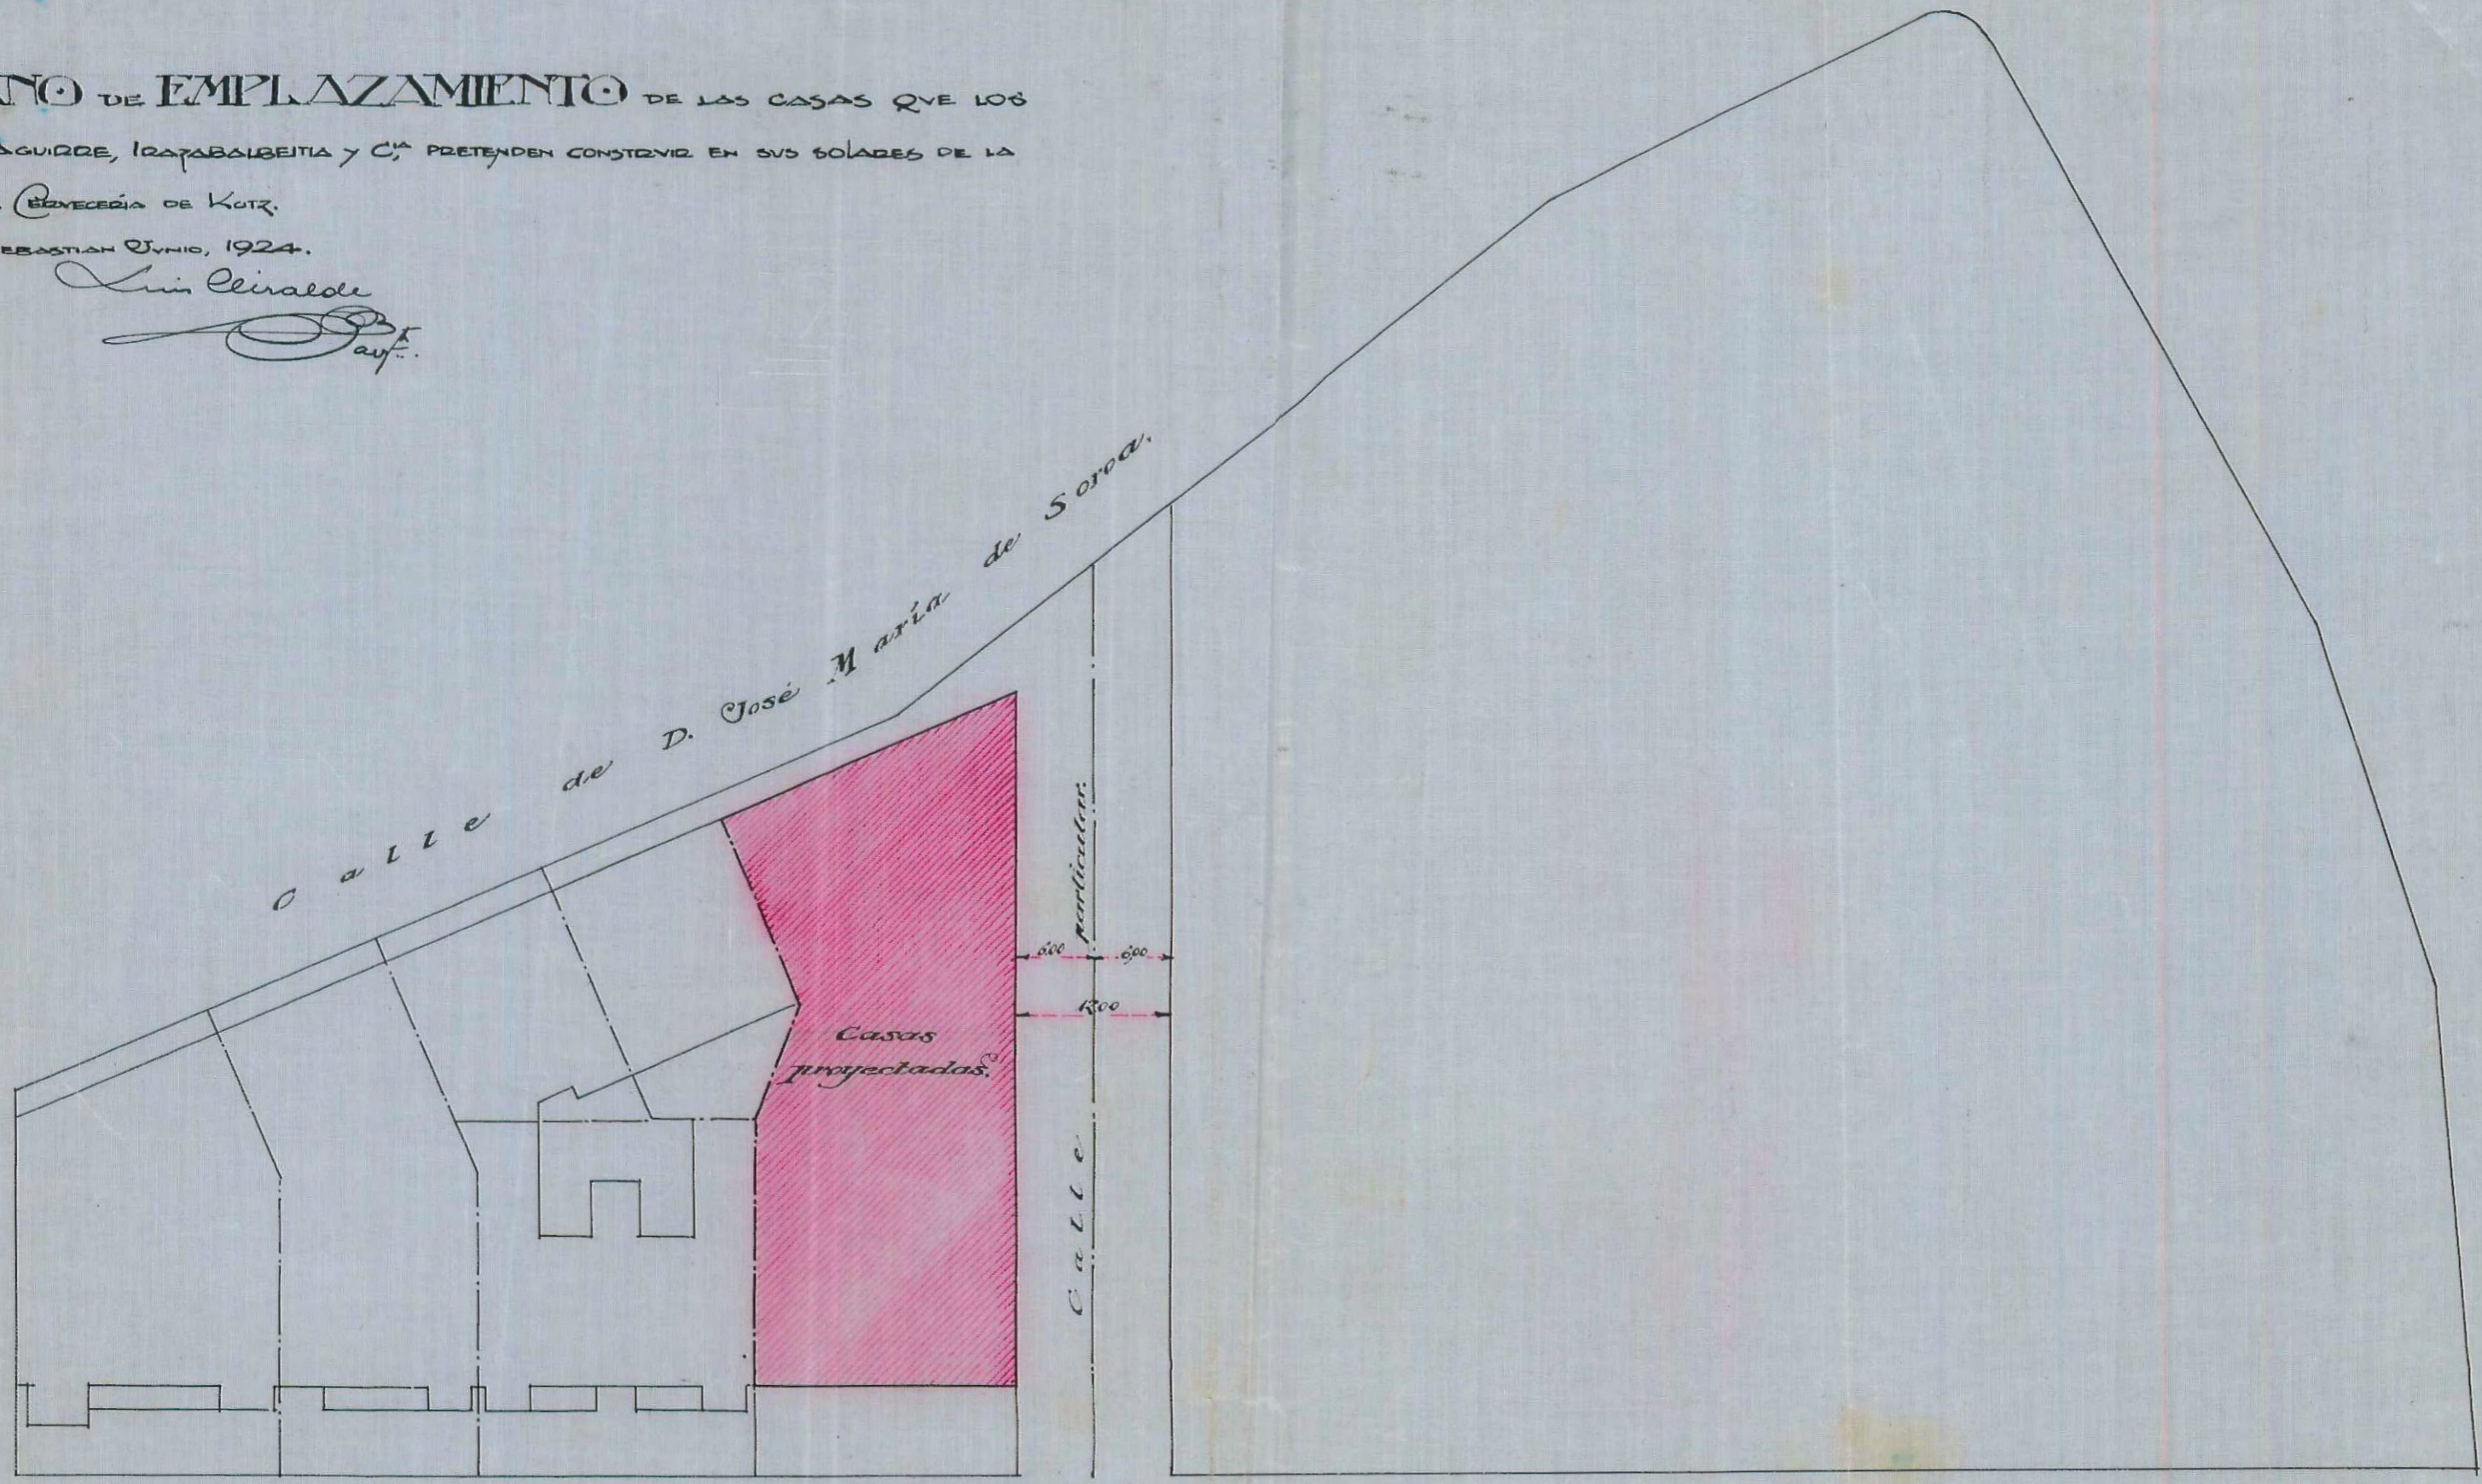

Paseo de Ategorrieta.

Escala 1:500